
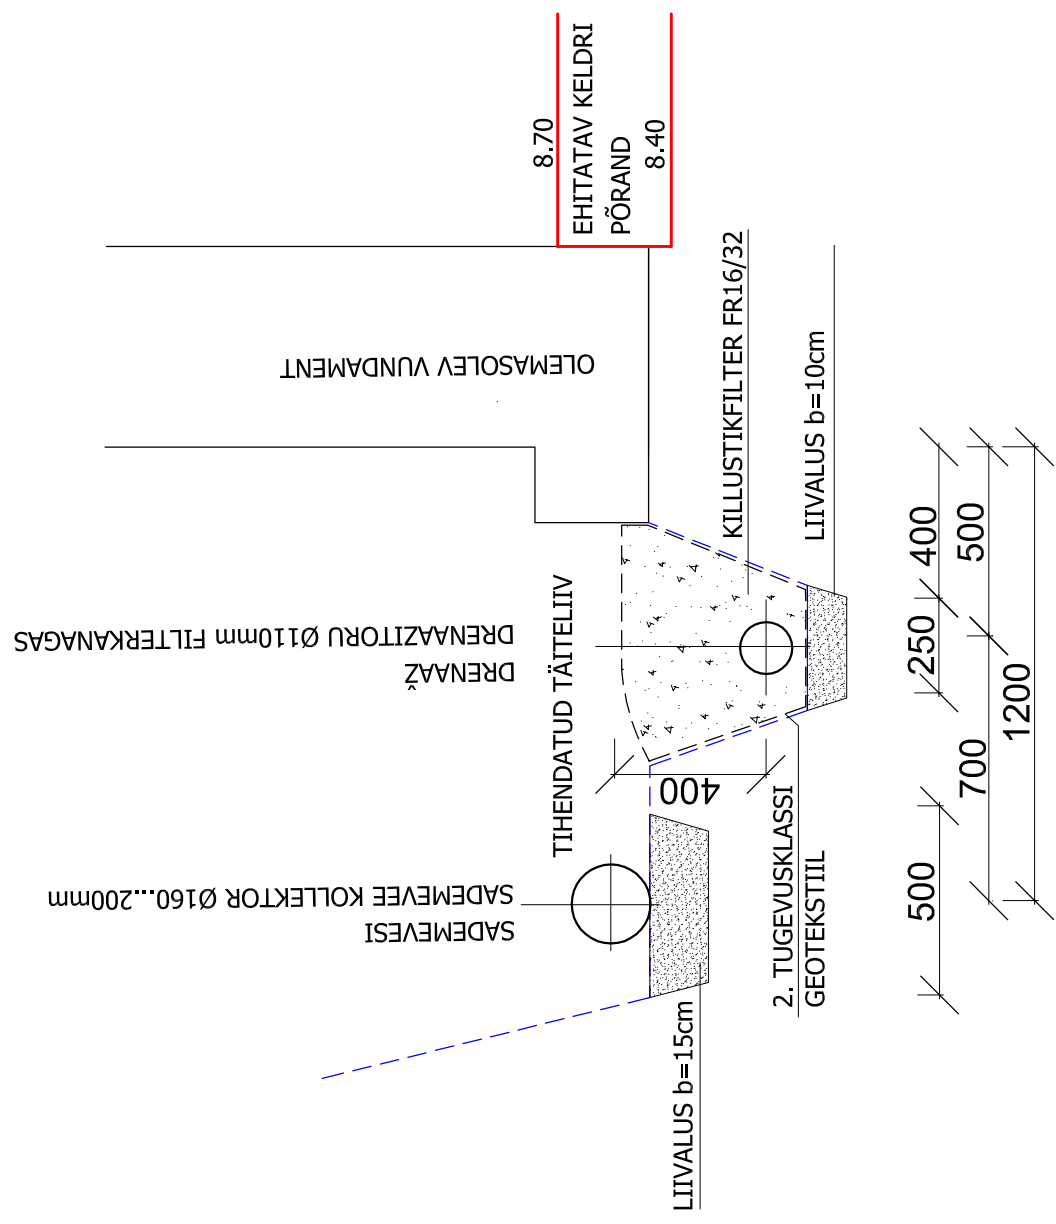


DRENAAŽI JA SADEVEE TORUSTIKE LÕIGE M 1/20

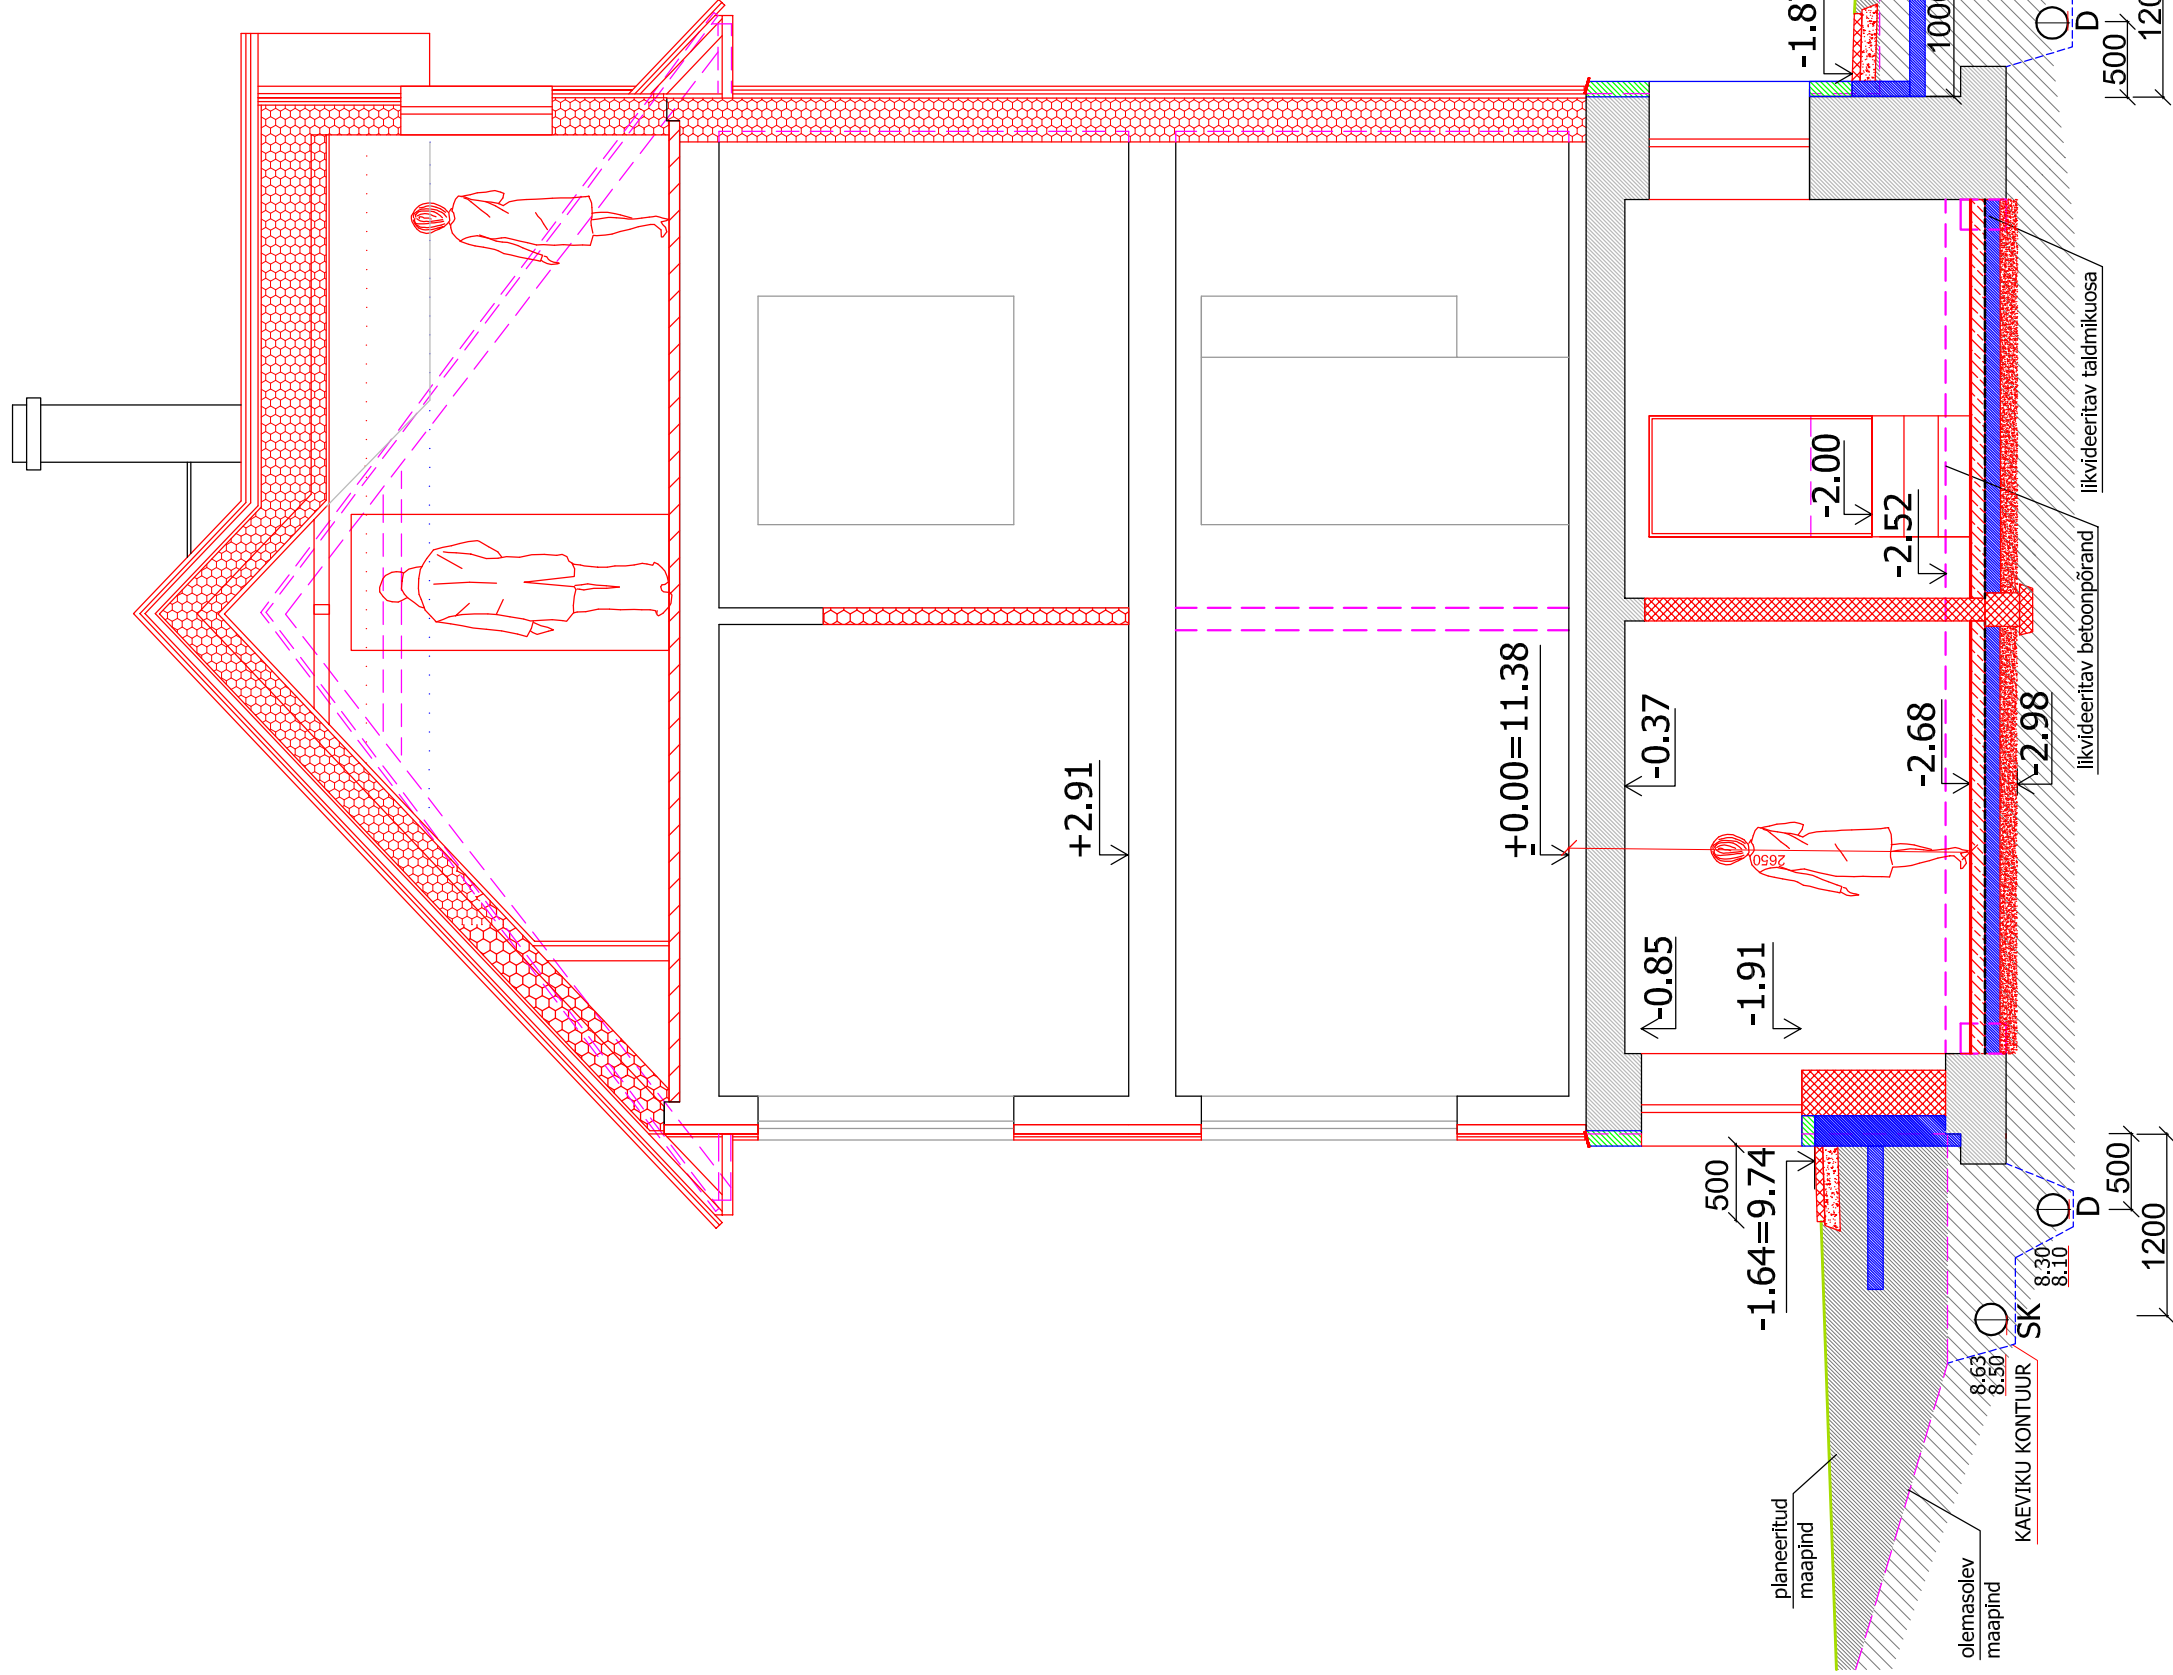

Objekti nimetus ja aadress: Elamu, Komeedi 22a TALLINN	Objekti iseloom: Elamu drenaaž	Tellijä: Tarmo Leppoja Kopli 9a-9, Tallinn
Arhitekt PIRET MÜÜRPEAL Valgeväe 7-7, tel. 5024260 EP0025FE-0001 ART1836167	Joomise nimetus: Torustike paigutuse lõige	Töö nr 6-2010
	Insener: IVI VARTSEN	EP
	Arhitekt: PIRET MÜÜRPEAL	012011
		M 1/50
		A-1