


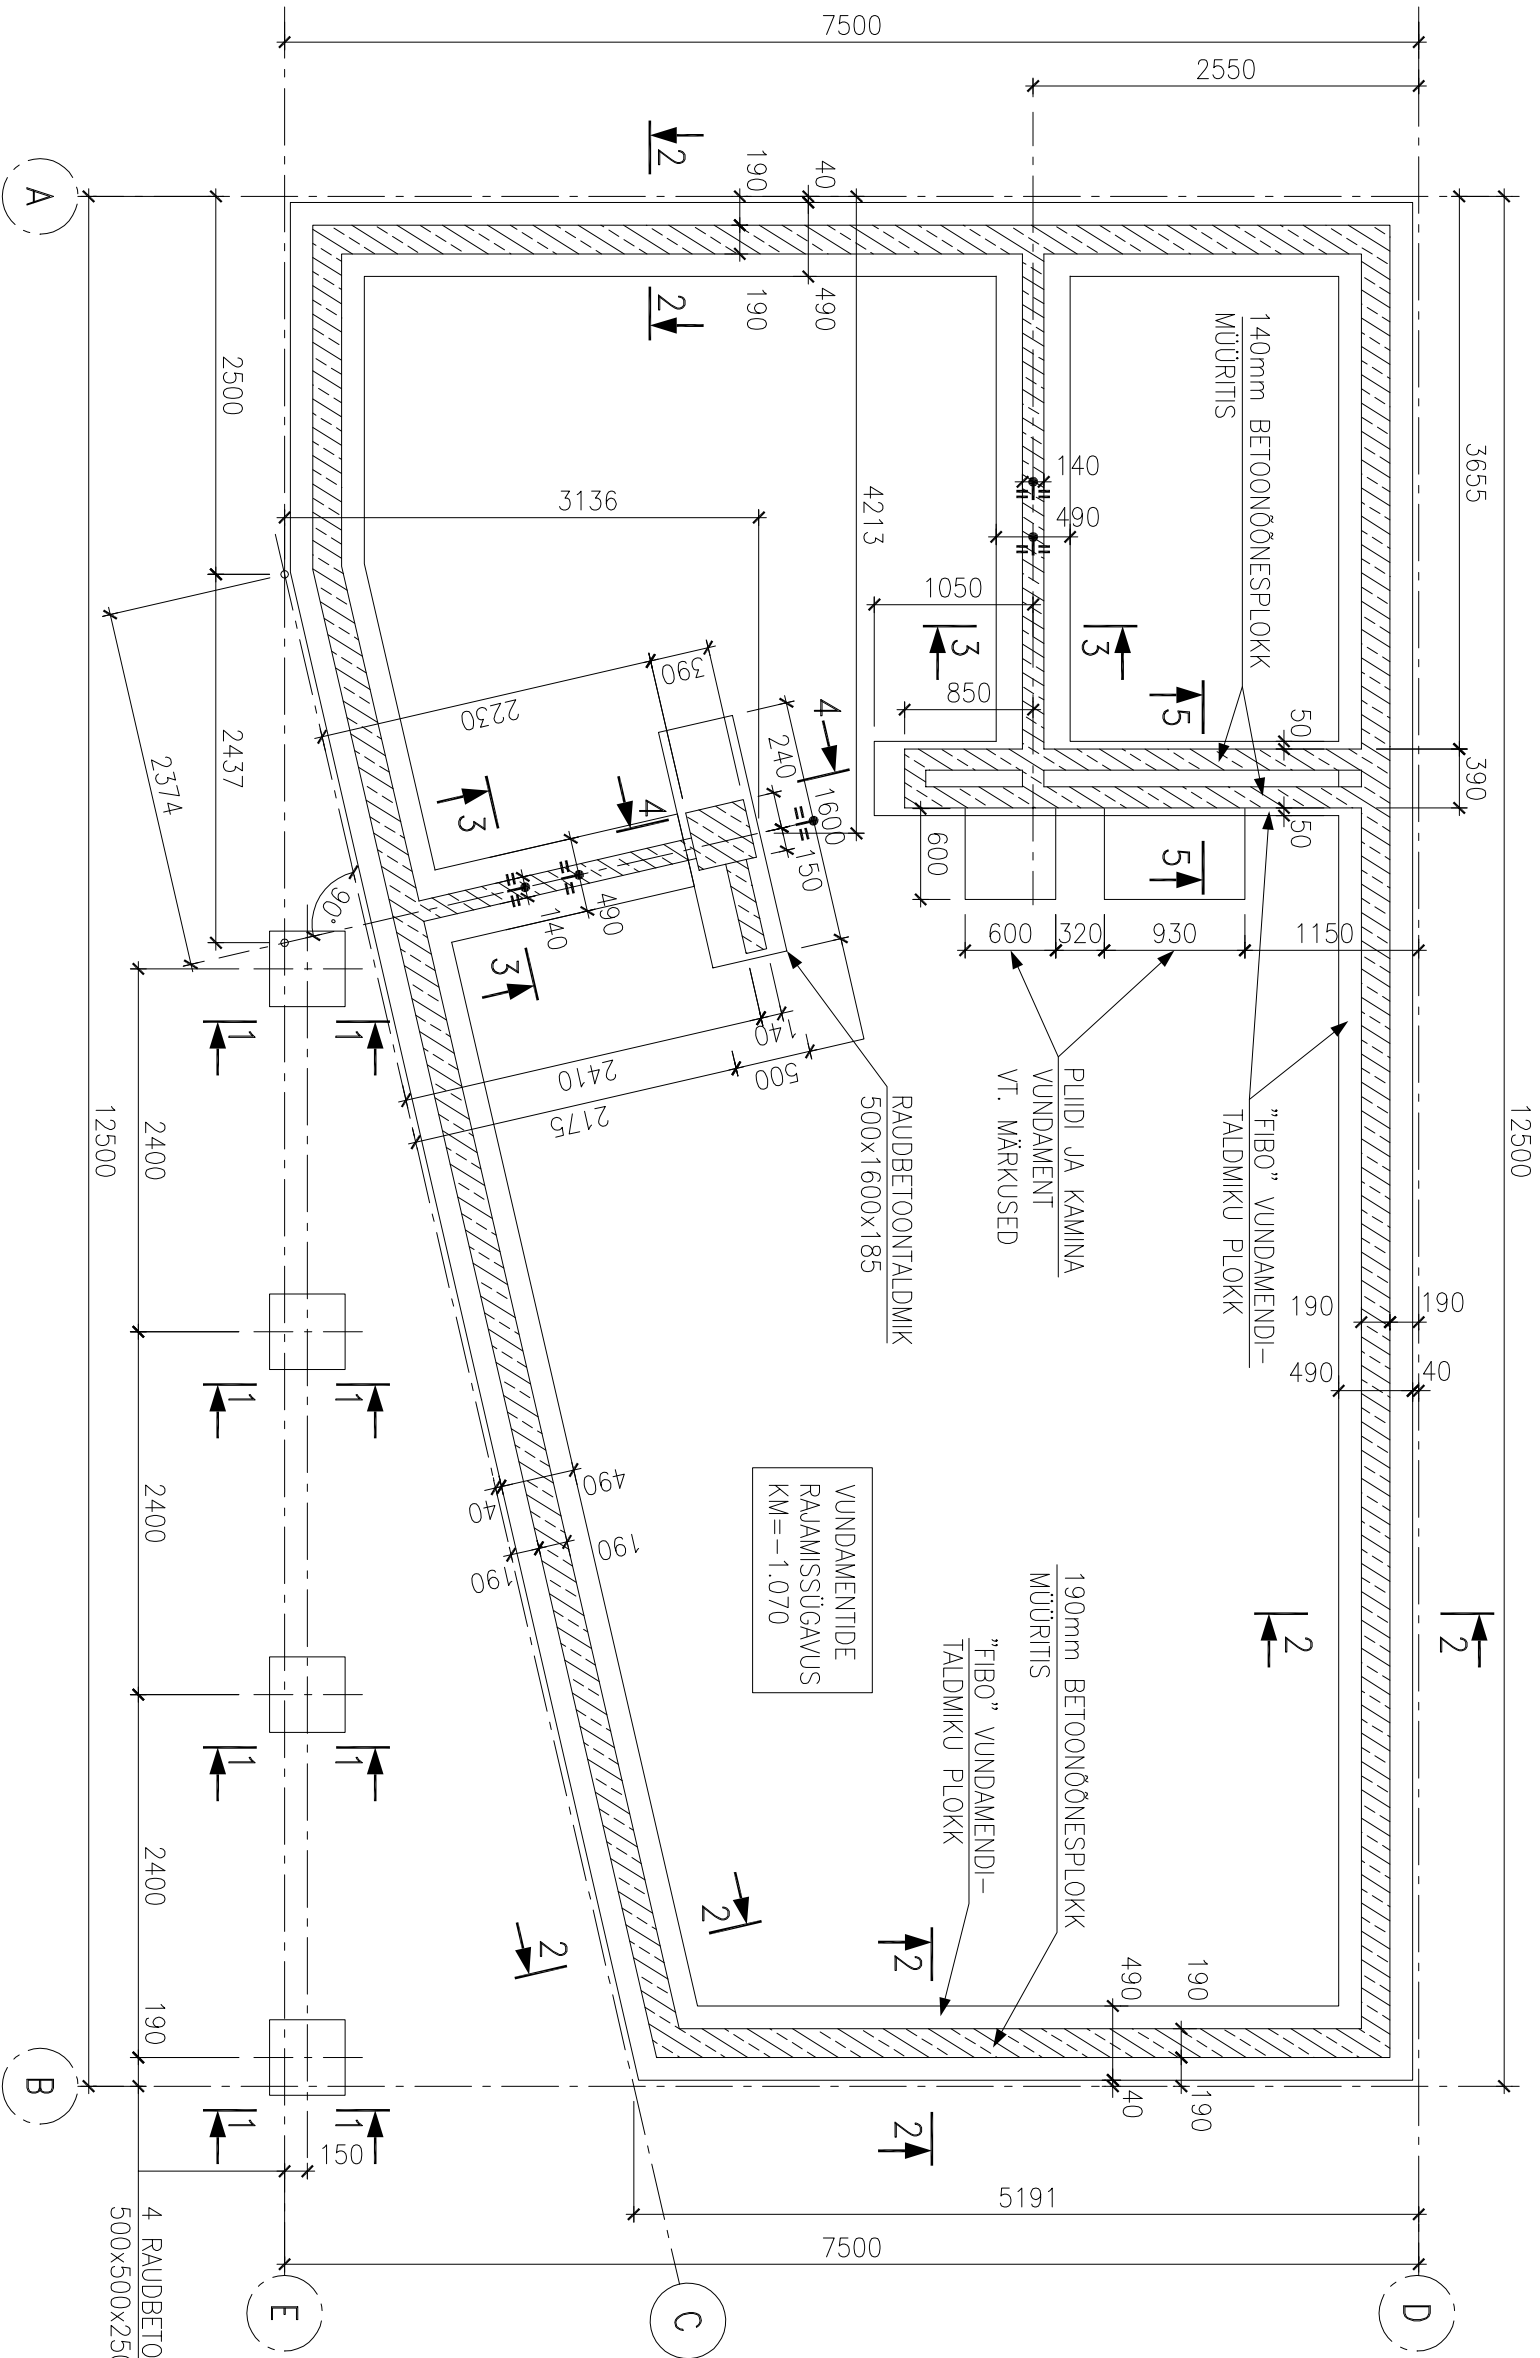

MATERJALIDE KOKKUVÕTE

BETON C20/25:

FIBO TALDMIKU SISSE	- 0,8 m ³
RB TALDMIKUD	- 0,15 m ³
ÕNESPLOKKIDE TÄIDE	- 1,4 m ³
PLIID JA KAMINA VUND	- 0,14 m ³

BETONÕNESPLOKK:

LAUS 190mm	- 30m ²
LAUS 140mm	- 9,5m ²

FIBO TALDMIKUPLOKK:

490x185	- 44m
---------	-------

ARMATUUR:

ø6 B500B	- 281m	- 63kg
ø8 B500B	- 92m	- 36kg
ø10 B500B	- 145m	- 90kg


LITUVAD JOONISED	JOONISE NR:
LÕIKED	K-002...K-006

MÄRKUSED:

- ±0,000=3,00 ABS
- VUNDAMENTIDE ALLA TEHA 200mm KILLUSTIKALUS
- ARMATUURI ÜLEKATTEJÄTKUDE PIKKUS 60*Ø
- ARMATUURIL ANTUD VÄLIMISED PAINUTUSMÕDDUD
- ARMATUURI PAINUTUSRADIUS R=3xD (D=ARMATUURI diameeter)
- NÄIDATUD EI OLE ARMATUURI ASUKOHA FIKSEERIMISEKS VAJA MINEVAT ABIARMATUURI
- TEHNOLOOGILISED PAIGALDISED TEHA VASTAVALT ERIOSADE JOONISTELE.
- PLIID JA KAMINA VUNDAMENT: 150mm PAKSUNE RAUBETONPLAAT C20/25 PÕRANDA TASAPINNAS. ARMATUURVÕRK ø8#100,B500B KESKELPINNAS. MÕDDUD TÄPSUSTADA VASTAVALT PLIID JA KAMINA MÕÕTUDELE.

Objekt	SAUN – PH PROTOTÜÜP	Töö number	K004.290.2009
	Jaani-Aadu talu, Kesse küla, Kesselaid,	Staadium	TP
	Muhu vald, Saare maakond, Eesti	Projekti osa	K
Joonis	VUNDAMENTIDE PLAAN	Joonise nr.	

K-001

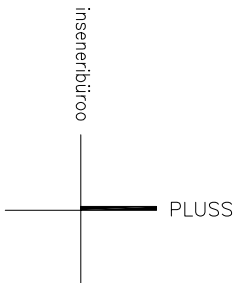

Projekteerija	Andres Lõonesaar	Kuupäev	31.03.2010
Projekteerija	Jüri Kliimask	Mõõtkaava	M1:50
		Formaat	A3