



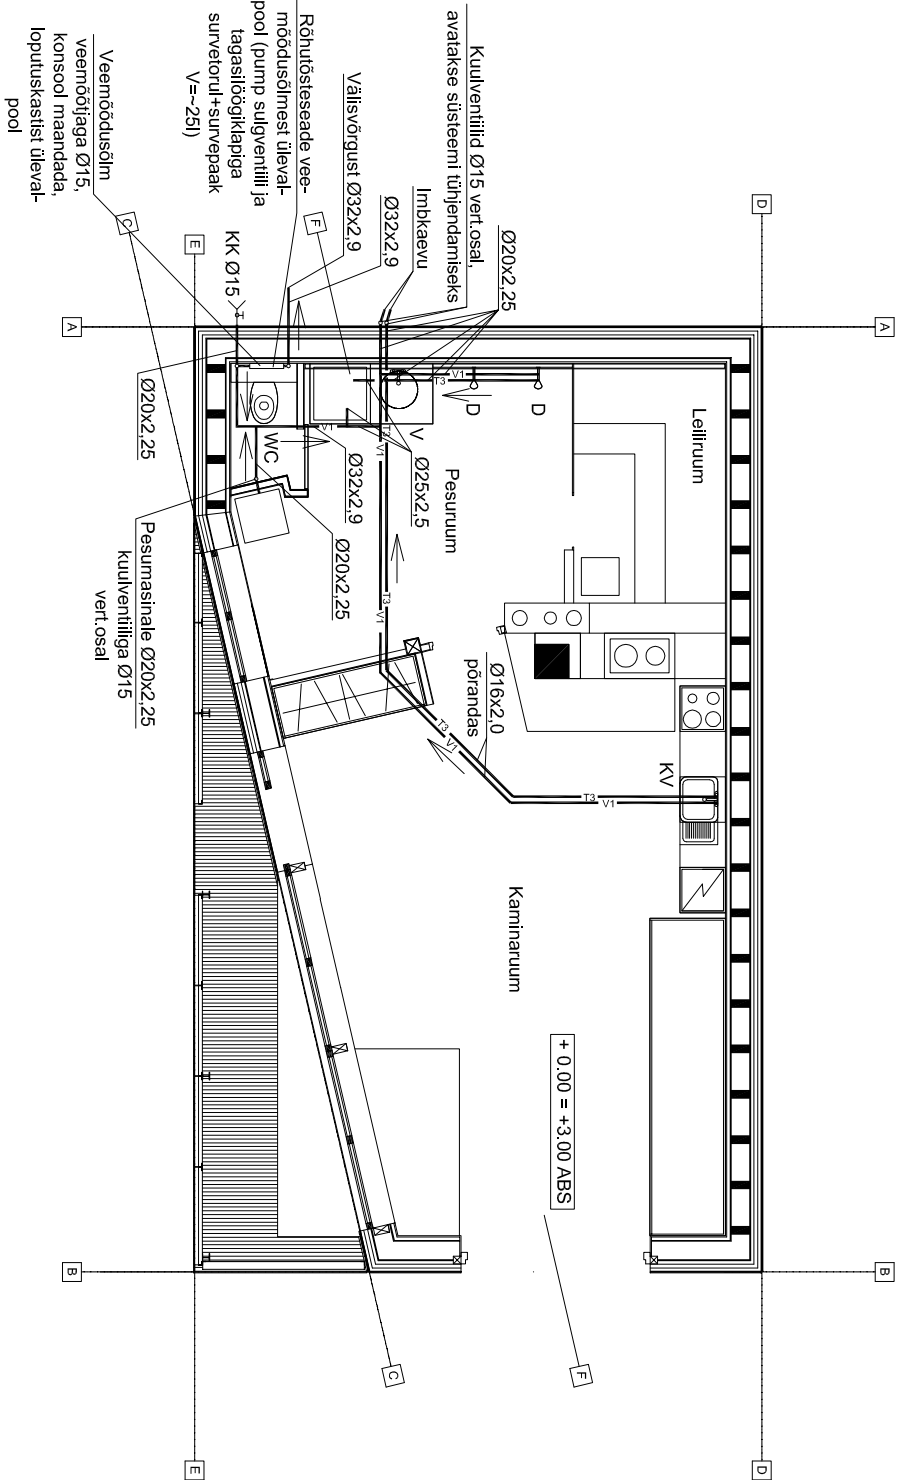


VEEVARUSTUS

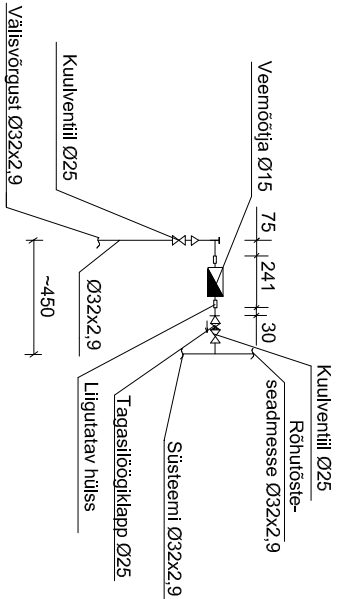


VEEMÕÖDUSÕLME SKEEM
WC LOPUTUSKASTI KOHAL

1. Üksikute sanseadmete veeühenduste läbimõõt on Ø16x2,0mm, kui ei ole märgitud teisiti.
2. Unitasi veeühendusele monteerida kuulventiil.
3. Torustikule paigaldatavale armatuurile peab olema tagatud juurdepääs.
4. Põrandas asuvad veetorud paigaldada hülsi kaldega i=0,002 noolega näidatud suunas.
5. Arvutuslik veevajadus on 0,6m³/d, 0,2m³/h ja 0,42l/sec. Soojavee arvutuslik kulu on 0,39l/sec.
6. Kanalisatsioonitorustike minimaalne kalle on torudel Ø50mm i=0,02 ning torudel Ø110mm i=0,01.
7. Torustikule paigaldatavale puhastustükile ja -luugile peab olema tagatud juurdepääs.
8. Nõudepesumasin kanaliseerida kõõgivalamu sifooni.
9. Arvutuslik heitvee vooluhulk on 0,6m³/d, 0,2m³/h ja 1,8l/sec.

MÄRKUSED

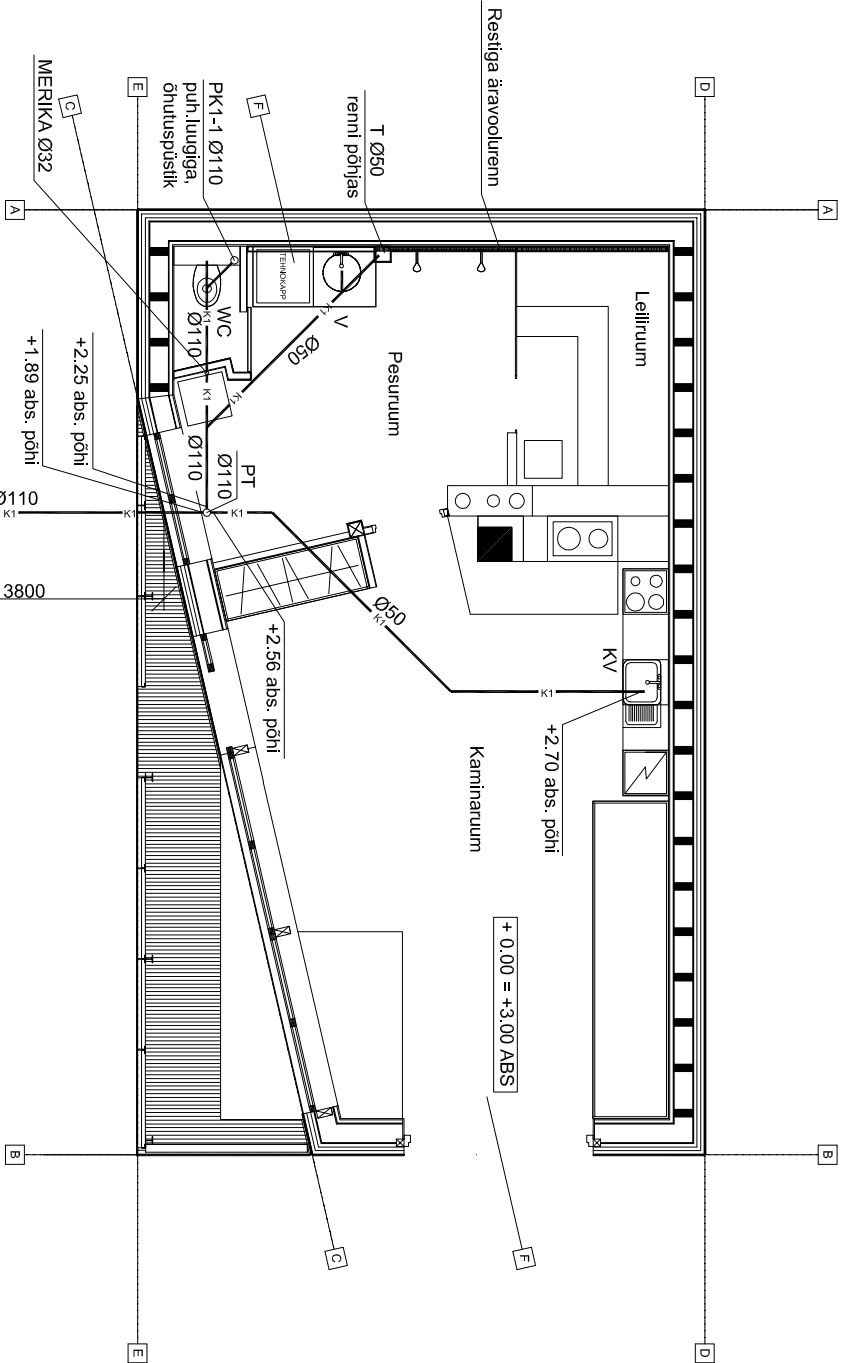

KANALISATSIOON

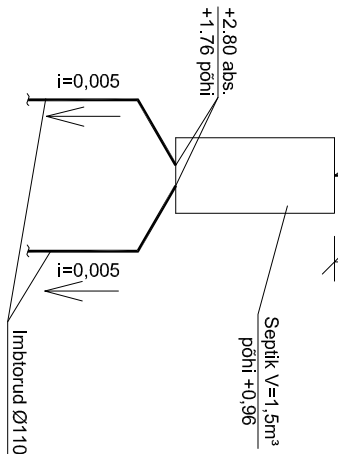

TINGMÄRGID

- V1 — külmaveetoru
- T3 — soojaveetoru
- K1 — kanalisatsioonitoru
- PL — pesulaud
- KV — köögivalamu
- D — dušš
- WC — unitas
- PT — puhastustükk
- PK1- kanalisatsioonipistik
- T — trapp
- KK — kastmiskraan

Tähtis		Arv		Muudatus		Nimi		Kujutäht	