


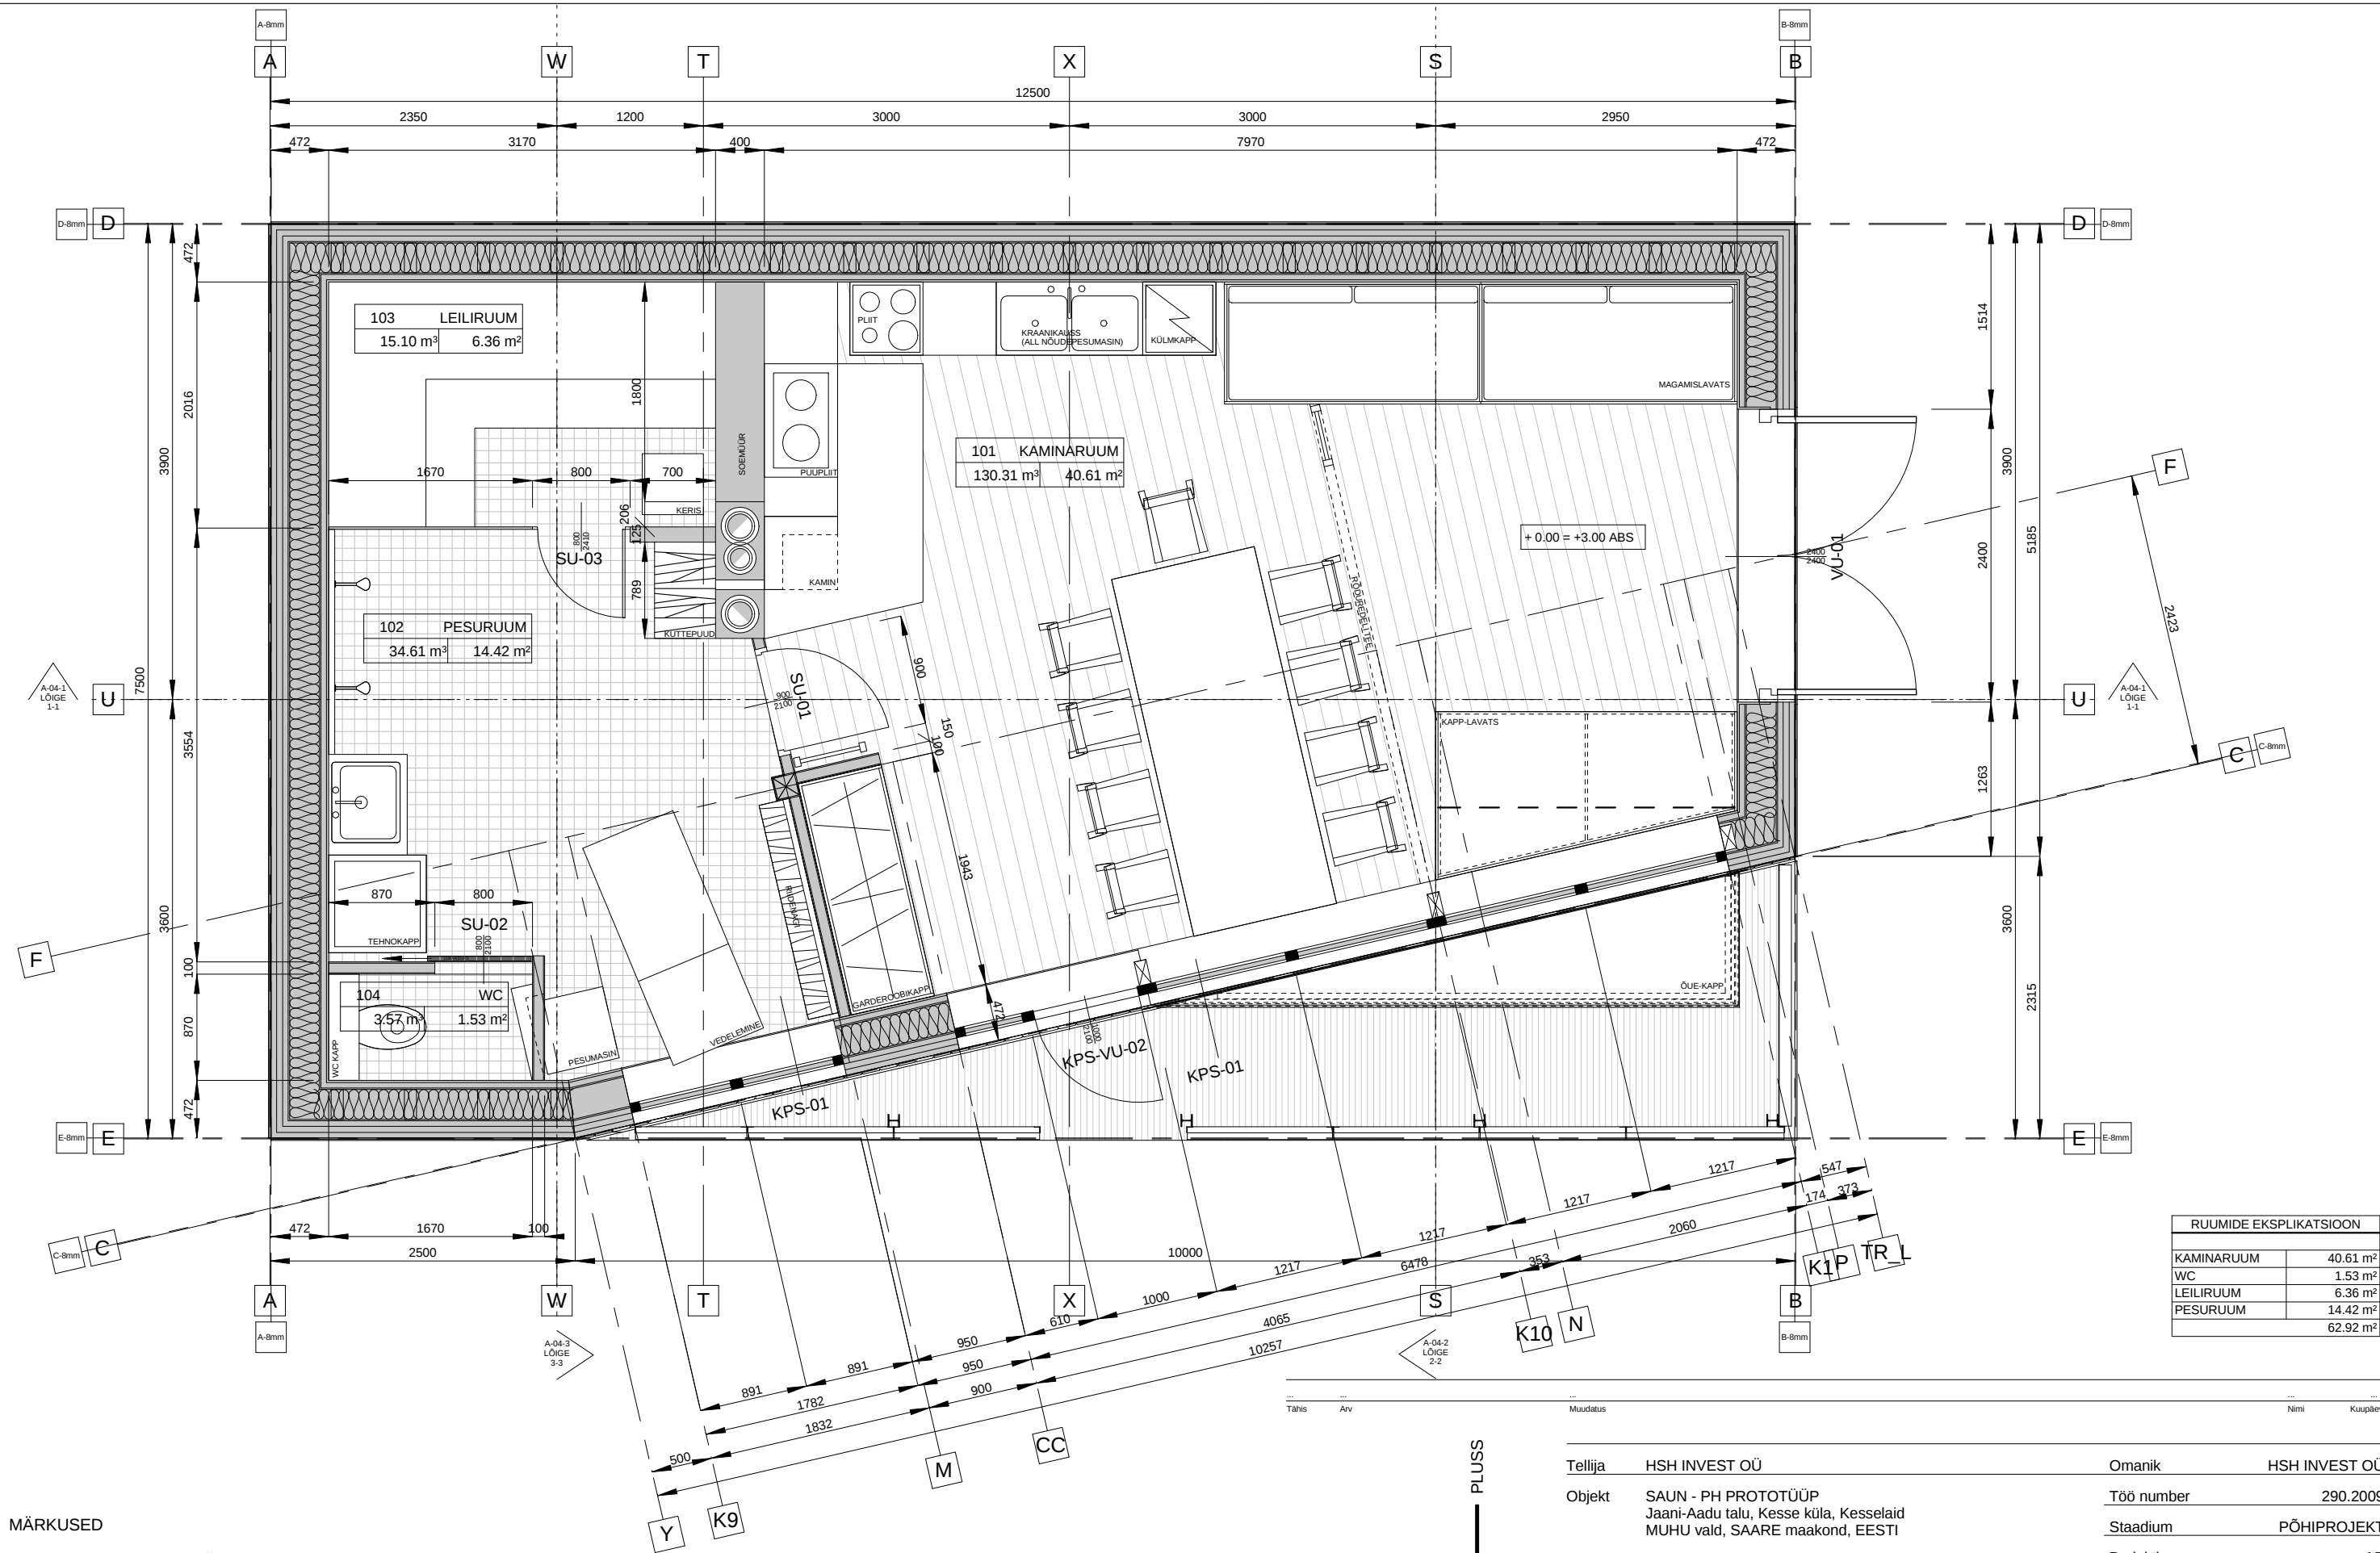

MÄRKUSED

- HOONE BAASKÕRGUS ON 0.000=+3.00 ABS
- HOONE TARINDITE LAHENDUSED VT. EHITUSPROJEKTI KONSTRUKTIIVNE OSA
- KAMIN, PUUPLIIT, SOEMÜÜR JA KERIS RAJADA KOMPLEKSSELT PROFESSIONAALSE EHITUSMEISTRI POOLT. JUHUL, KUI KÄESOLEVAS PROJEKTIS EI OLE KÕIKI VAJALIKKE DETAILE ÄRA MÄRGITUD, ON TERVIKLAHENDUSE PAKKUJA KOHUSTATUD PAKKUMISE TEGEMISEL ARVESTAMA KA VÕIMALIKE VAJALIKE LISADETAILIDEGA, MIS TAGAVAD TERVIKLAHENDUSE TOIMIMISE KAMINA, PUUPLIIDI, SOEMÜÜRI JA KERISE SÜSTEEMI LAHENDUSED KOOSKÖLASTADA EELNEVALT TELLIIJA JA PROJEKTEERIJAGA. LAHENDUSED PEAVAD JÄRGIMA MÜÜRITUD KÜTTEKOLLETE TULEOHUTUSNORMI EPN 10.5 NÕUDEID.
- KORSTENDE JA SUITSULÕÖRIDE LAHENDUSED PEAVAD JÄRGIMA VÄIKESTE SUITSULÕÖRIDE TULEOHUTUSNORMI EPN 10.4
- HOONESISESED GABARIIDID ON ANTUD TELGEDEST *-8, TELJED ON SEOTUD VÄLISSEINA VÄLISVOODRIALUSE PINNAGA.

