
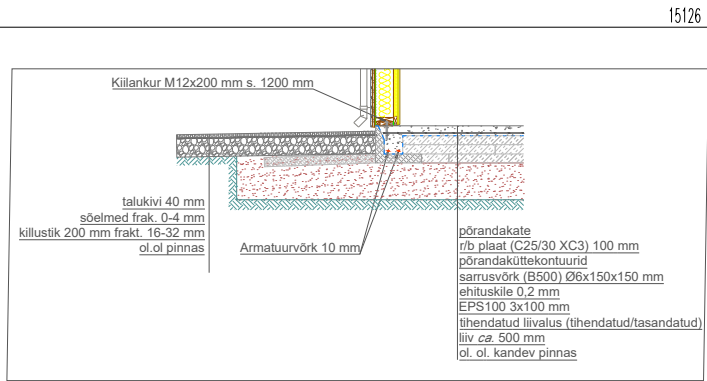


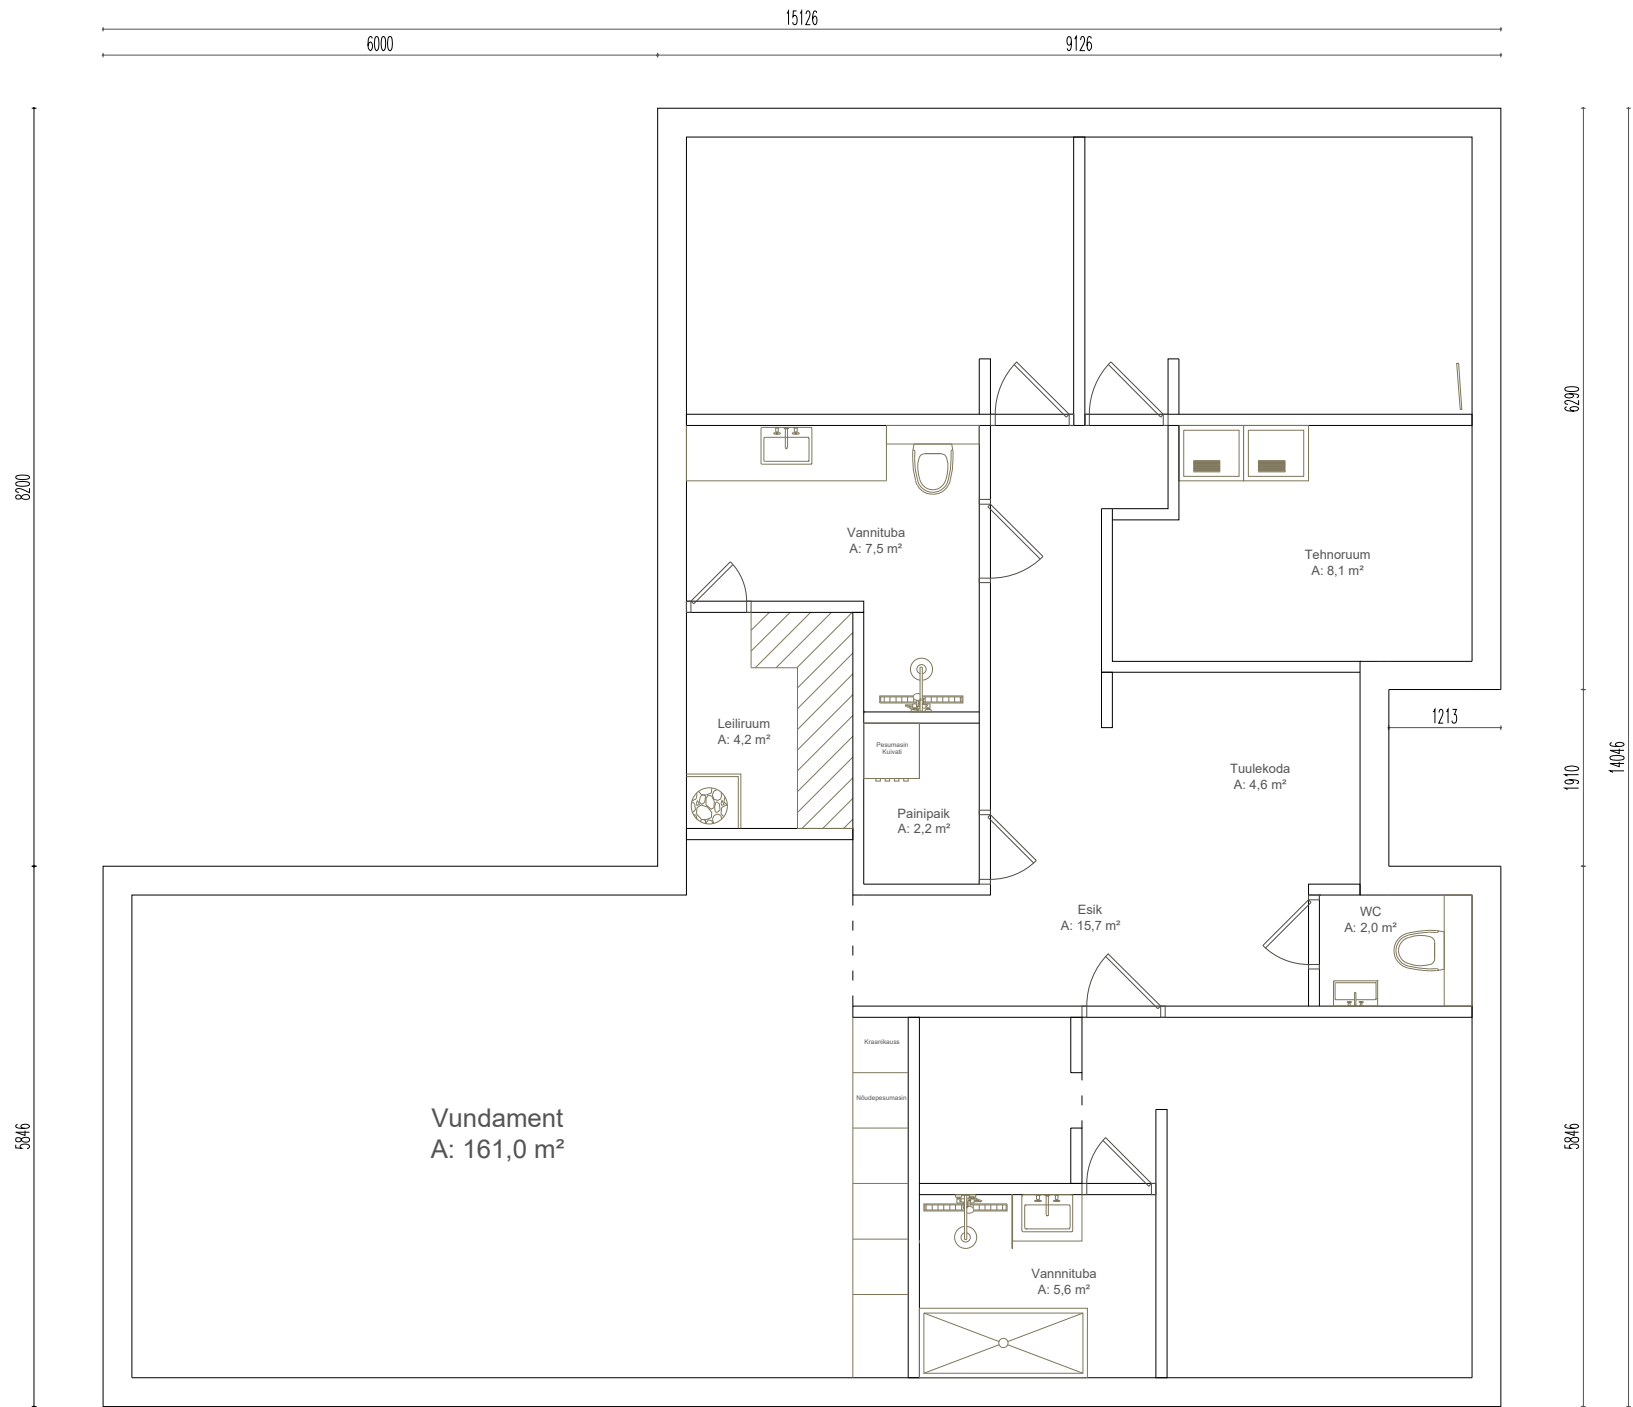

MÄRKUSED:

1. Ümber vundamendi välisperimeetri paigaldatakse pinnasesse 1,0 m laiune horisontaalne soojustus EPS 120 100 mm kaldega 1° hoonest eemale.
2. Enne põranda valamist paigaldada kõik põranda-alused kommunikatsioonid.
3. Armatuuri kaitsekiht min. 25 mm.
4. Vundamendi L(V) plokk h=400 mm.
5. Vundamendi pindala 161,0 m².