


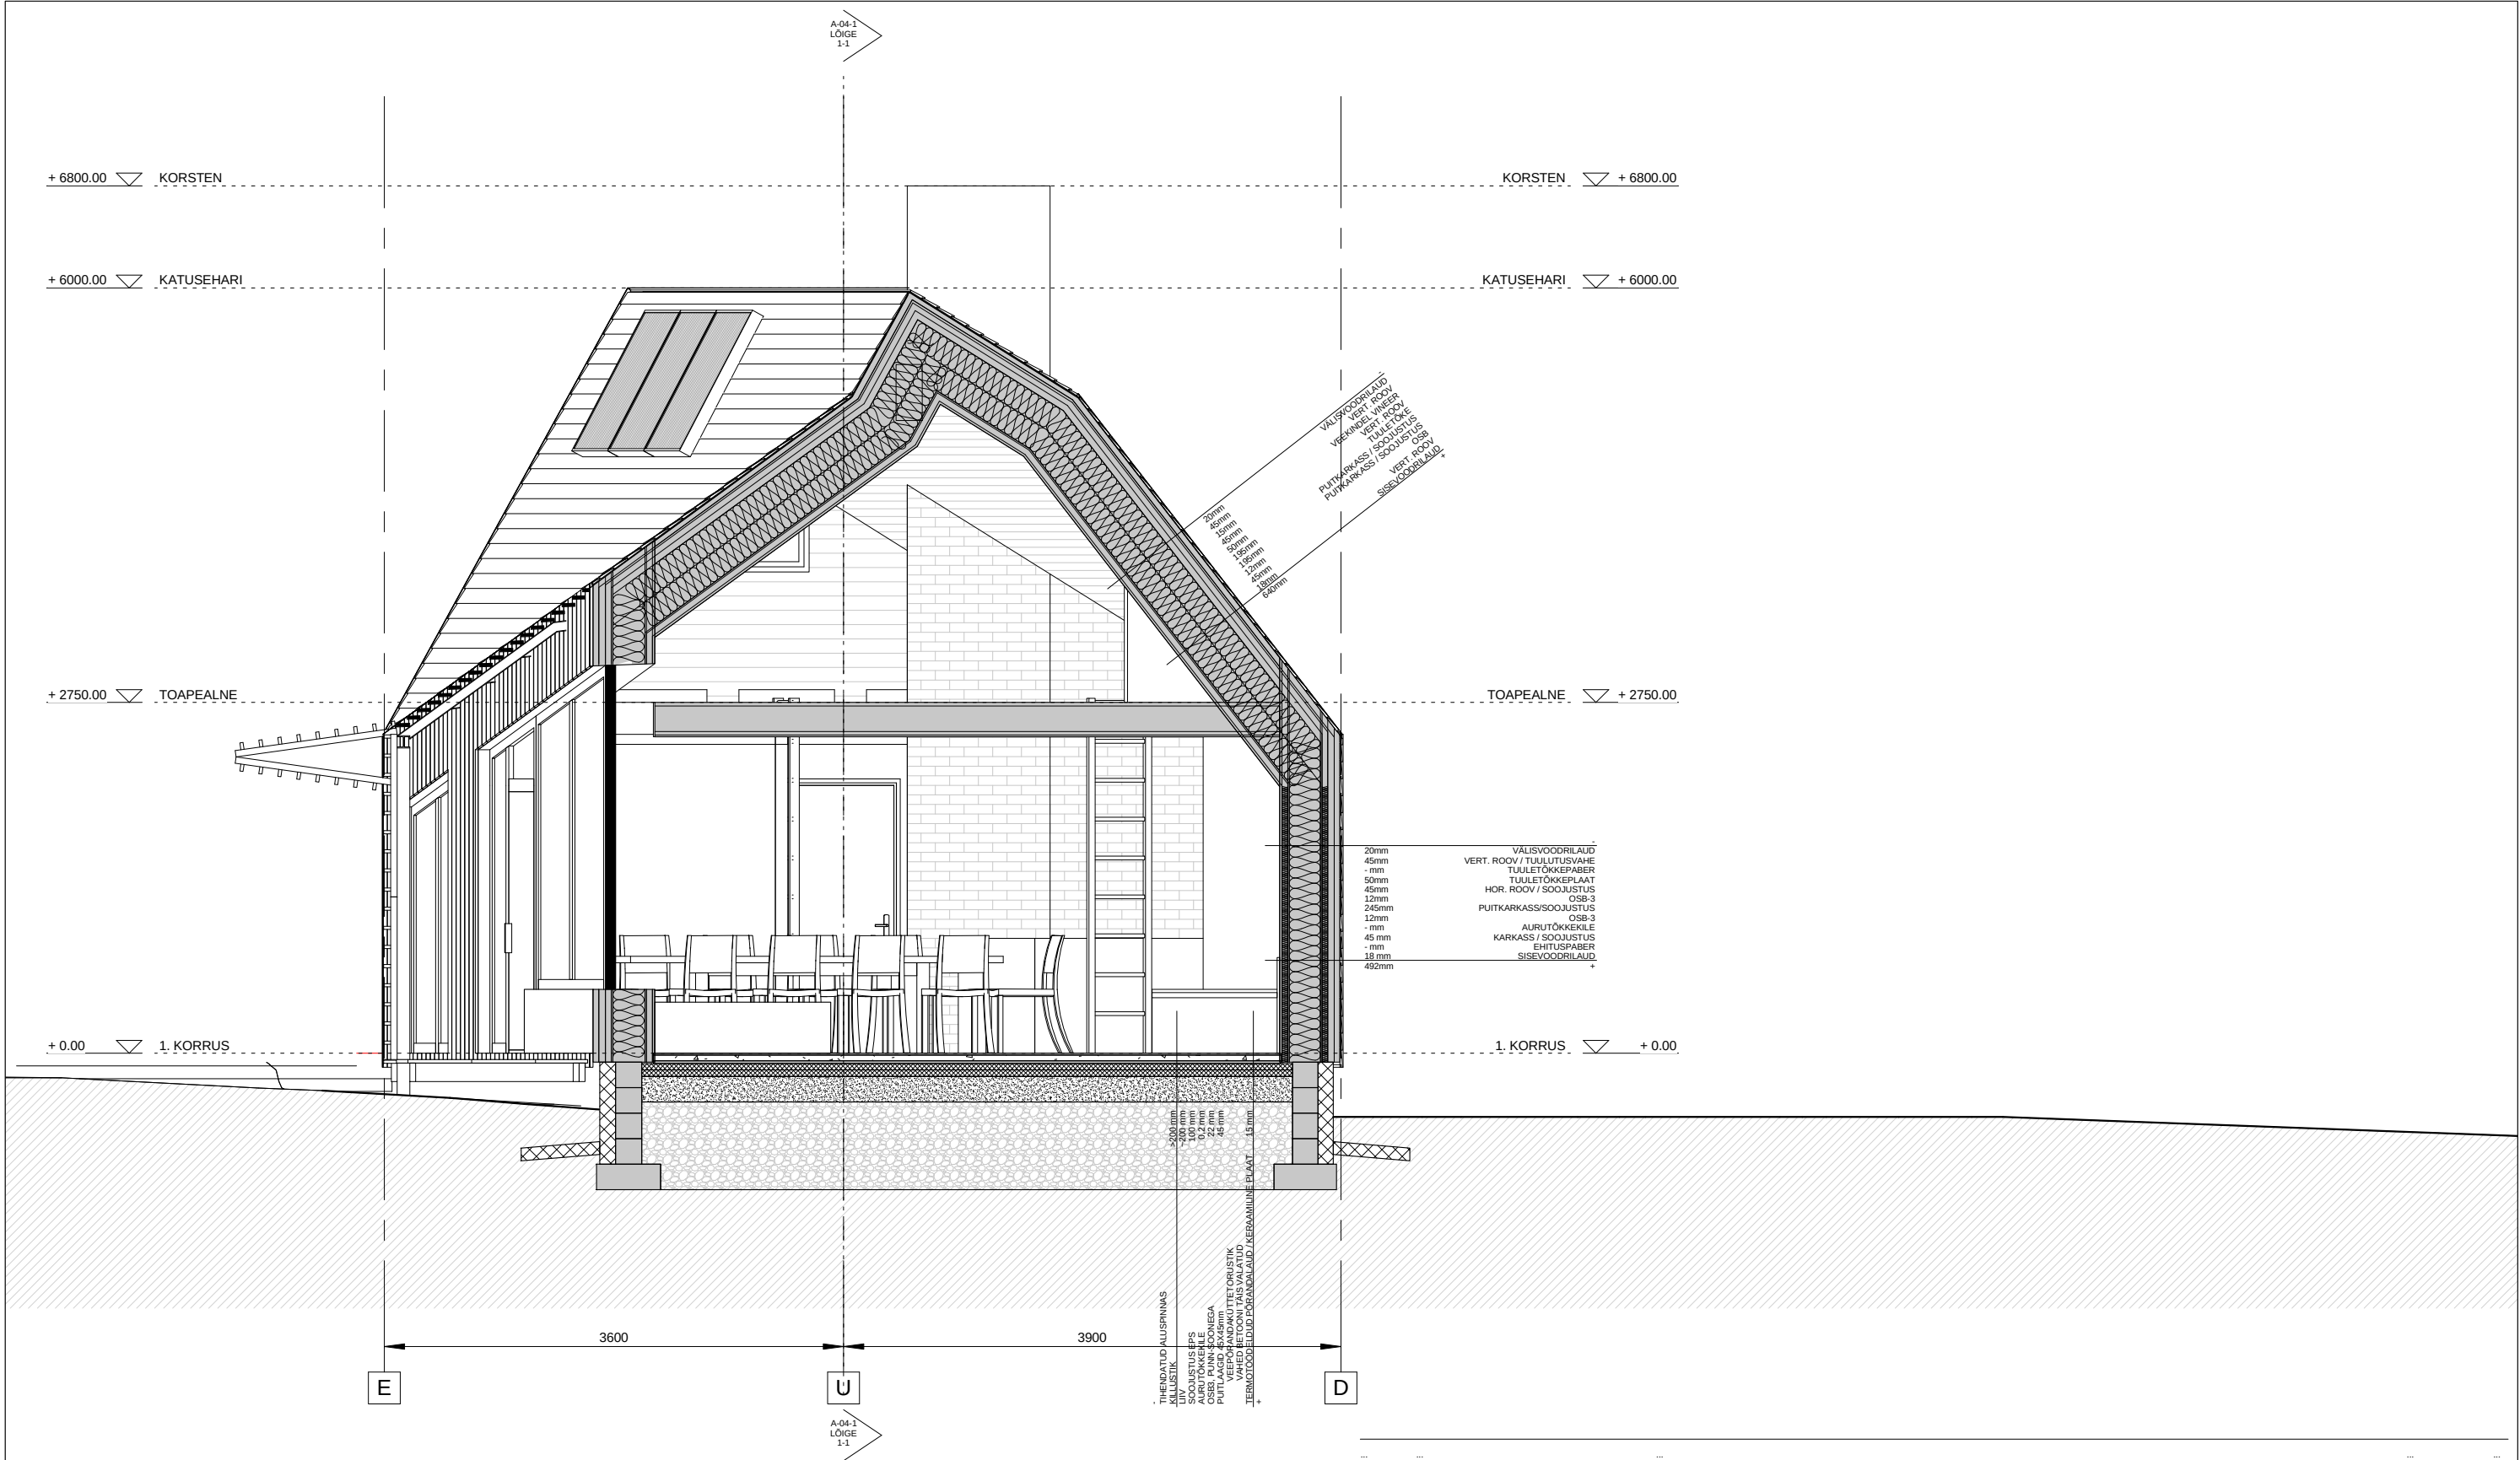

Tähis	Arv	Muudatus	Nimi	Kuupäev
Tellija				
HSH INVEST OÜ			Omanik	HSH INVEST OÜ
Objekt				
SAUN - PH PROTOTÜÜP			Töö number	290.2009
Jaani-Aadu talu, Kesse küla, Kesselaid			Staadium	PÕHIPROJEKT
MUHU vald, SAARE maakond, EESTI			Projekti osa	AE
Joonis				
LÕIGE 2-2			A-04-2	

Objekti autor	INDREK ALLMANN	Mõõtkava	1 : 50
Projekteeris	TARMO MILLER	Kuupäev	25.05.2010 16:14:04
Projekti juht	MIHKEL EHRPAS	Muudatus	