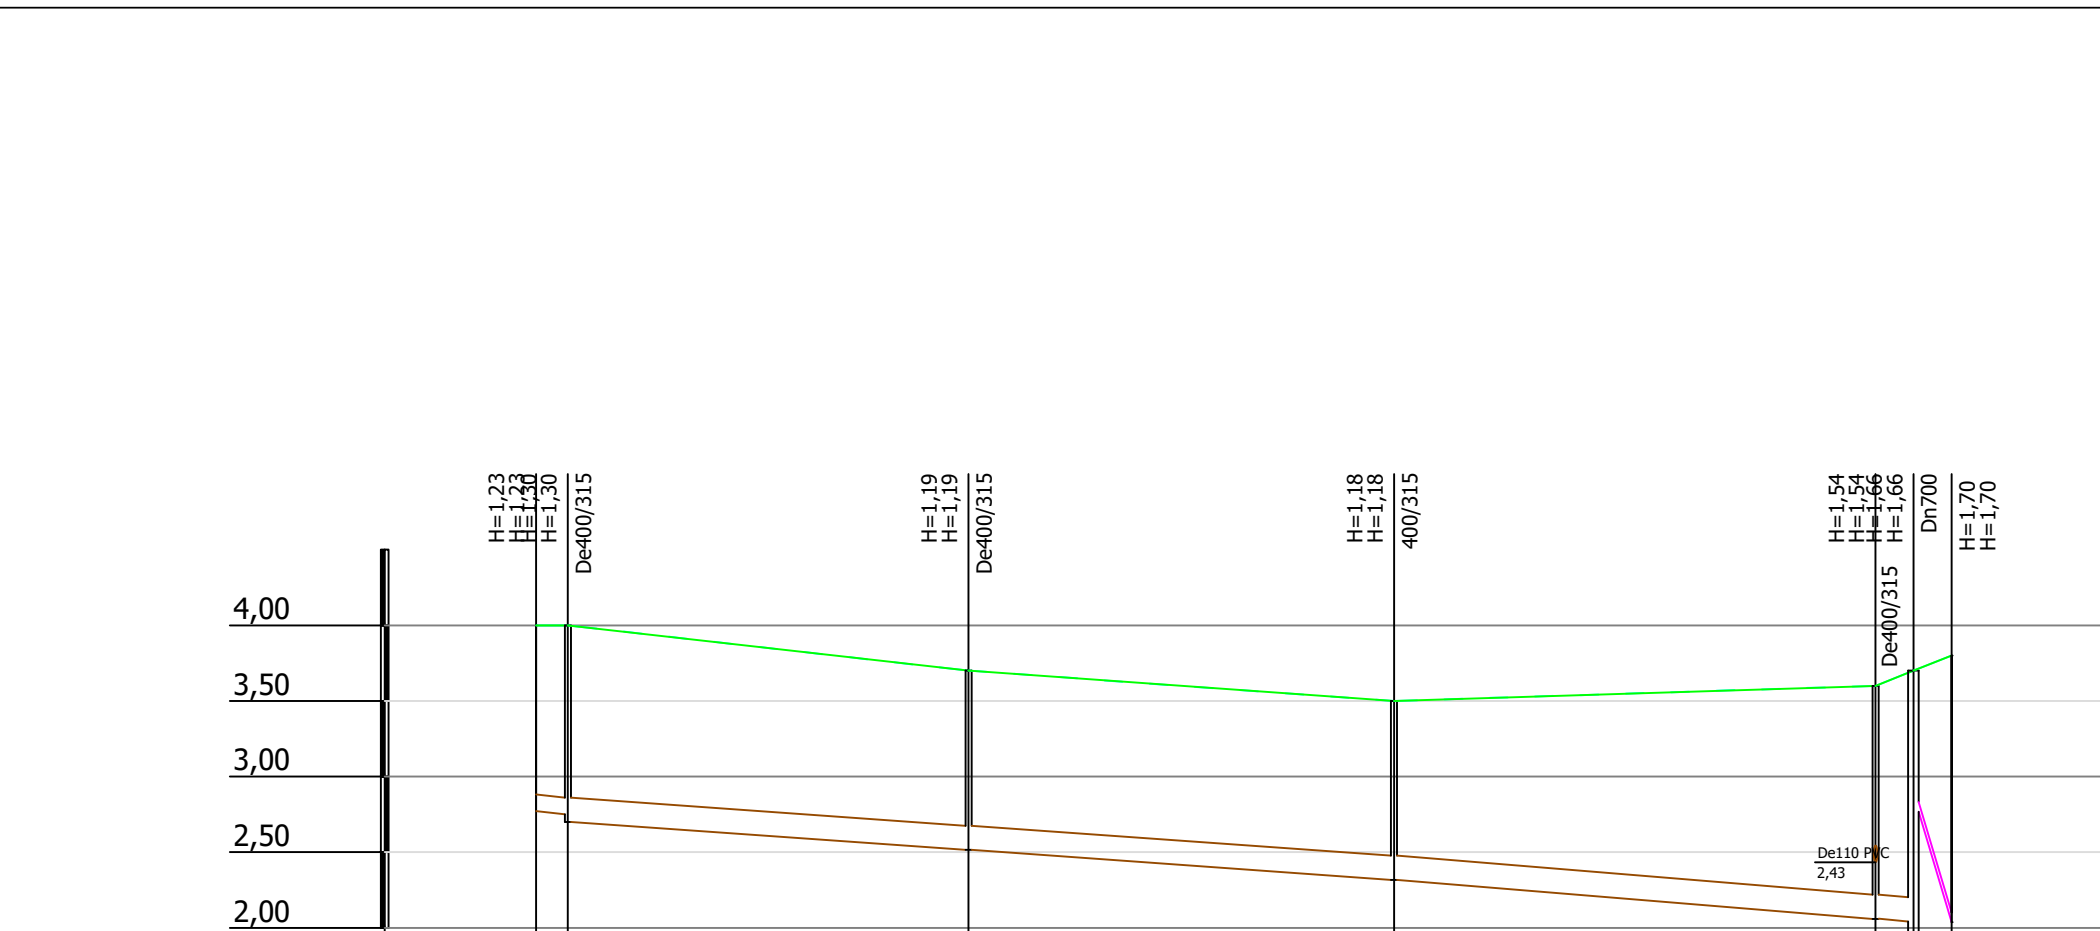
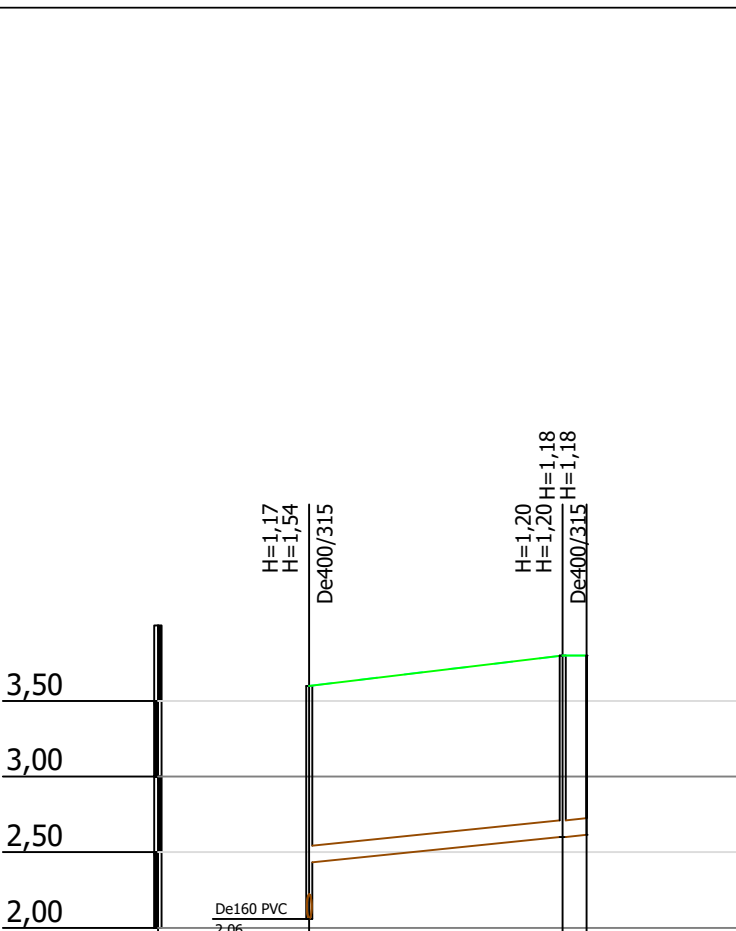




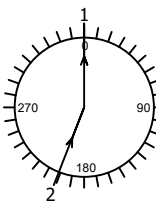
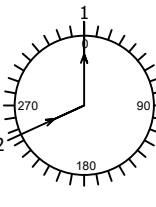
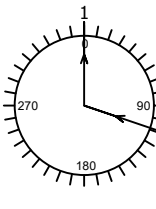
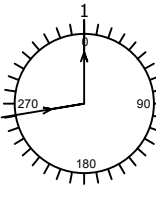
Mhor: 1:500  
Mver: 1:50

| KAEVU TÄHIS                            | Hoone K1-1                                                | K1-2       | K1-3 | K1-4                         | Pumpla ühendus                   |                |
|----------------------------------------|-----------------------------------------------------------|------------|------|------------------------------|----------------------------------|----------------|
| OLEMASOLEVA MAAPINNA KÕRGUS (m ABS)    | 4,00<br>4,00                                              | 3,70       | 3,50 | 3,60<br>3,70<br>3,80         |                                  |                |
| PROJEKTEERITUD MAAPINNA KÕRGUS (m ABS) | 4,00<br>4,00                                              | 3,70       | 3,50 | 3,60<br>3,70<br>3,80         |                                  |                |
| TORU PÕHJA KÕRGUS (m ABS)              | 2,77<br>2,75<br>2,70                                      | 2,51       | 2,32 | 2,06<br>2,04<br>2,77<br>2,04 |                                  |                |
| TORU RAJAMISSÜGAVUS                    | 1,23<br>1,25<br>1,30                                      | 1,19       | 1,18 | 1,54<br>1,66<br>0,93<br>1,76 |                                  |                |
| LANG                                   | 10<br>2,15<br>4,6m                                        | 7<br>31,8m |      | 8<br>2,29<br>2,5m            |                                  |                |
| TORU MATERJAL                          | De110 PVC - 2,1m                                          |            |      |                              | De160 PVC - 89,0m                | De63 PE - 2,5m |
| TORU ALUS                              | 15cm killustik max fr 16 või liiv või kruus max fr Dex0,1 |            |      |                              |                                  |                |
| KONSTRUEERIMISE MEETOD                 | Lahtine                                                   |            |      |                              |                                  |                |
| TORU TÜÜP                              | Proj. isevoolne kanalisatsioon - 91,1m                    |            |      |                              | Proj. survekanalisatsioon - 2,5m |                |
| VAHEKAUGUSED (m)                       | 2,1                                                       | 26,5       | 28,1 | 31,8                         | 2,5                              | 2,5            |
| SIRGESTATUD TRASSI PLAAN               |                                                           |            |      |                              |                                  |                |



Mhor: 1:500  
Mver: 1:50

| KAEVU TÄHIS                            | K1-4                                                      | K1-5  |
|----------------------------------------|-----------------------------------------------------------|-------|
| OLEMASOLEVA MAAPINNA KÕRGUS (m ABS)    | 3,60                                                      | 3,80  |
| PROJEKTEERITUD MAAPINNA KÕRGUS (m ABS) | 3,60                                                      | 3,80  |
| TORU PÕHJA KÕRGUS (m ABS)              | 2,43                                                      | 2,60  |
| TORU RAJAMISSÜGAVUS                    | 1,17                                                      | 1,20  |
| LANG                                   | 10                                                        | 18,3m |
| TORU MATERJAL                          | De110 PVC - 18,3m                                         |       |
| TORU ALUS                              | 15cm killustik max fr 16 või liiv või kruus max fr Dex0,1 |       |
| KONSTRUEERIMISE MEETOD                 | Lahtine                                                   |       |
| TORU TÜÜP                              | Proj. isevooline kanalisatsioon - 18,3m                   |       |
| VAHEKAUGUSED (m)                       | 16,8                                                      | 1,6   |
| SIRGESTATUD TRASSI PLAAN               |                                                           |       |

| Kaevu tähis<br>K1-1                                                                 | Kogus<br>1 | Tüüp<br>KVK    | Kaevu diameeter<br>De400/315 | Kaevu materjal<br>De400/315 | Kaevu kõrgus [m]<br>1,30 | Kaevu sügavus vv-st [m]<br>0,00 |
|-------------------------------------------------------------------------------------|------------|----------------|------------------------------|-----------------------------|--------------------------|---------------------------------|
|  | Nr         | Toru diameeter |                              | Toru materjal               |                          | Nurk                            |
|                                                                                     | 1          | De160 PVC      |                              | De160 PVC                   |                          | 0°                              |
|                                                                                     | 2          | De110 PVC      |                              | De110 PVC                   |                          | 200°                            |
|                                                                                     |            |                |                              |                             |                          |                                 |
| Kaevu tähis<br>K1-2                                                                 | Kogus<br>1 | Tüüp<br>KVK    | Kaevu diameeter<br>De400/315 | Kaevu materjal<br>De400/315 | Kaevu kõrgus [m]<br>1,19 | Kaevu sügavus vv-st [m]<br>0,00 |
|  | Nr         | Toru diameeter |                              | Toru materjal               |                          | Nurk                            |
|                                                                                     | 1          | De160 PVC      |                              | De160 PVC                   |                          | 0°                              |
|                                                                                     | 2          | De160 PVC      |                              | De160 PVC                   |                          | 245°                            |
|                                                                                     |            |                |                              |                             |                          |                                 |
| Kaevu tähis<br>K1-3                                                                 | Kogus<br>1 | Tüüp<br>KVK    | Kaevu diameeter<br>400/315   | Kaevu materjal<br>400/315   | Kaevu kõrgus [m]<br>1,18 | Kaevu sügavus vv-st [m]<br>0,00 |
|  | Nr         | Toru diameeter |                              | Toru materjal               |                          | Nurk                            |
|                                                                                     | 1          | De160 PVC      |                              | De160 PVC                   |                          | 0°                              |
|                                                                                     | 2          | De160 PVC      |                              | De160 PVC                   |                          | 110°                            |
|                                                                                     |            |                |                              |                             |                          |                                 |
| Kaevu tähis<br>K1-4                                                                 | Kogus<br>1 | Tüüp<br>KVK    | Kaevu diameeter<br>400/315   | Kaevu materjal<br>400/315   | Kaevu kõrgus [m]<br>1,39 | Kaevu sügavus vv-st [m]<br>0,00 |
|  | Nr         | Toru diameeter |                              | Toru materjal               |                          | Nurk                            |
|                                                                                     | 1          | De160 PVC      |                              | De160 PVC                   |                          | 0°                              |
|                                                                                     | 2          | De160 PVC      |                              | De160 PVC                   |                          | 260°                            |
|                                                                                     |            |                |                              |                             |                          |                                 |

| Kaevu tähis<br>K1-4 | Kogus<br>1 | Tüüp<br>KVK    | Kaevu diameeter<br>De400/315 | Kaevu materjal<br>De400/315 | Kaevu kõrgus [m]<br>1,54 | Kaevu sügavus v-v-st [m]<br>0,00 |
|---------------------|------------|----------------|------------------------------|-----------------------------|--------------------------|----------------------------------|
|                     | Nr         | Toru diameeter |                              | Toru materjal               |                          | Nurk                             |
|                     | 1          | De160 PVC      |                              | De160 PVC                   |                          | 0°                               |
|                     | 2          | De110 PVC      |                              | De110 PVC                   |                          | 90°                              |
|                     | 3          | De160 PVC      |                              | De160 PVC                   |                          | 250°                             |
|                     |            |                |                              |                             |                          |                                  |
| Kaevu tähis<br>K1-5 | Kogus<br>1 | Tüüp<br>KVK    | Kaevu diameeter<br>De400/315 | Kaevu materjal<br>De400/315 | Kaevu kõrgus [m]<br>1,20 | Kaevu sügavus v-v-st [m]<br>0,00 |
|                     | Nr         | Toru diameeter |                              | Toru materjal               |                          | Nurk                             |
|                     | 1          | De110 PVC      |                              | De110 PVC                   |                          | 0°                               |
|                     | 2          | De110 PVC      |                              | De110 PVC                   |                          | 270°                             |
|                     |            |                |                              |                             |                          |                                  |