


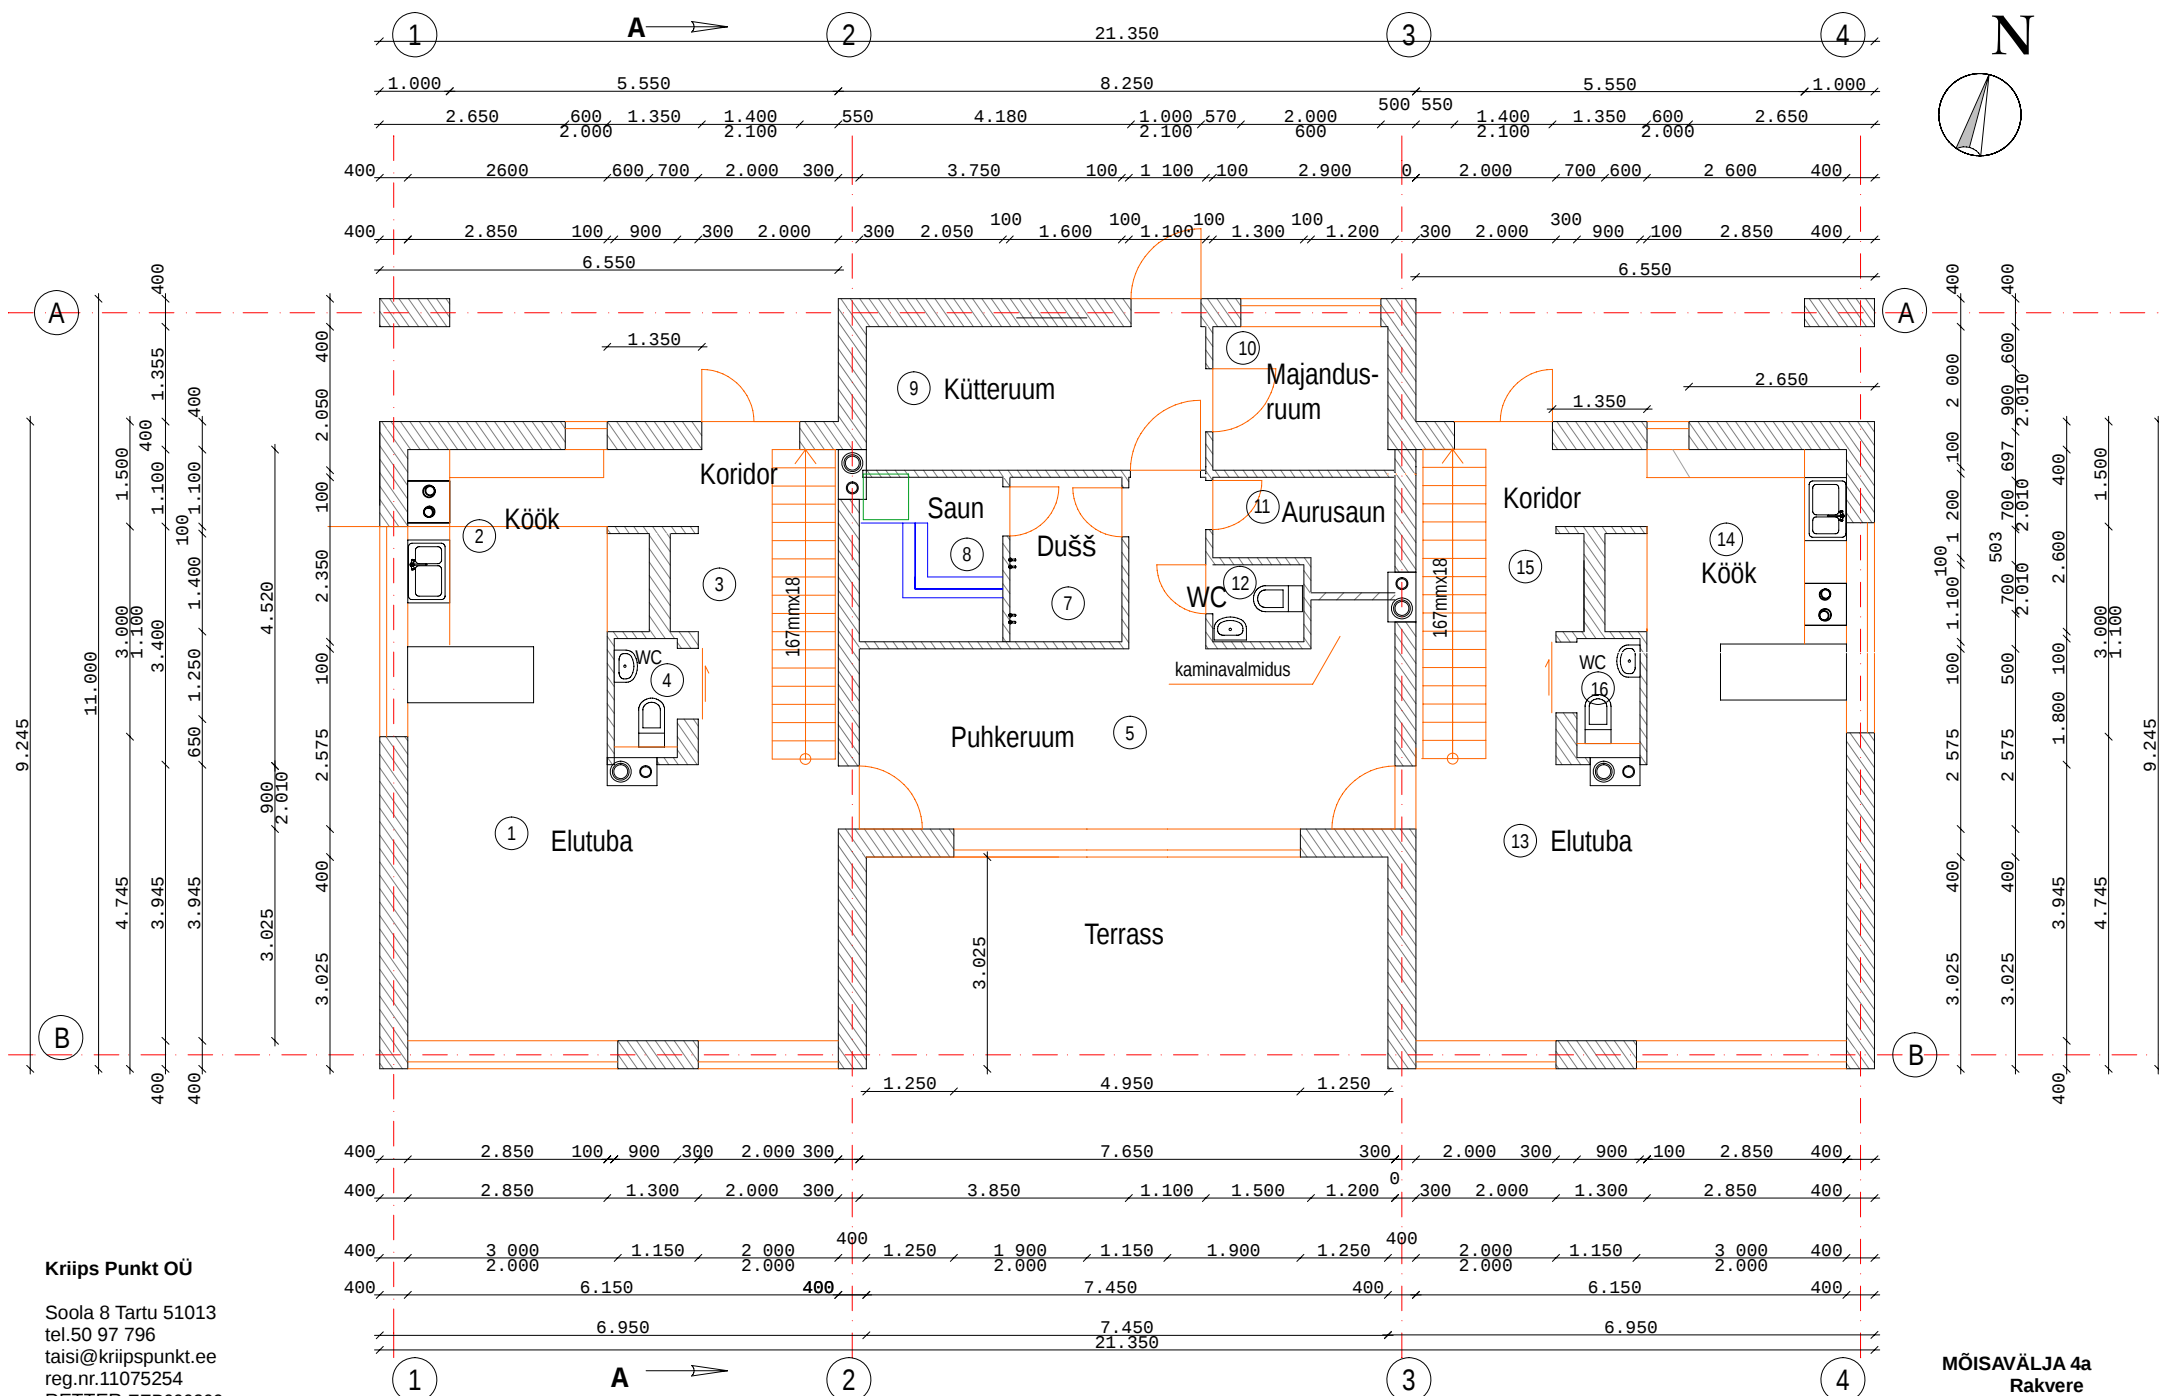

Kahepereelamu I korruse põhiplaan par 2 Kuupäev 10.08.08 Leht 2, lehti 7

arhitekt Taisi Lehtmet

Tellija: Gunnar Tõnning