


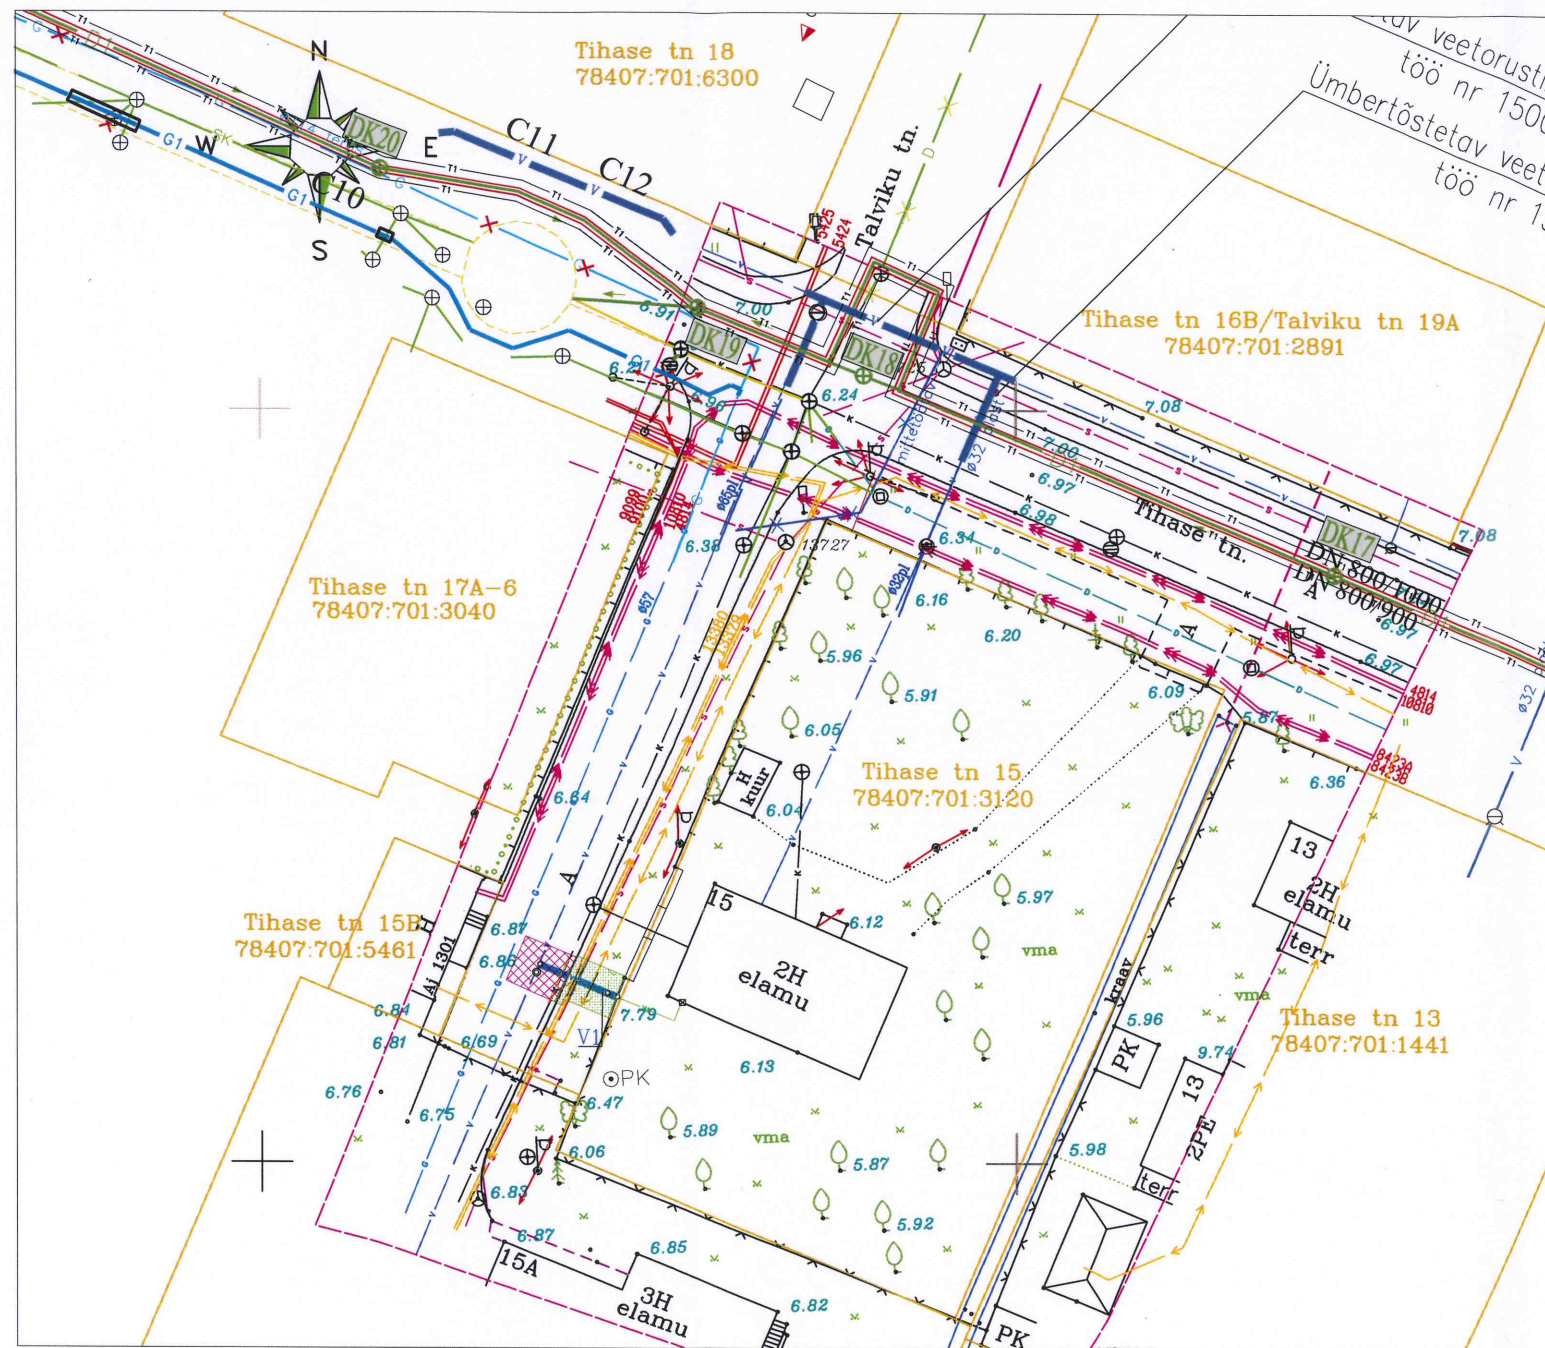

Tingmärgid:


- Kinnistu piirid
- v1 — Proj. veetorustik
- v — Ol.olev veetorustik
- k — Ol.olev reoveetorustik
- s — Ol.olev sidekanalisatsioon
- g — Ol.olev gaasitorustik
- — Ol.olev madalpingekaabel
- — Ol.olev kõrgepingekaabel
- v1 — Persp. kinnistusisene veetorustik

OÜ DEM Projekti poolt projekteeritud torustikud, töö nr 1500-2/09 "KSRV ja Lääne Piirkonna ühendamine. Soojatorustik DN800. Osa 2

- G1 — Ümbertõstetav gaasitorustik (OÜ DEM Projekt, töö 1500-2/09)
- T1 — Proj. soojatorustik (OÜ DEM Projekt, töö 1500-2/09)
- D1 — Proj. soojatorustiku дренаaz (OÜ DEM Projekt, töö 1500-2/09)
- v1 — Ümbertõstetav veetorustik (OÜ DEM Projekt, töö 1500-2/09)

KRAAVKAEVIKU KONSTRUKTSIOON

SÕIDUTEEL

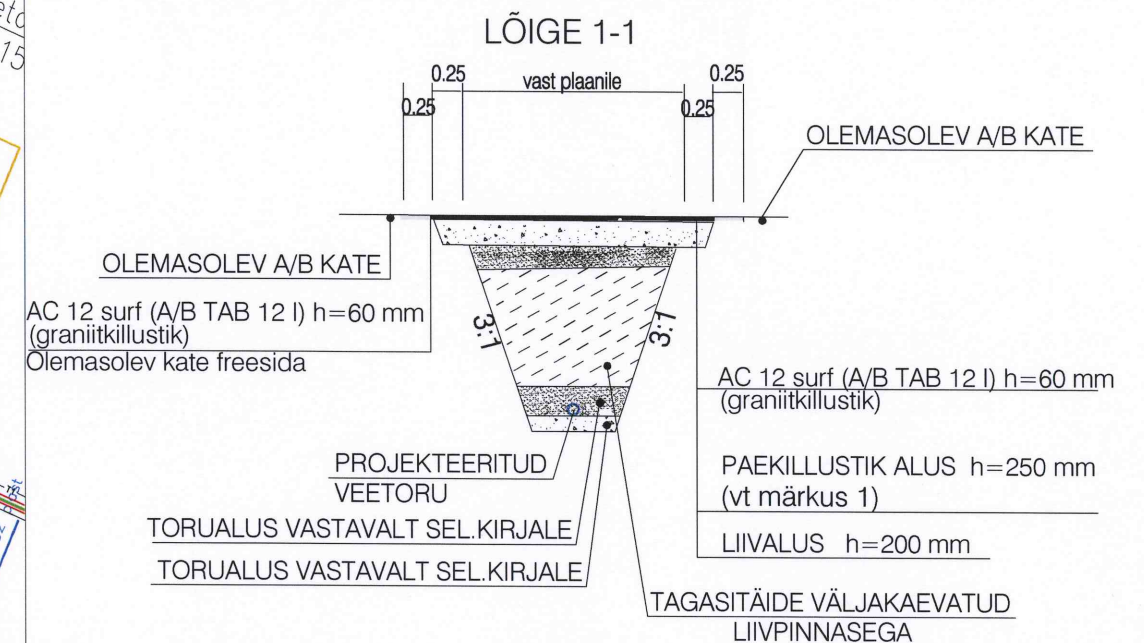

Märkused:

1. Killustikaluse ridakillustiku nõuded vt Maantee projekteerimismääruste ja sellega seotud määruste korrektuur, 2005a. tabel 4.12, segu nr 4

KOOSKÕLASTATUD

20. 12. 2010

TALLINNA KOMMUNAALAMET
Ehituse ja järelevalve osakond

3-5/931
P. Junt

Taastusmahud:

Sõidutee AB kate 11,5m²

Taastatav haljastus- 10,8 m² kasvumulla kihi tüsedus 20cm



Taastatav sõidutee a/b kate



Taastatav haljastus

Talviku tänava ab.kate 1986a.

OÜ TORUDISAIN Häälilnurme tn 21, Rae vald tel.5023627 e-mail: torudisain@torudisain.ee	Töö nr. 1009014		Leht nr. T-1
	Projekti nimetus: Kinnistu Tihase tn 15 veevarustuse liitumispunkti rajamise tööprojekt		Stadium: TP
Projekteerija: A.Raud	Objekti asukoht: Tihase tn 15, Kristiine LO, Tallinn		Möötkava M 1:500
Insener: S.Raud			
Kuupäev: 19.12.2010	Tehnovõrkude koondplaan koos katete taastamise plaaniga		