


KINNISTU VEE LIITUMISPROJEKT

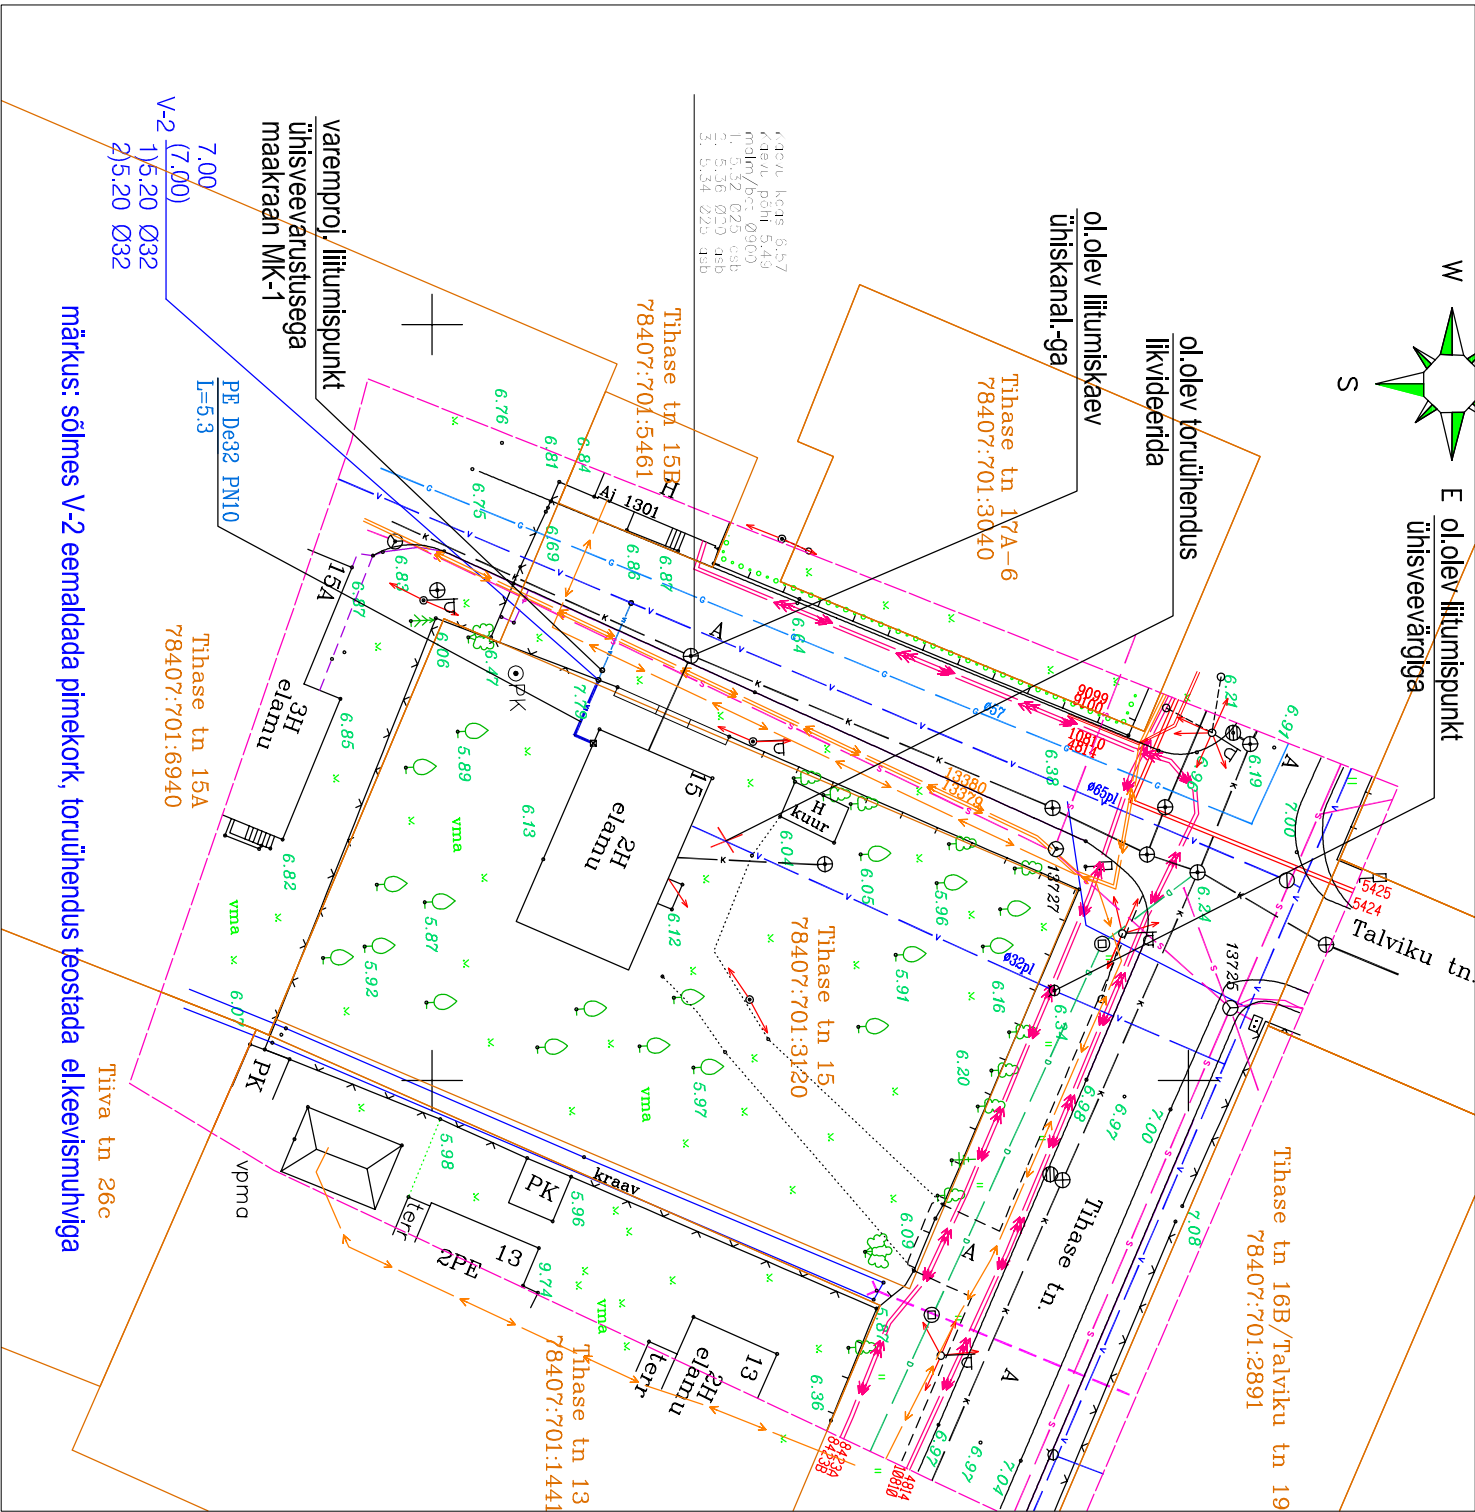

Projektlahendusega nõus.Mario Kivistik
(kinnistuomaniku allkiri)

Tingimärgid:

- Kinnistu piirid
- Proj. veetorustik
- Ol.olev veetorustik
- Ol.olev дренаztorustik
- Ol.olev reoveetorustik
- Ol.olev sidekanalisatsioon
- Ol.olev gaasitorustik
- Ol.olev madalpingekaabel
- Ol.olev kõrgepingekaabel

Projekti koostamisel on aluseks võetud:

1. OÜ Revico Projekt poolt koostatud topo-geodeetiline alusplaan, töö nr40/10, 09.2010.a.
2. OÜ Torudisain poolt varemprojekteeritud Tihase tn 15 veevarustuse liitumispunkti rajamise tööprojekt, töö nr 1009014, 10.2010.a.

Veevarustus

Kinnistu arvestuslik veetarbimine: 0,9 m³/d, 0,2 l/s.

Käesoleval ajal kinnistu varustatakse veega Tihase tänava tsentraalsest ühisveetorustikust. Seoses algatatud Tihase tn 15 kinnistu detailplaneeringuga, mille tulemusel kinnistu jagatakse kaheks kinnistuks, on tekkinud vajadus rajada olemasolevale Tihase tn 15 elamule uus veeühendus. Tihase tn 15 olemasolevale elamule on projekteeritud uus veetorustik alates varemproj. liitumispunktist-maakraanist MK-1 kuni elamuni.(OÜ Torudisain töö nr 1009014).

Projekteeritud veeühendus teha De 32 survetorust, toru tüüp PE 100 PN10. Torustiku rajamissügavus 1,8 m. Torustik rajada tihendatud liivalsele, kihi tusedus 10 cm. Enne kaeviku tagasitäidet teha torustiku surveproov. Esmane tagasitäide toru ümber ja peale teha liivaga ning tihendada, lõplik tagasitäide teha väljakaevatud pinnasega.

Rajatav torustik tähistada märgekaabli ja avastuslindiga.

Elamule on projekteeritud veemöödusõlm veemöötyaga SPX-15, veemöödusõlm paikneb elamu keldris vt. LEHT 2. Pärast ümberühenduste tegemist uuele veetorustikule likvideerida olemasolev veeühendus.

Olmeveekanalisatsioon

Olemasoleva elamu kanaliseeritava reovee arvestuslik vooluhulk: 0,9 m³/d, 1,5 l/s.

Olemasoleval elamul on reoveekanalisatsiooni ühendus olemas ning see säilib ka pärast kinnistut jagamist.

Sadeveekanalisatsioon

Kinnistu sadeveed hajutatakse kinnistu piires pinnasesse.

TORUDISAIN OÜ TORUDISAIN Häälilinnu tn 21, Rae vald tel:5023627 e-mail: torudisain@torudisain.ee Tellijä: Wateroom OÜ Adala 10, Tallinn tel:6626220		Töö nr.	1009014-1	Lehti nr.	1
Projekteerija: A.Raud		Projekti nimetus:	Kinnistu Tihase tn 15 vee liitumisprojekt		
Insenner: S.Raud		Objekti asukoht:	Tihase tn 15, Kristiine LO, Tallinn		
		Joonise nimetus:	Veetorustiku asendiplaan		
Kuupäev: 10. 2010					Möötkava
					M 1:500