


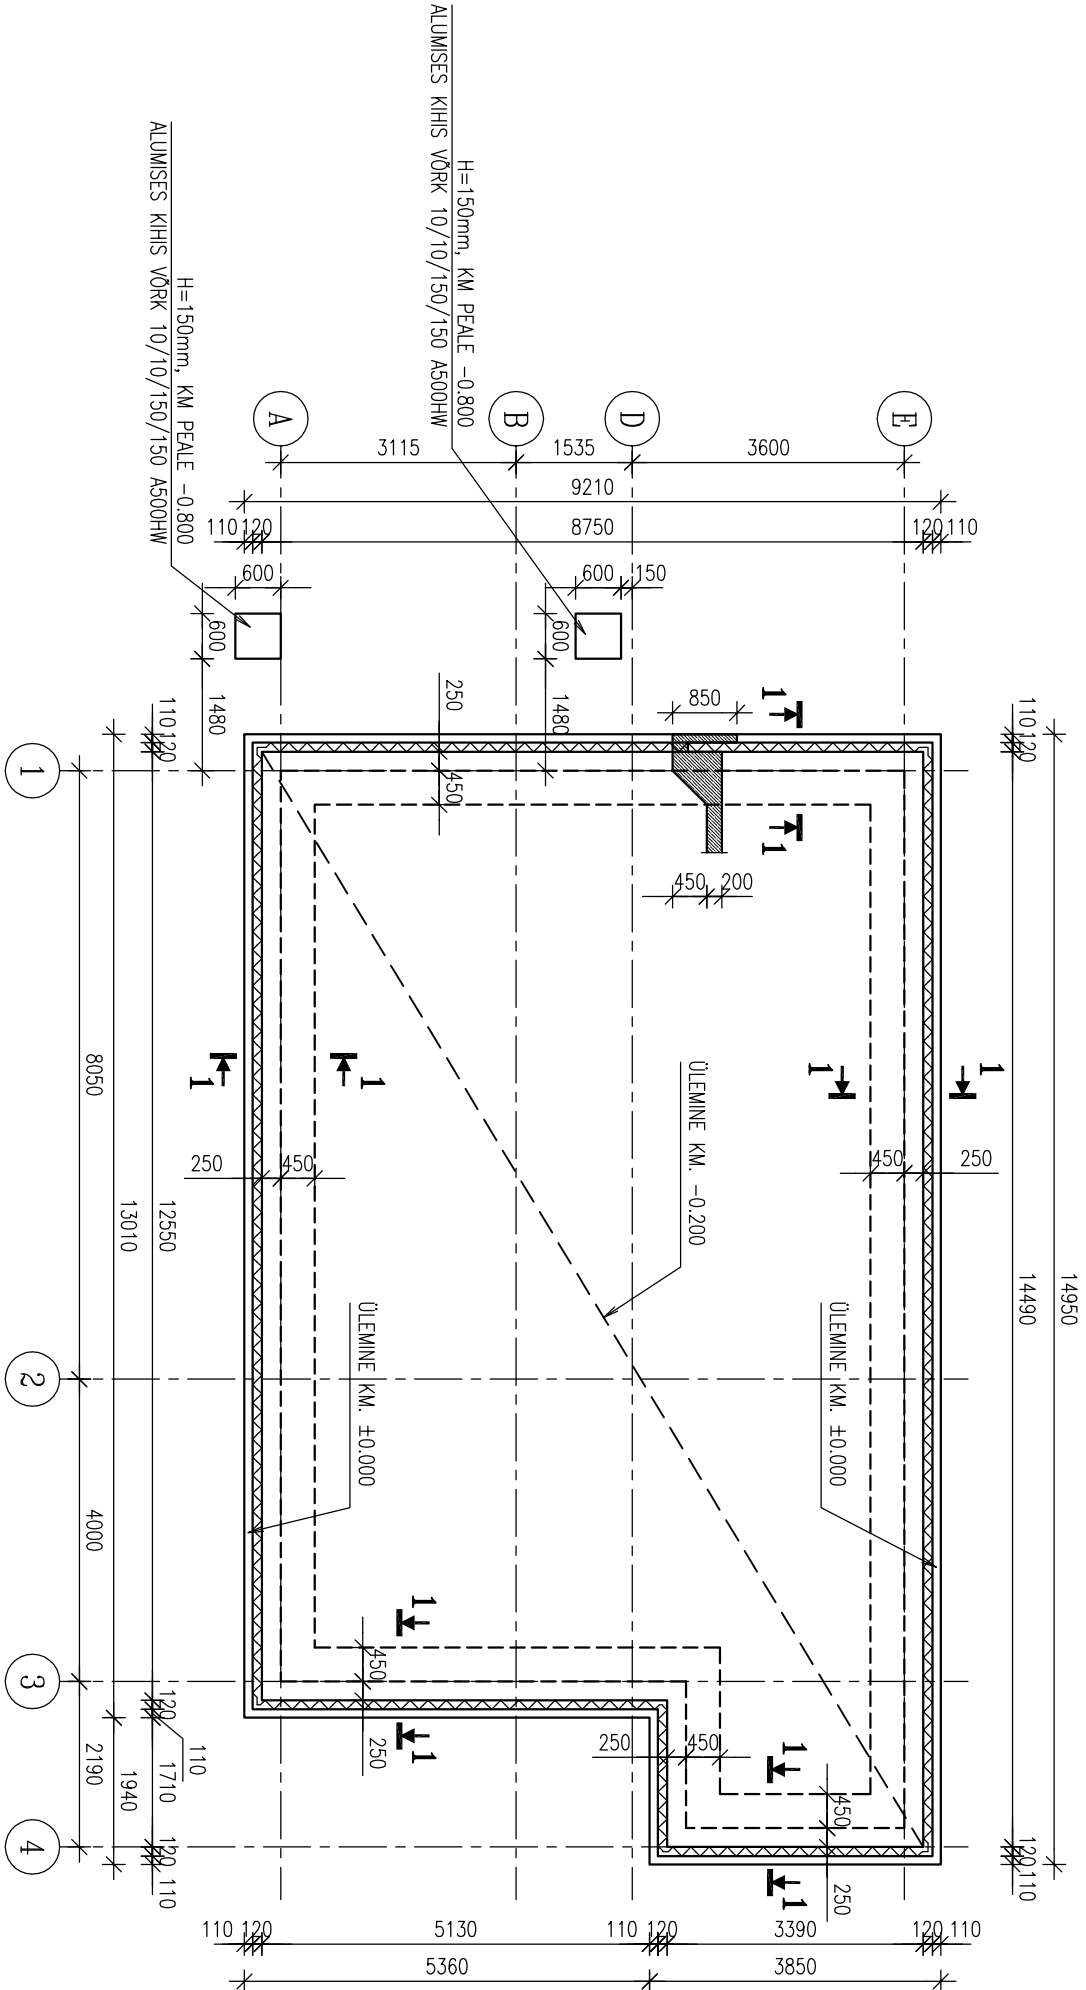

MÄRKUSED:

- KÕRGUSLIK SIDUMINE TÄPSUSTADA ARHITEKTIGA
 - VUNDAMENT VALADA RIKKUMATA PINNASEKIHILE - SAVIILMOREEN, KUI SEE KHT ON SÜGAVAMAL KUI PLANEERITUD
 - VUNDAMENDIPLAAT, SIS- TEHA VUNDAMENDI ALLA THENDATUD KILLUSTIKALUS
 - VUNDAMENDIPLAADI ARMEERING JA LÕIKED VAATA JOONISELT 002
- NB! TÄITE TIHEDUS PEAB OLEMA $D \geq 95\%$



Objekt:		ERAMU		Joonise nimetus:		Mõõtkava:	
		Oblika 51A, Tallinn		VUNDAMENDIPLAADI PLAAN		1:100	
Tellijä:		RIIDO SAAR					
TAKONSULT OU		Projekteeris: KAIKO PÄRL					
 Aadameia tee 21C-429, 12618 Tallinn RETTER: EP 10640284-0001 Tel 6654217, Fax 6654207 E-mail: takonsult@takonsult.ee		Kontrollis: TONU RAUSBERG					
		Koopäev: 22.12.10		Fail: 42-10TP-001.dwg			
				Töö nr: 42-10			
				Joonise nr: 001		Projekti staadium: TP	
						Muudatus:	