
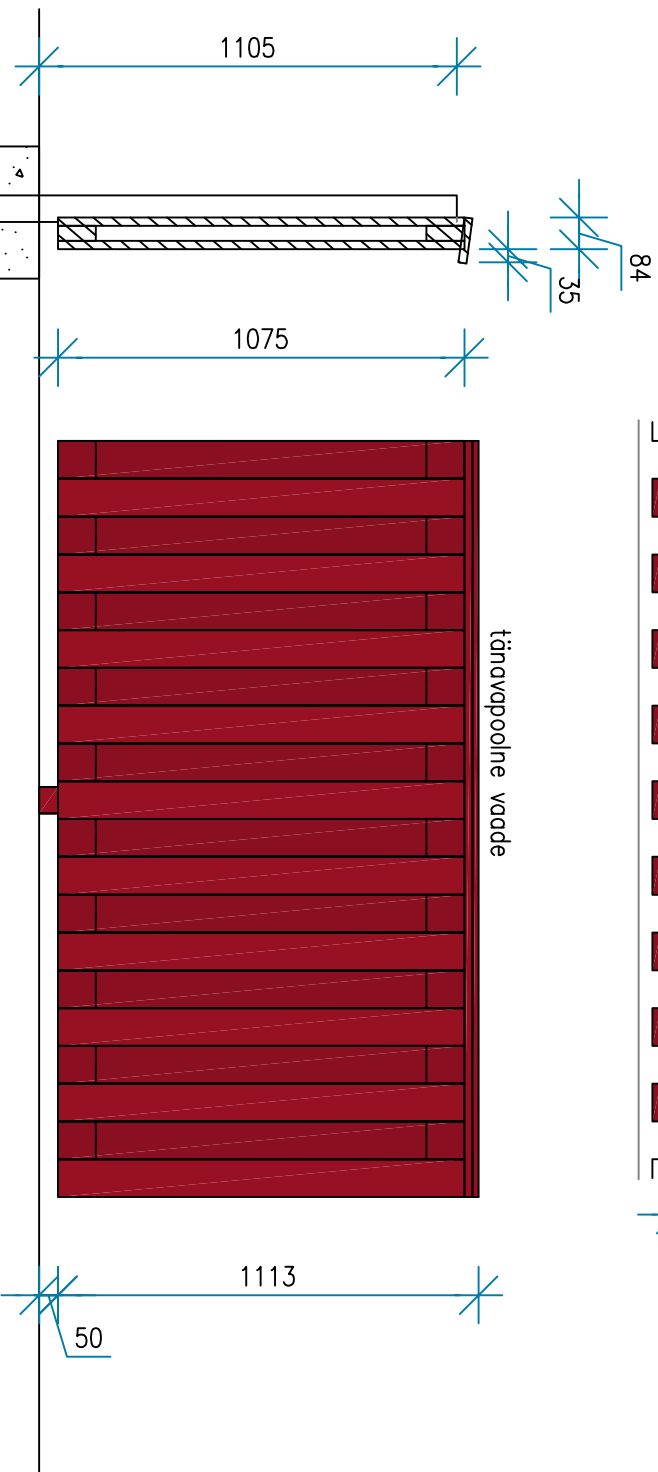


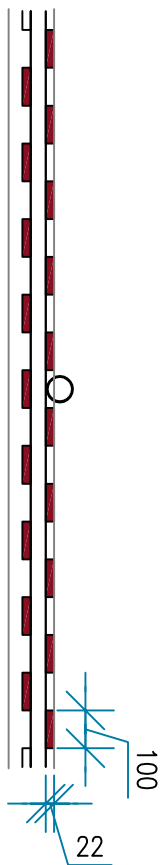

Renoveeritava aiiosa pikkus 110 m.
 pikilaud 100x40 immutatud ja värvitud "rootsi punase värviga" (220 m)
 dialiipid 22x100x1075 immutatud ja värvitud "rootsi punase värviga" (1100 tk)
 harjalaud 22x120 immutatud ja värvitud "rootsi punase värviga" (110 m)
 olemasolevad metallpostid värvida "rootsi punase värviga"