


# SOKLIKORRUSE PLAAN

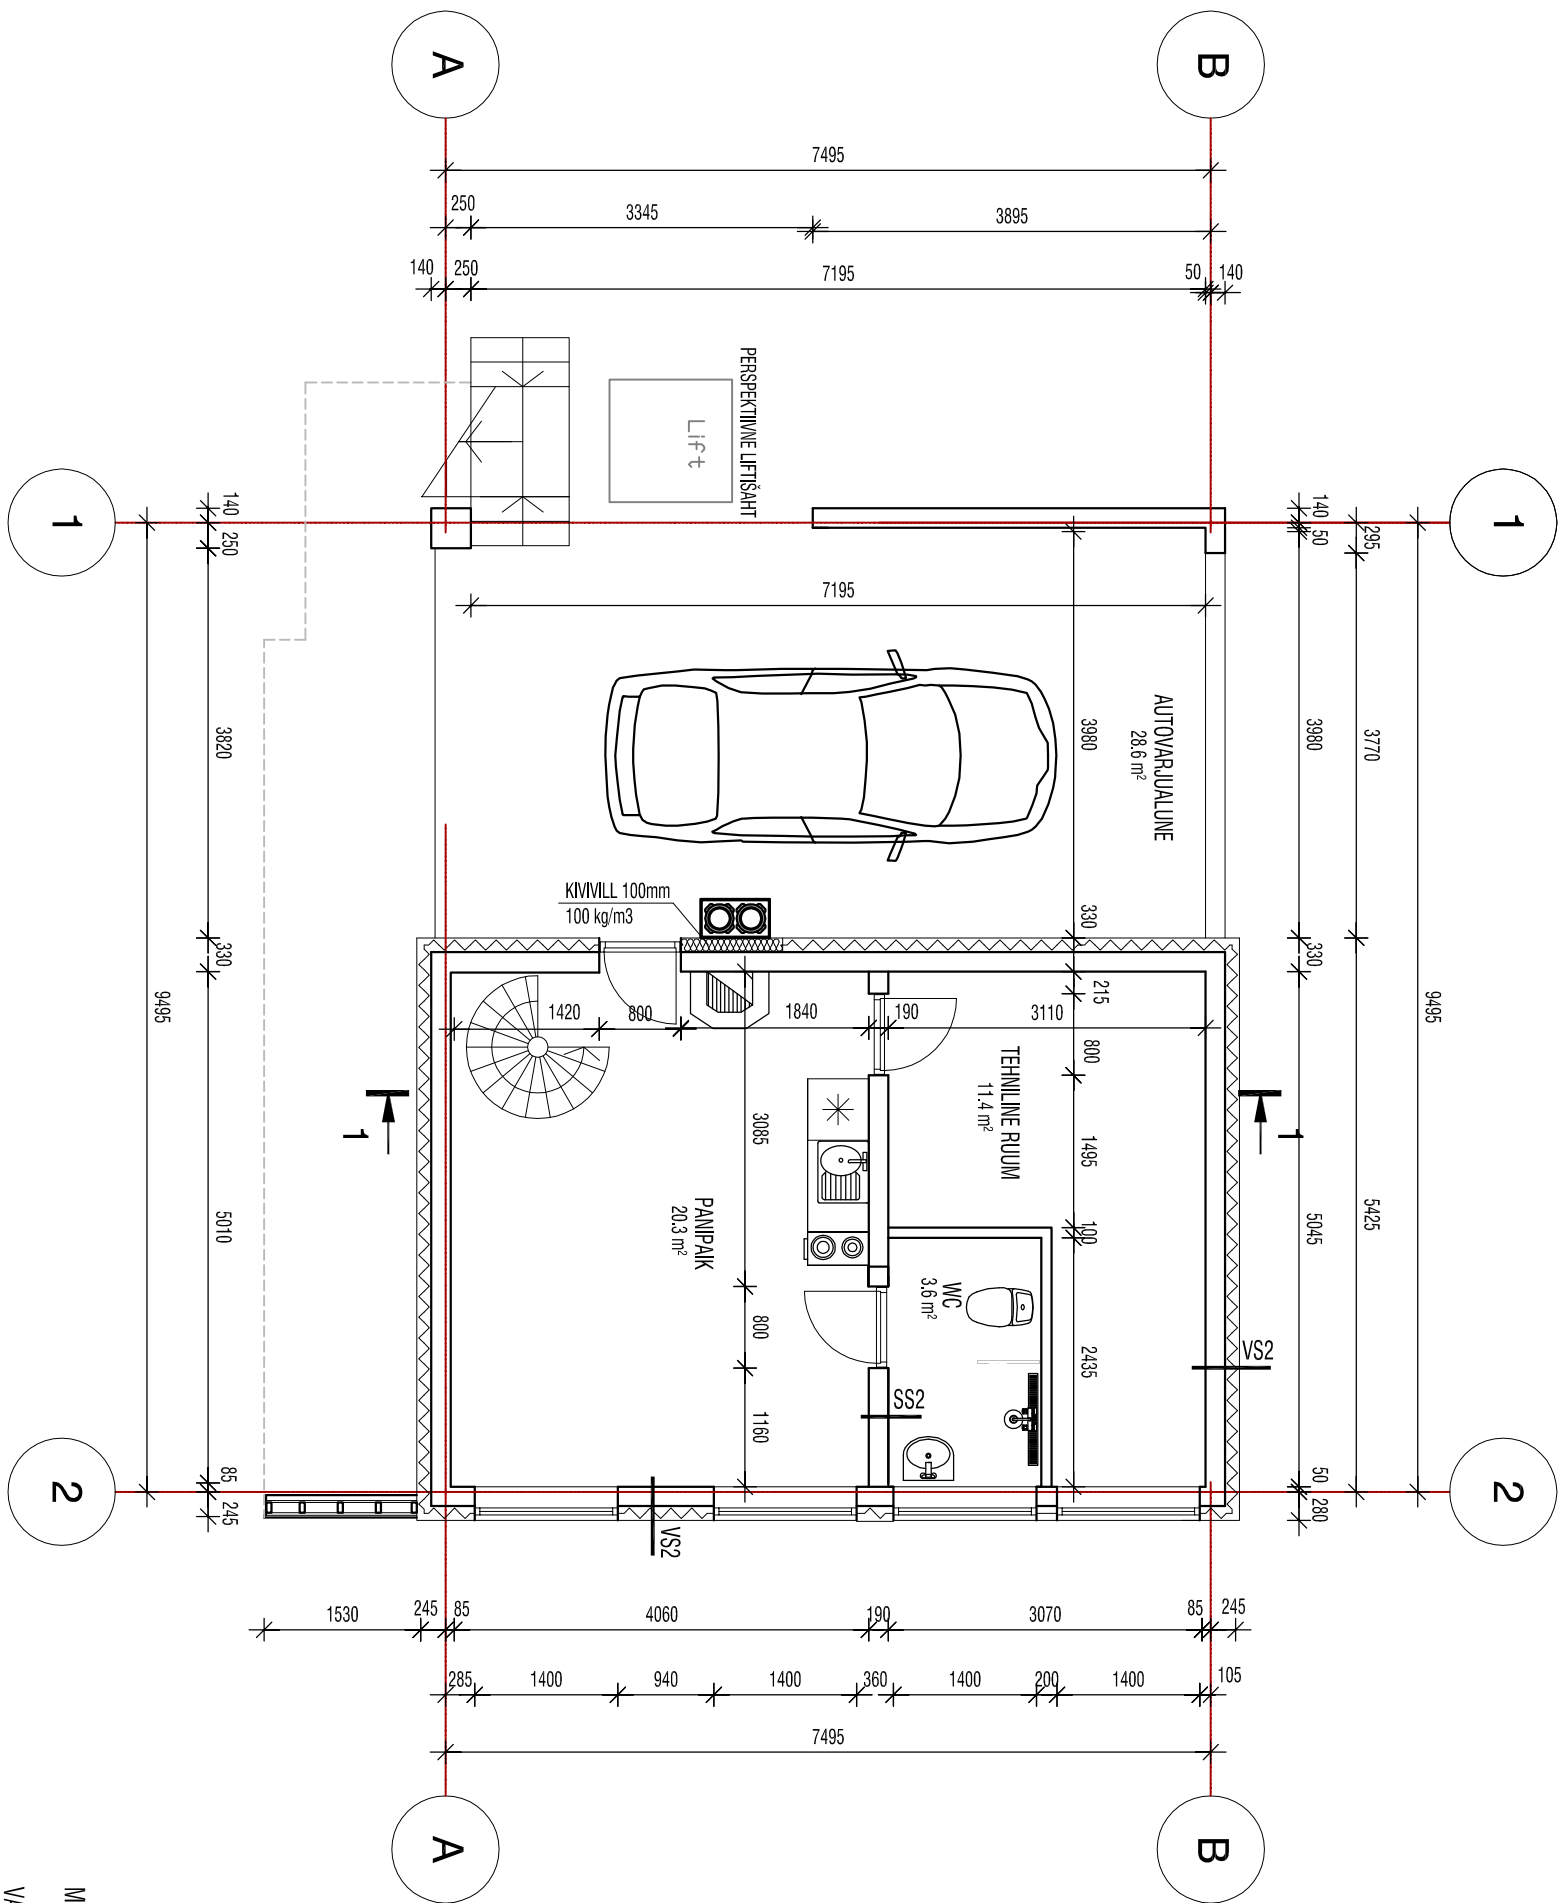

VS1 ARVUTUSLK SOOJAUHTIVUS U=0,16 W/(m²K)

|                                           |     |
|-------------------------------------------|-----|
| VOODRIAUD                                 | 21  |
| VERTIKAALNE ROOV 28x70                    | 28  |
| TULETÕKKE KPSPLAAT                        | 9   |
| PUTKARKASS 45x195 + MINERAALVILL 200      | 200 |
| PE KILE                                   | -   |
| PUITROOV 45x45                            | 28  |
| MINERAALVILL                              | 50  |
| TUGEVDATUD KPSPLAAT                       | 13  |
| SISEVIMISTILUS VASTAVALT VIMISTLUSTABELLE | -   |

VS2 ARVUTUSLK SOOJAUHTIVUS U=0,15 W/(m²K)

|                                            |     |
|--------------------------------------------|-----|
| TOONTUD FASSAADI HÕRDEKROOV (TERA Ø2)      | 2   |
| ARMEERIMISKHT                              | 6   |
| SOOJUSTUS KINGS PAN KOOL THERM K5          | 140 |
| COLUMBIA PLOKIDEST MÜÜRITIS (BETONEERITUD) | 190 |
| SISEVIMISTILUS VASTAVALT VIMISTLUSTABELLE  | -   |

SS-1

|                              |     |
|------------------------------|-----|
| SISEVIMISTILUS               |     |
| TUGEVDATUD KPSPLAAT          | 13  |
| PUTKARKASS 45x95             | 150 |
| MINERAALVILL HEELISOLATSIOON | 100 |
| TUGEVDATUD KPSPLAAT          | 13  |
| SISEVIMISTILUS               | -   |

SS-2

|                                           |     |
|-------------------------------------------|-----|
| SISEVIMISTILUS                            |     |
| COLUMBIA PLOKIDEST MÜÜRITIS               | 190 |
| SISEVIMISTILUS VASTAVALT VIMISTLUSTABELLE |     |

## MÄRKUSED:

VAHELAGEDE TALASTIKUD,, VUNDAMENTIDE JA VÄLISTREPPIDE ARMEERIMISED  
NING TEISED KANDEKONSTRUKTSIOONID LAHENDATAKSE KONSTRUKTIIVSE OSA TÕÕJONISTEGA