



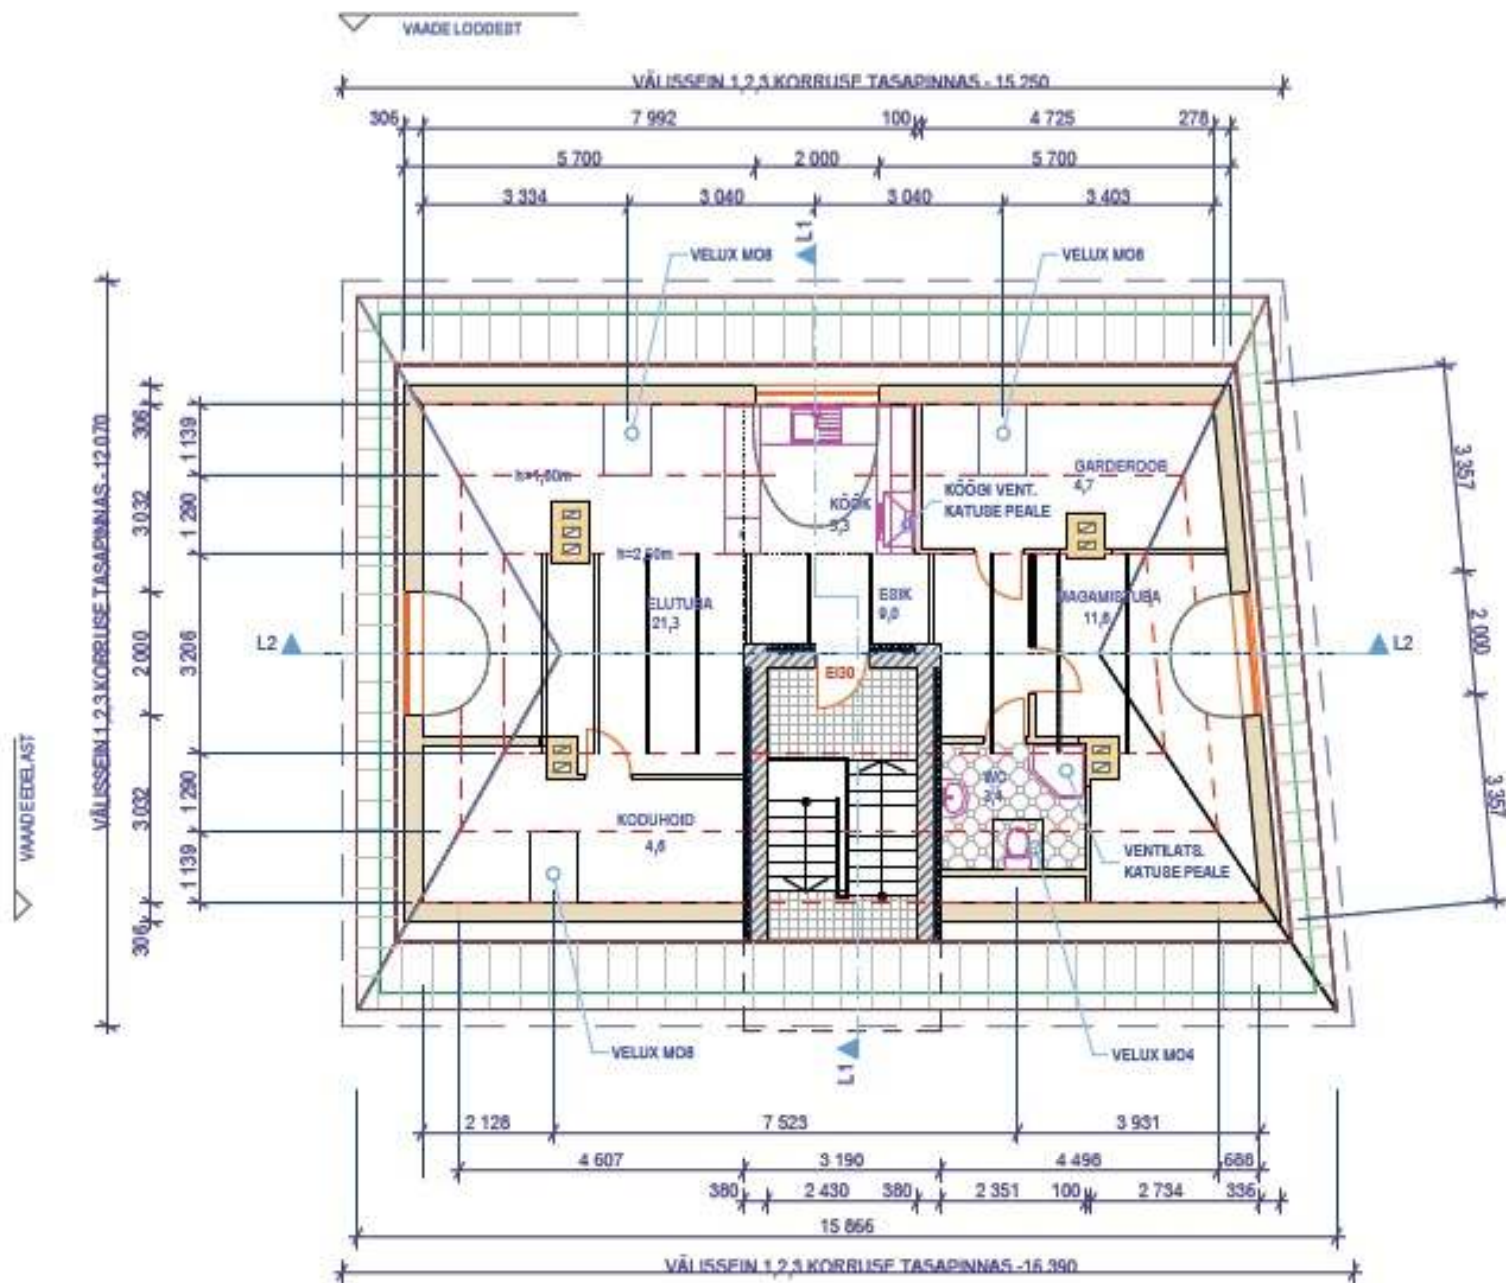

RUUMPIND	EP (h=1,5m)	AP	ELRP	EP (h=2,5m)
ELUTUBA	21,3		21,3	12,0 (56,3%)
MAGAMISTUBA	11,6		11,6	5,8 (50,9%)
KÖÖGINURK		5,3	5,3	
ESIK		9,0	9,0	
GARDEROOB		4,7	4,7	
KODUHOID		4,6	4,6	
WC		3,4	3,4	
KOKKU	32,9	27,0	59,9	

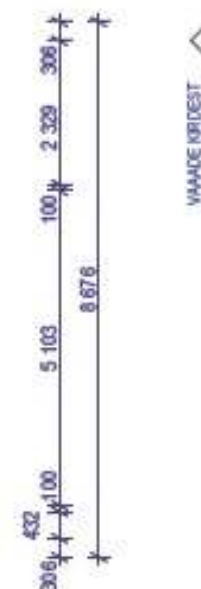

MÄRKUSED:

- * KUNA PROJEKT ON KOOSTATUD PÕHILISELT INVENT. PLAANI ALUSEL, SIIS MÕÕDUID VÕIVAD TÖÖDE KÄIGUS MUUTUDA
- * UUE KATUSEKONSTRUKTSIOONI, ELEKTRI NING VEE JA KANALISATSIOONI TÖÖJÕONISED TELLIDA ASJAOMASELT INSENERIBÜROOLT.
- * KORTER ON OMAETTE TULETÕRJESEKTSIOON
- * KORTERISSE PAIGALDADA TULEKAHJUSIGNALISATSIOON

LEPPEMÄRGID

- KÖÖGINURGA JA ESIKU MÕTTELINE PIIR
- KROHVITUD TELLISSEIN
- PUITSÖRESTIKSEIN - SOOJUSTUSEKS KIVIVILL
- SILIKAATTELLISTEST, KROHVITUD KORSTNAOD

VAADE KAGUST