


Eksplikatsioon:

1. Ehitatav vedelväetise hoidla
2. Elumaja
3. Abihoone
4. Abihoone

- säilitatav kõrghaljastus
- elektrihüüliin alla 1kV (elektriliini kaitsesöönd liini teljest 2 m)
- — — — — — - kaastriüksuse piir
- ▲ - vedelväetise laadimispunkt
- ■ - olemasolev juurdepääsutee
- ▨ - ehitatav tee 110 m²
- 1 - rajatise koordinaadid

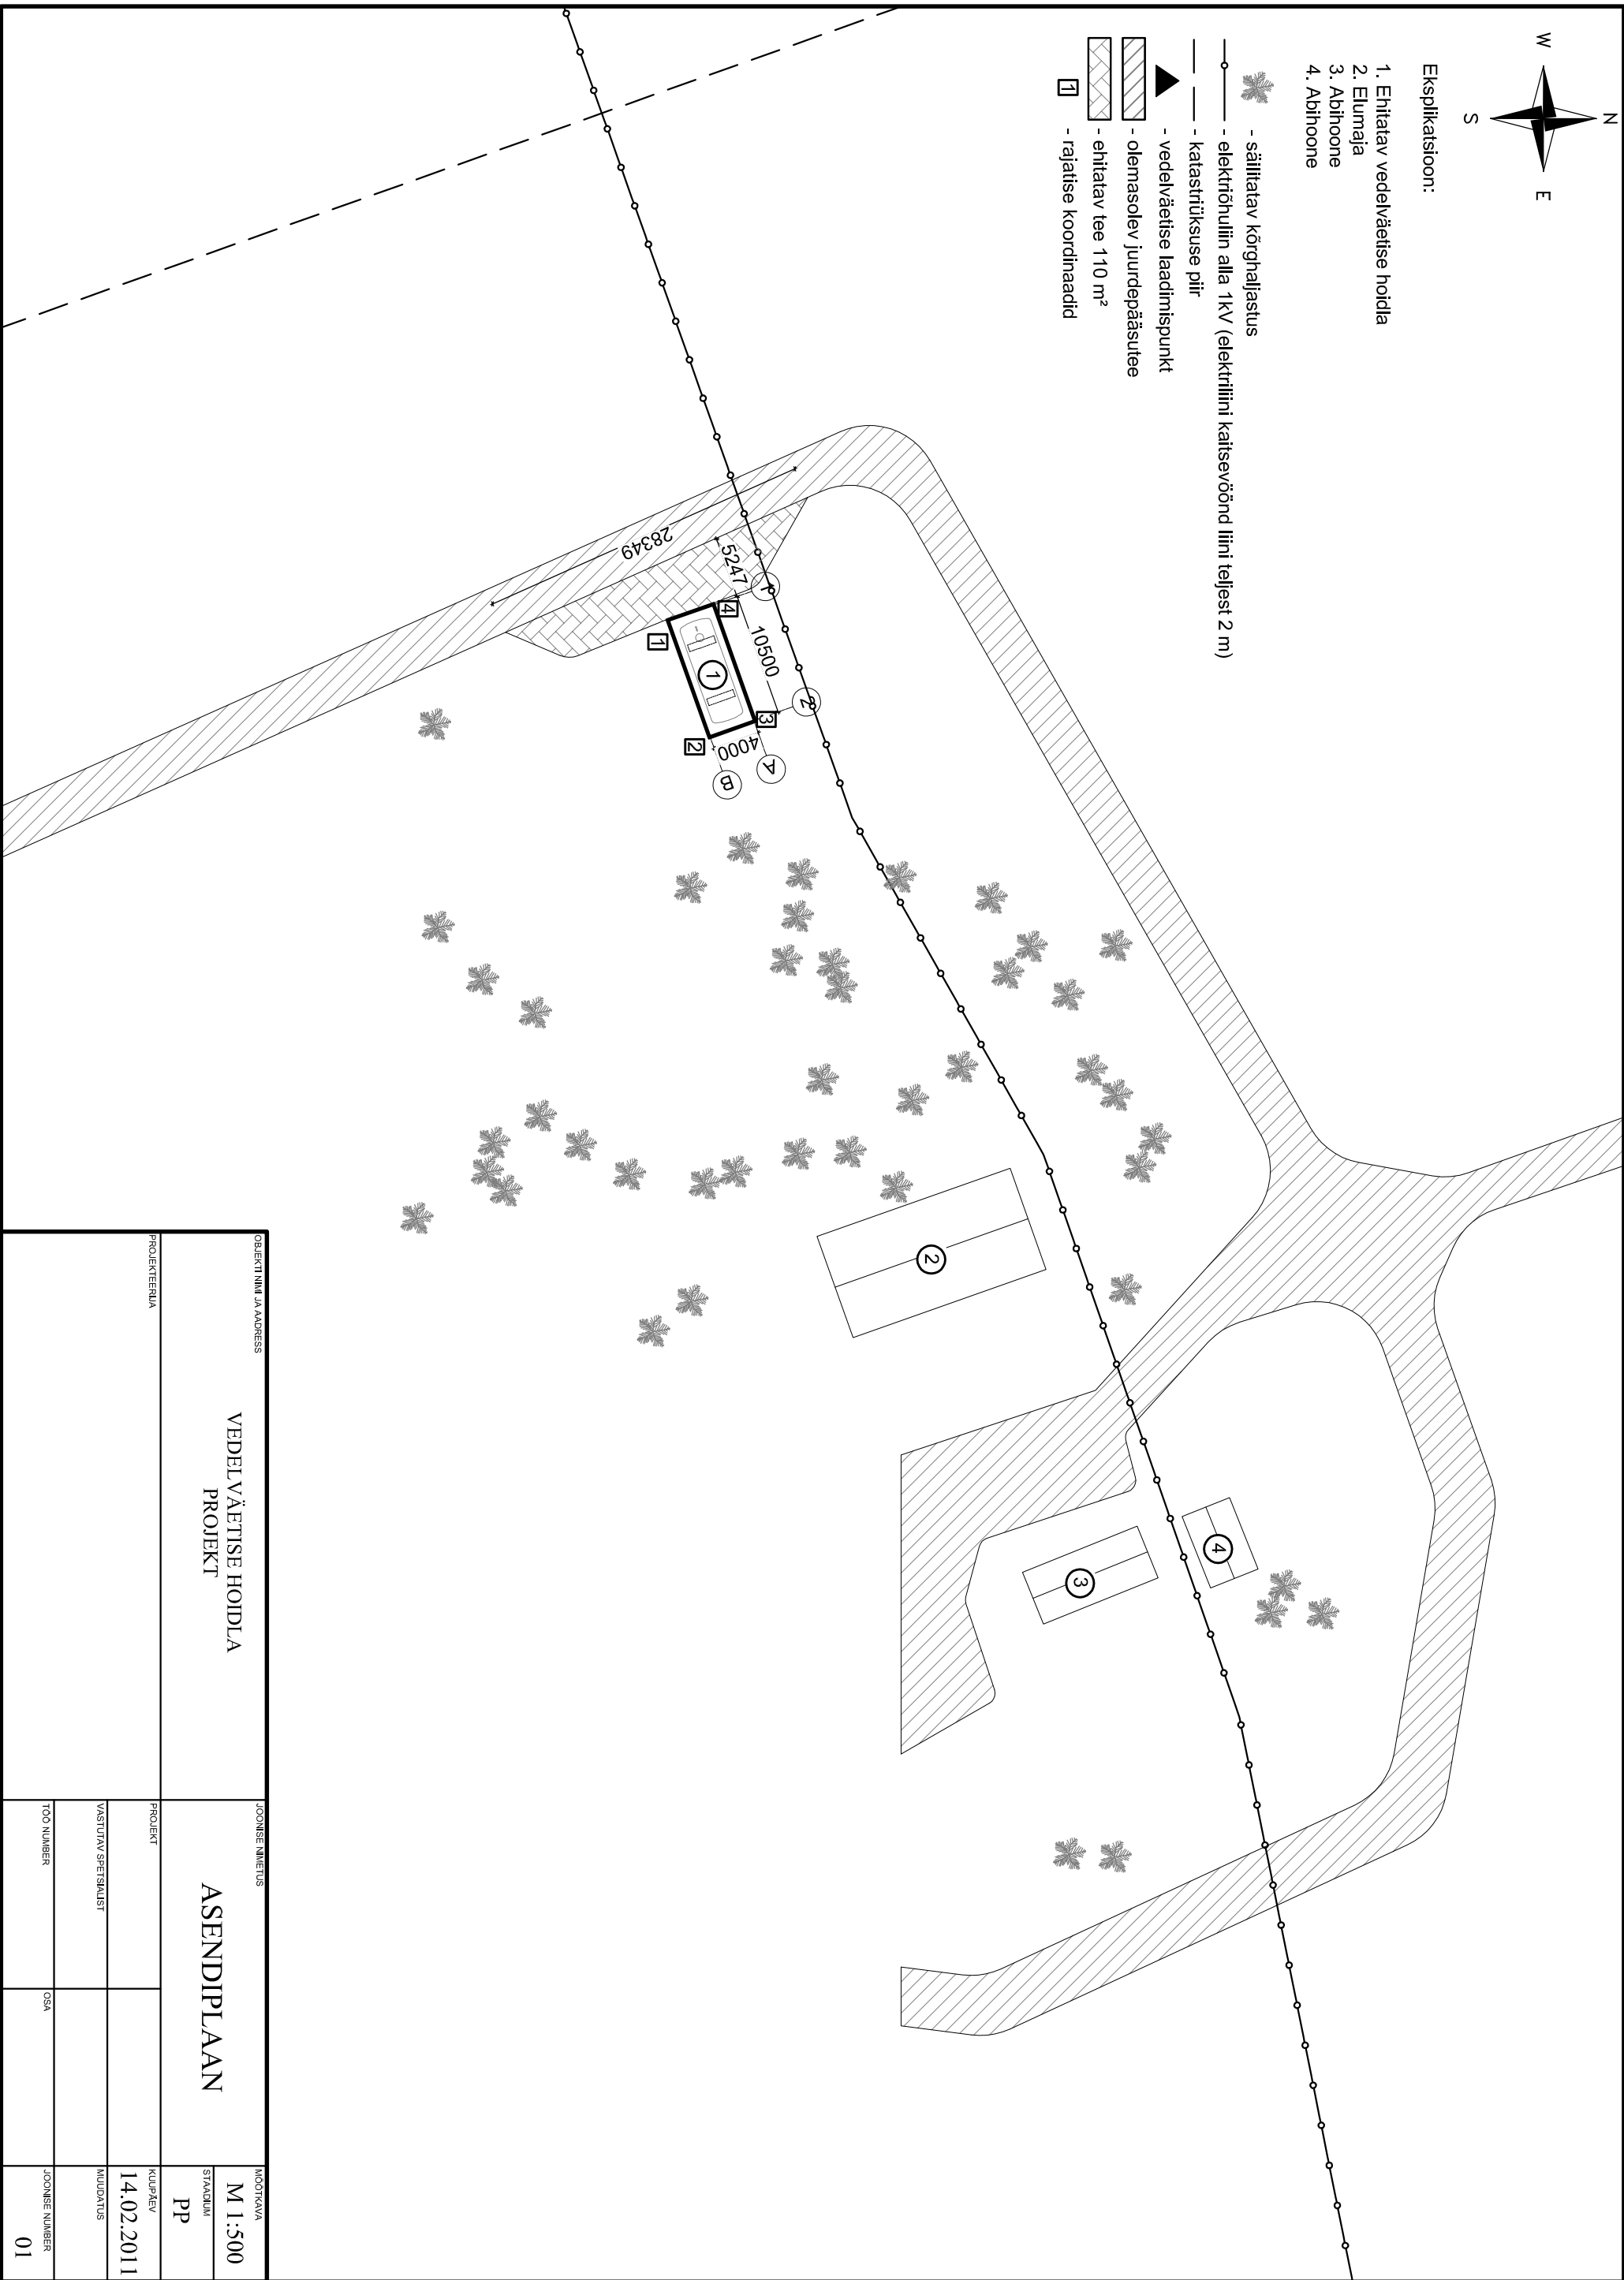

OBJEKTIN NIMI JA ADDRESS	JOOINISE NIMETUS		MOOKKAVA
VEDELVÄETIISE HOIDLA PROJEKT	ASENDIPLAAN	STADIUM	M 1.500
		PP	
PROJEKTEERIJALA	PROJEKT	KULUPREV	14.02.2011
	VASTUTAV SPEITSIALIST		MUUDATUS
	TOO NUMBER	OSA	JOOINISE NUMBER
			01