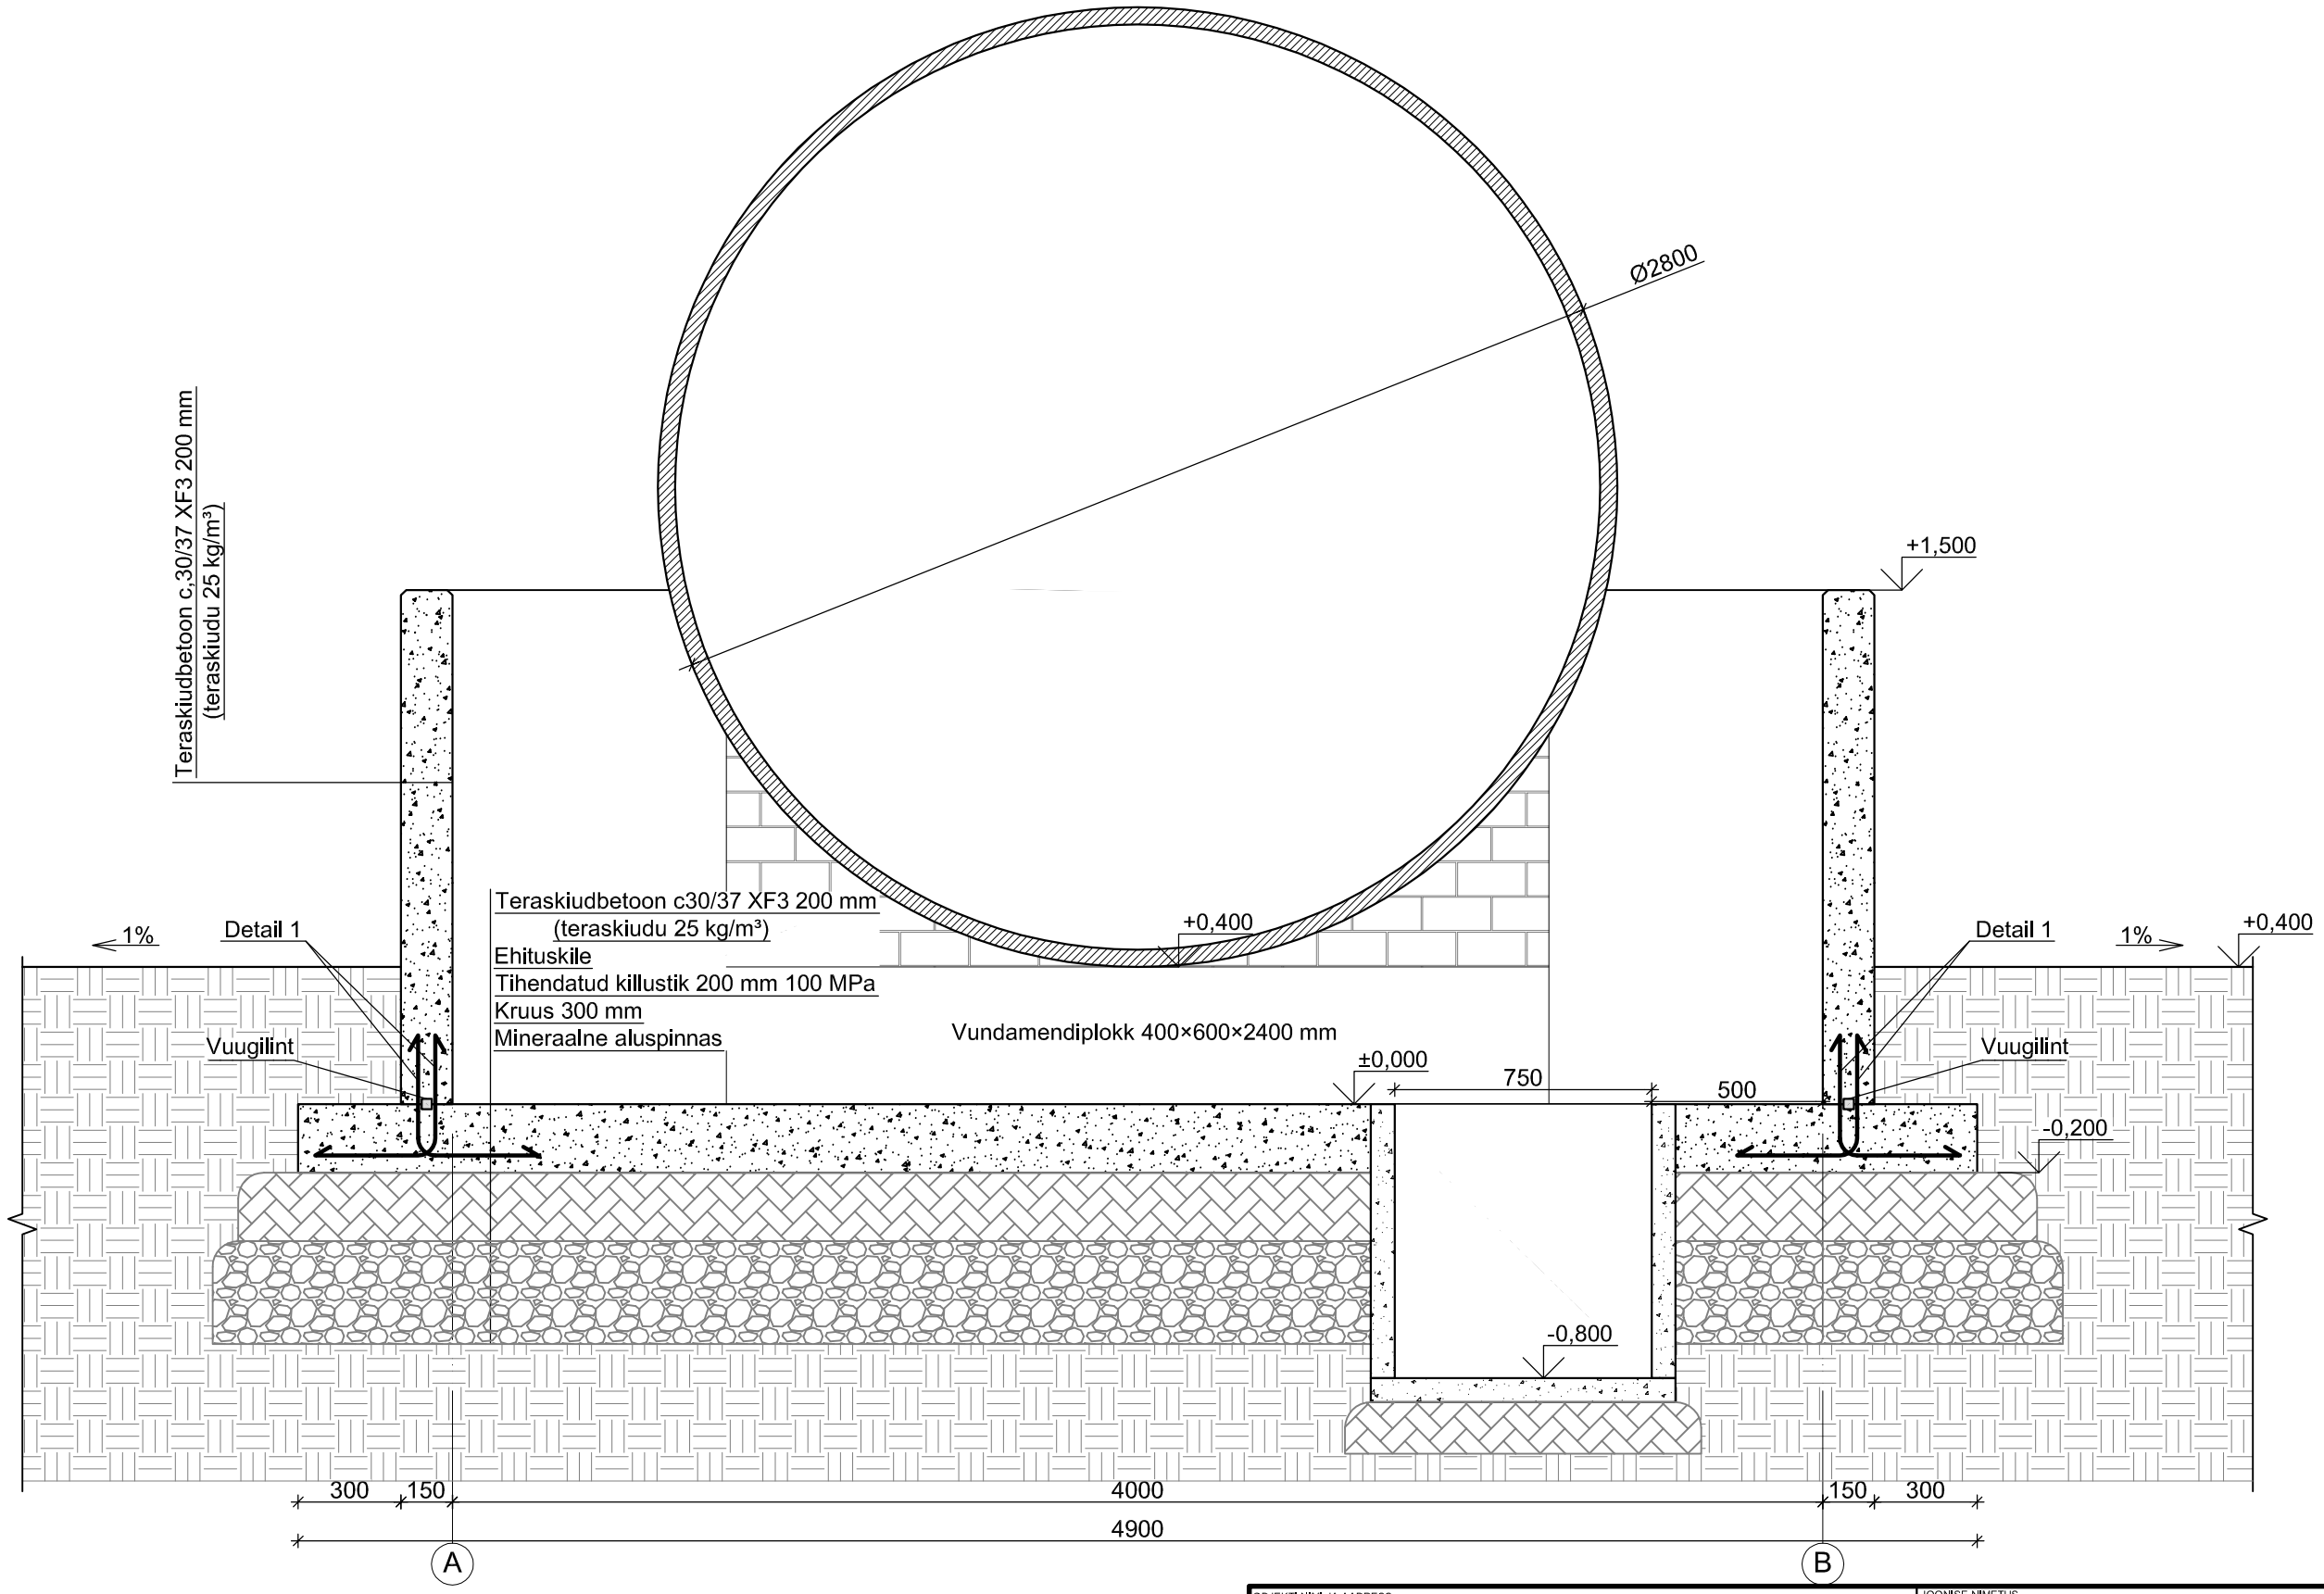

Detail 1

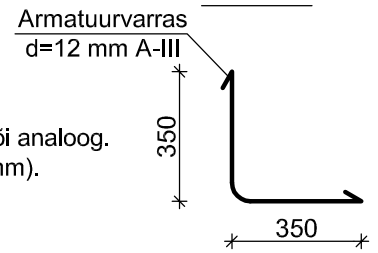

Märkused:
1. Detail 1 paigaldatakse sammuga 400 mm (vaheldumisi sisemine ja välimine rang).
2. Põhjaplaadi ja seina ühenduskohta paigaldatakse ümber rajatise perimeetri vuugilint Adcore 500 S või analoog.
3. Vundamendiplokkide all suurendatakse põrandapaksust 100 mm võrra (põranda plaadi paksus 300 mm).
4. Betoonmahuti ülemised servad faasida (faas 15 mm).

OBJEKTI NIMI JA AADRESS VEDELVÄETISE HOIDLA PROJEKT	JOONISE NIMETUS LÕIGE A-A	MÕÕTKAVA M 1:20
		STAADIUM PP
PROJEKTEERIJA	PROJEKT	KUUPÄEV 14.12.2011
	VASTUTAV SPETSIALIST	MUUDATUS
	TÖÖ NUMBER / OSA	JOONISE NUMBER 03

KÄESOLEVA PROJEKTI PALJUNDAMINE JA LEVITAMINE ILMA AUTORI KIRJALIKU LOATA ON KEELATUD.