


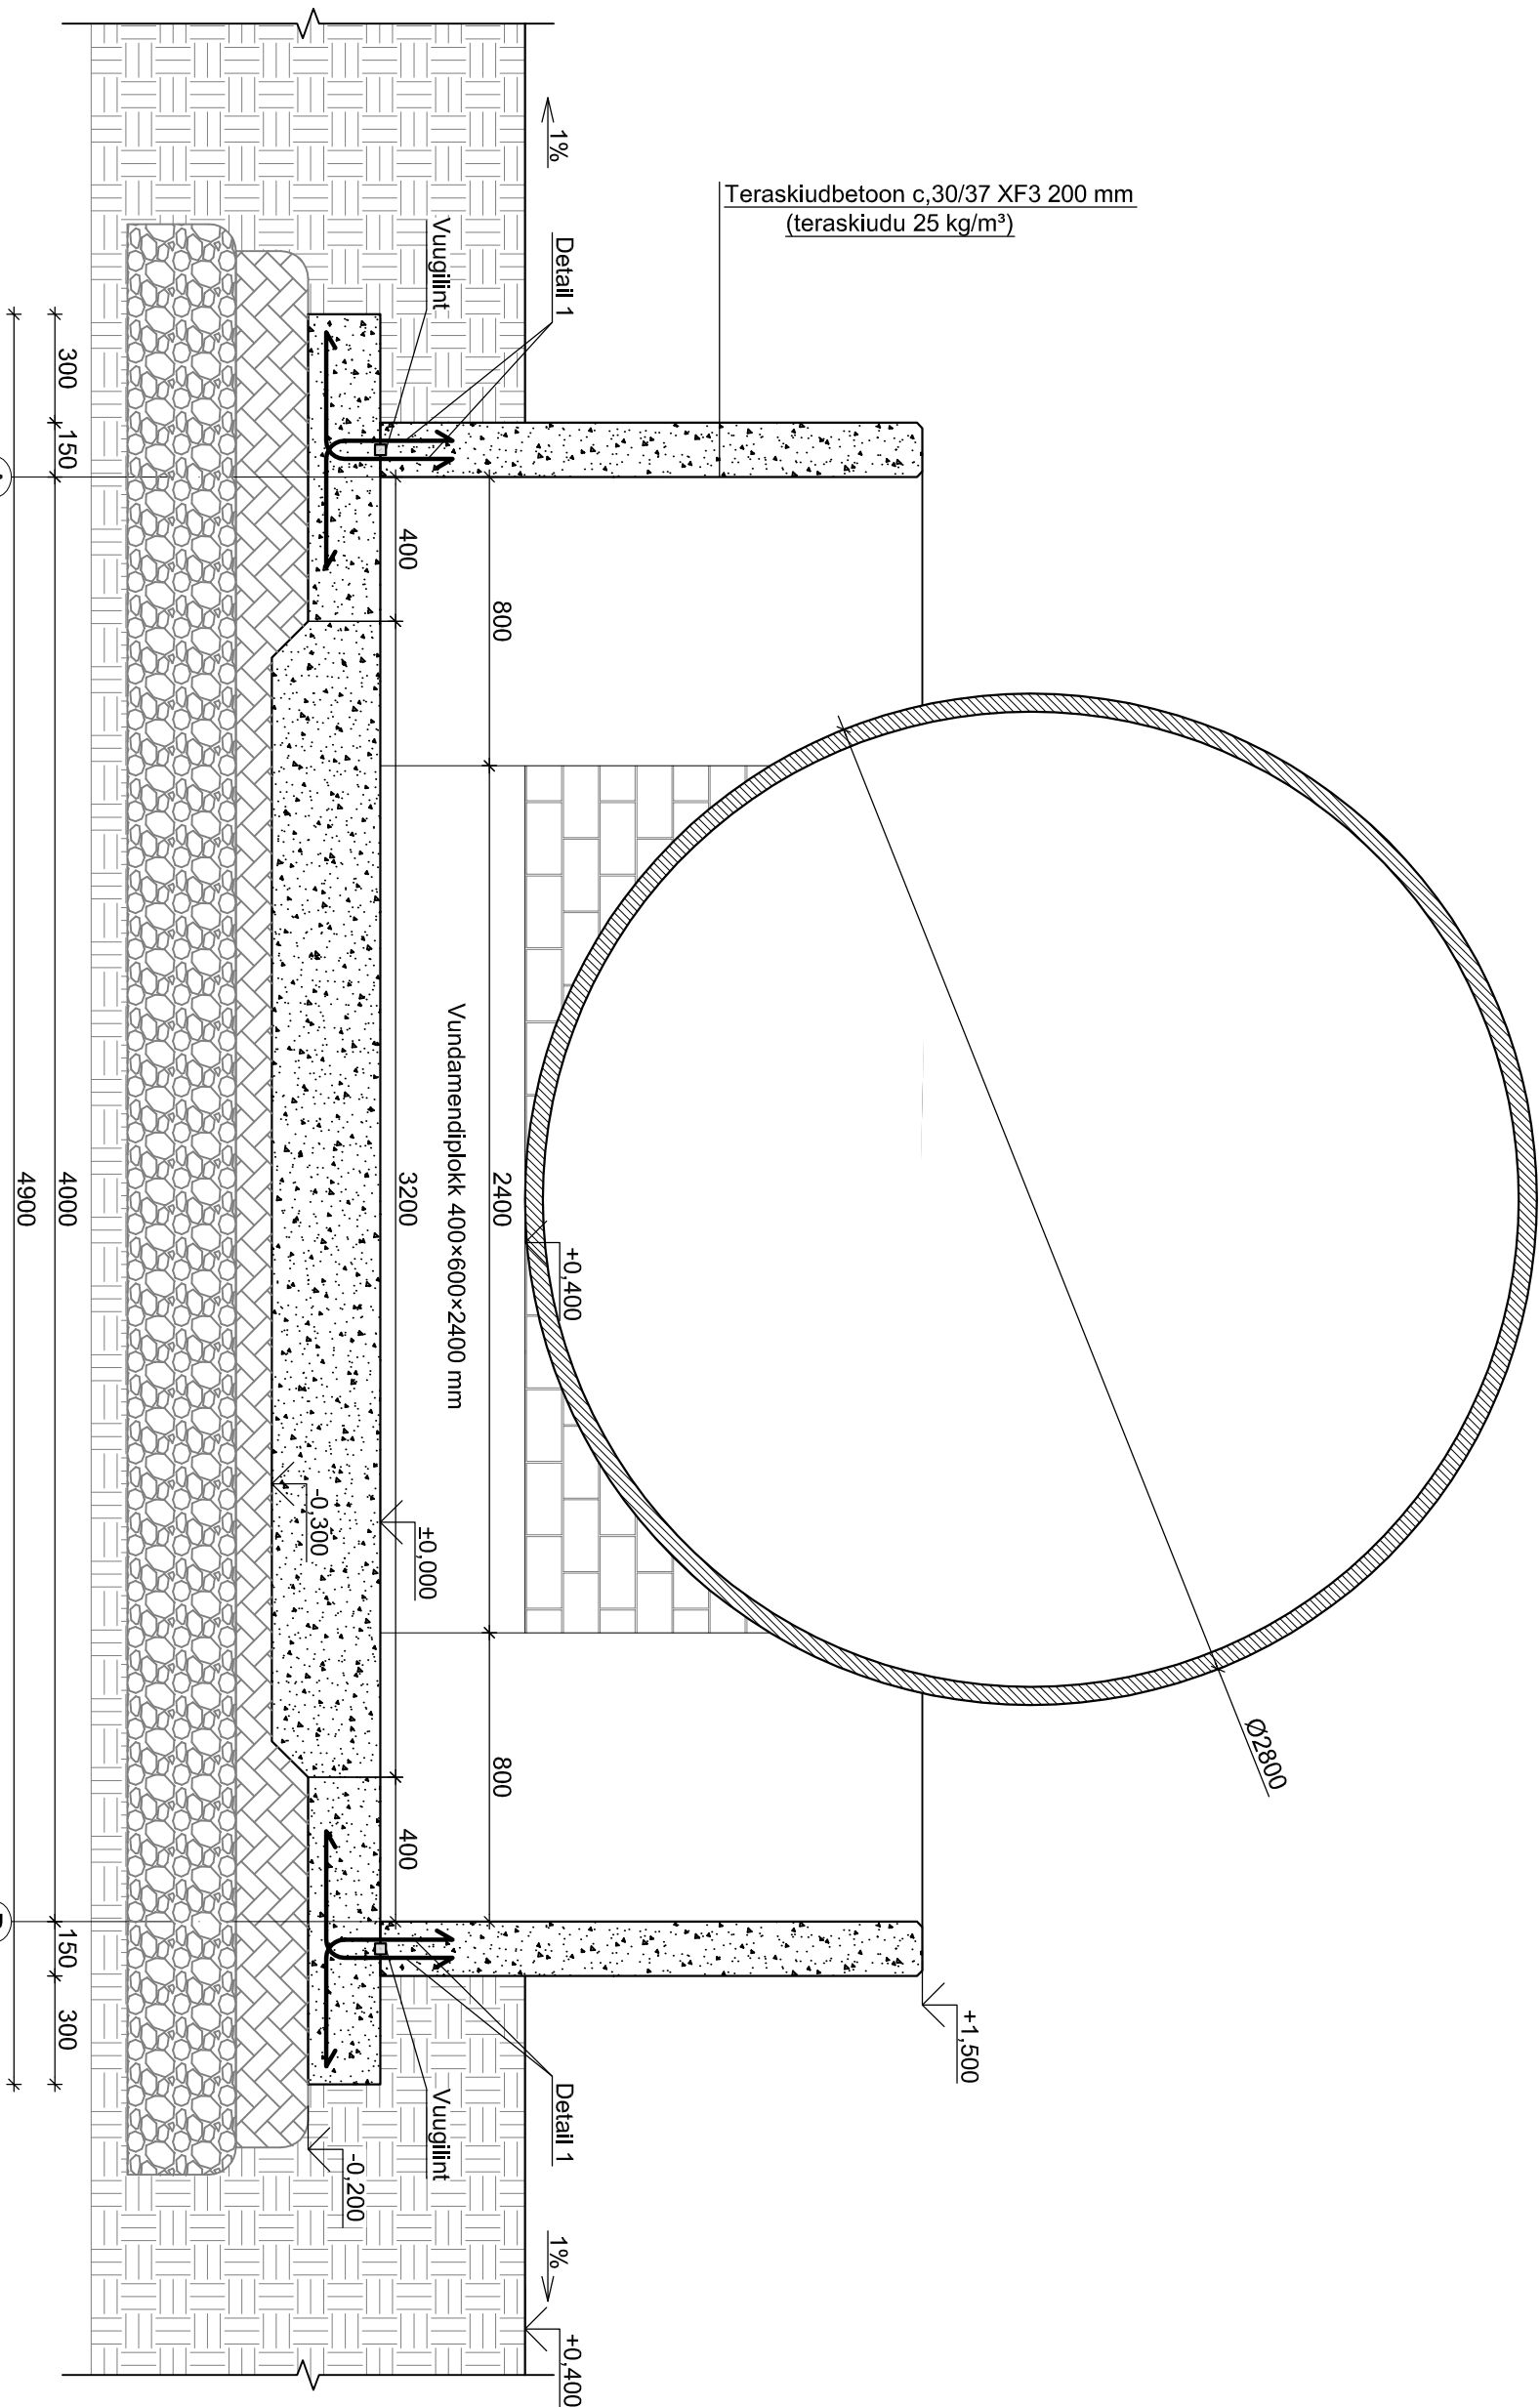

A


B

Märkused:

- Detail 1 paigaldatakse sammuga 400 mm (vaheldumisi sisenine ja välimine rang).
- Põhjaplaadi ja seina ühenduskoha paigaldatakse ümber rajatise perimeetri vuugiliini Adcore 500 S või analoog.
- Vundamendiplokkide all suurendatakse pörandapaksust 100 mm võrra (pöranda plaadi paksus 300 mm).
- Betoonmahuti ülemised servad faasida (faas 15 mm).

Detail 1

Armatuurvarras
d=12 mm A-II

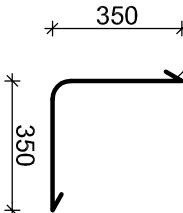

OBJEKT NIMI JA ADDRESS		JOONISE NIMETUS		MOOTIKAVA	
VEDELVÄETISE HOIDLA		LÕIGE B-B		M 1:20	
PROJEKT		PROJEKT		STAADIUM	
PROJEKTEERIJAL		PROJEKT		PP	
		VASTUTAV SPETSIALIST		KUIPÄEV	
		TÖO NUMBER		14.12.2011	
		OSA		MUUDATUS	
				JOONISE NUMBER	
				04	

KÄESOLEVA PROJEKTI PALJUNDAMINE JA LEVITAMINE ILMA AUTORI KIRJALIKU LOATA ON KEELATUD.