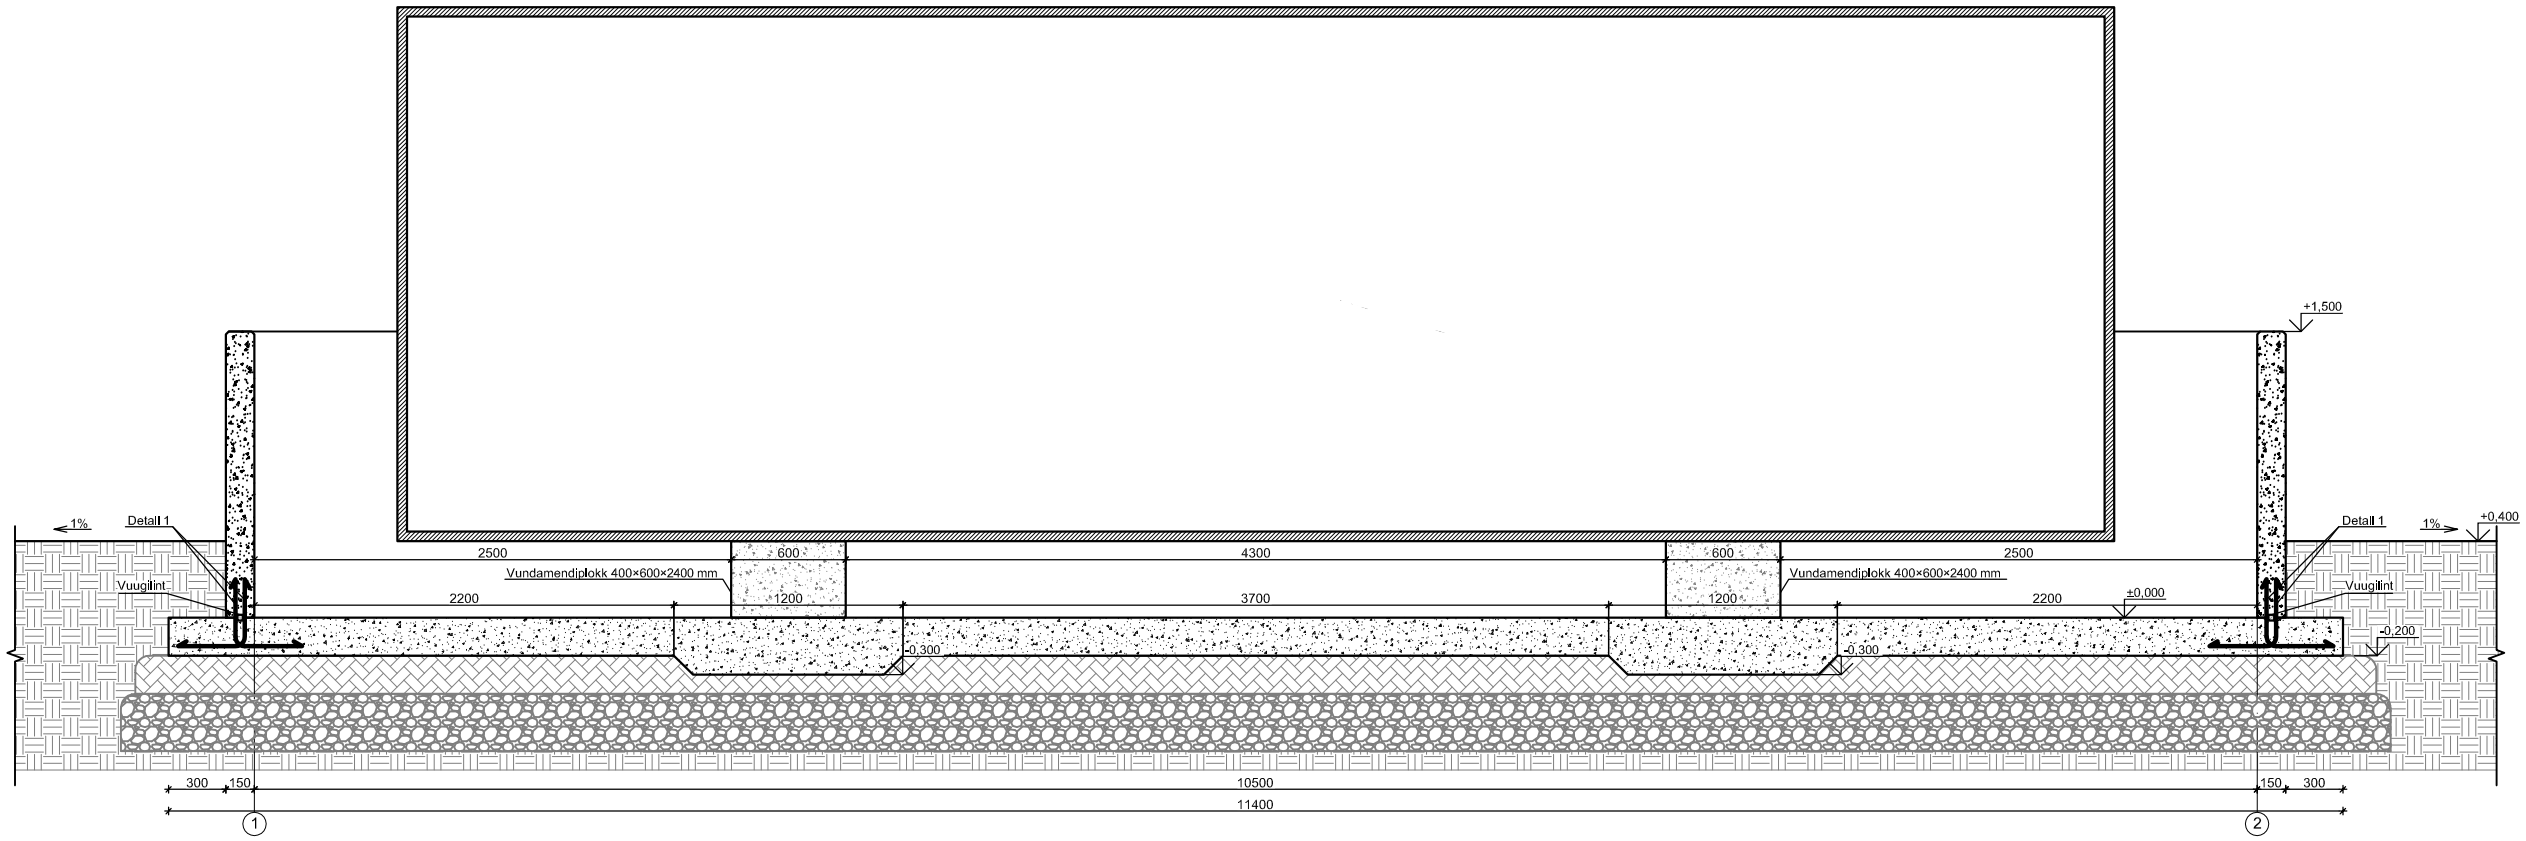

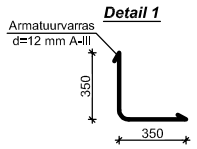

Märkused:
1. Detail 1 palgaldatakse sammuga 400 mm (vaheldumisi sisemine ja välimine rang).
2. Põhjaplaadi ja seina ühenduskohta paigaldatakse ümber rajatise perimeetri vuugilint Adcore 500 S või analoog.
3. Vundamendiplokkide all suurendatakse põrandapaksust 100 mm võrra (põranda plaadi paksus 300 mm).
4. Betoonmahuti ülemised servad faasida (faas 15 mm).

OBJEKTI NIMI JA AADRESS: VEDELVÄETISE HOIDLA PROJEKT	JOONISE NIMETUS: LÕIGE C-C	MÕÕTKAVA: M 1:20
		VÄLJAANDE: PP
PROJEKTEERIJA:	PROJEKTI:	KUUPÄEV: 14.12.2011
	VASTUTAV SPETSIALIST:	MUUDATUSI:
	TÖÖ NUMBER: / OSA:	JOONISE NUMBER: 05

KÄESOLEVA PROJEKTI PALJUNDAMINE JA LEVITAMINE ILMA AUTORI KIRJALIKU LOATA ON KEELATUD