


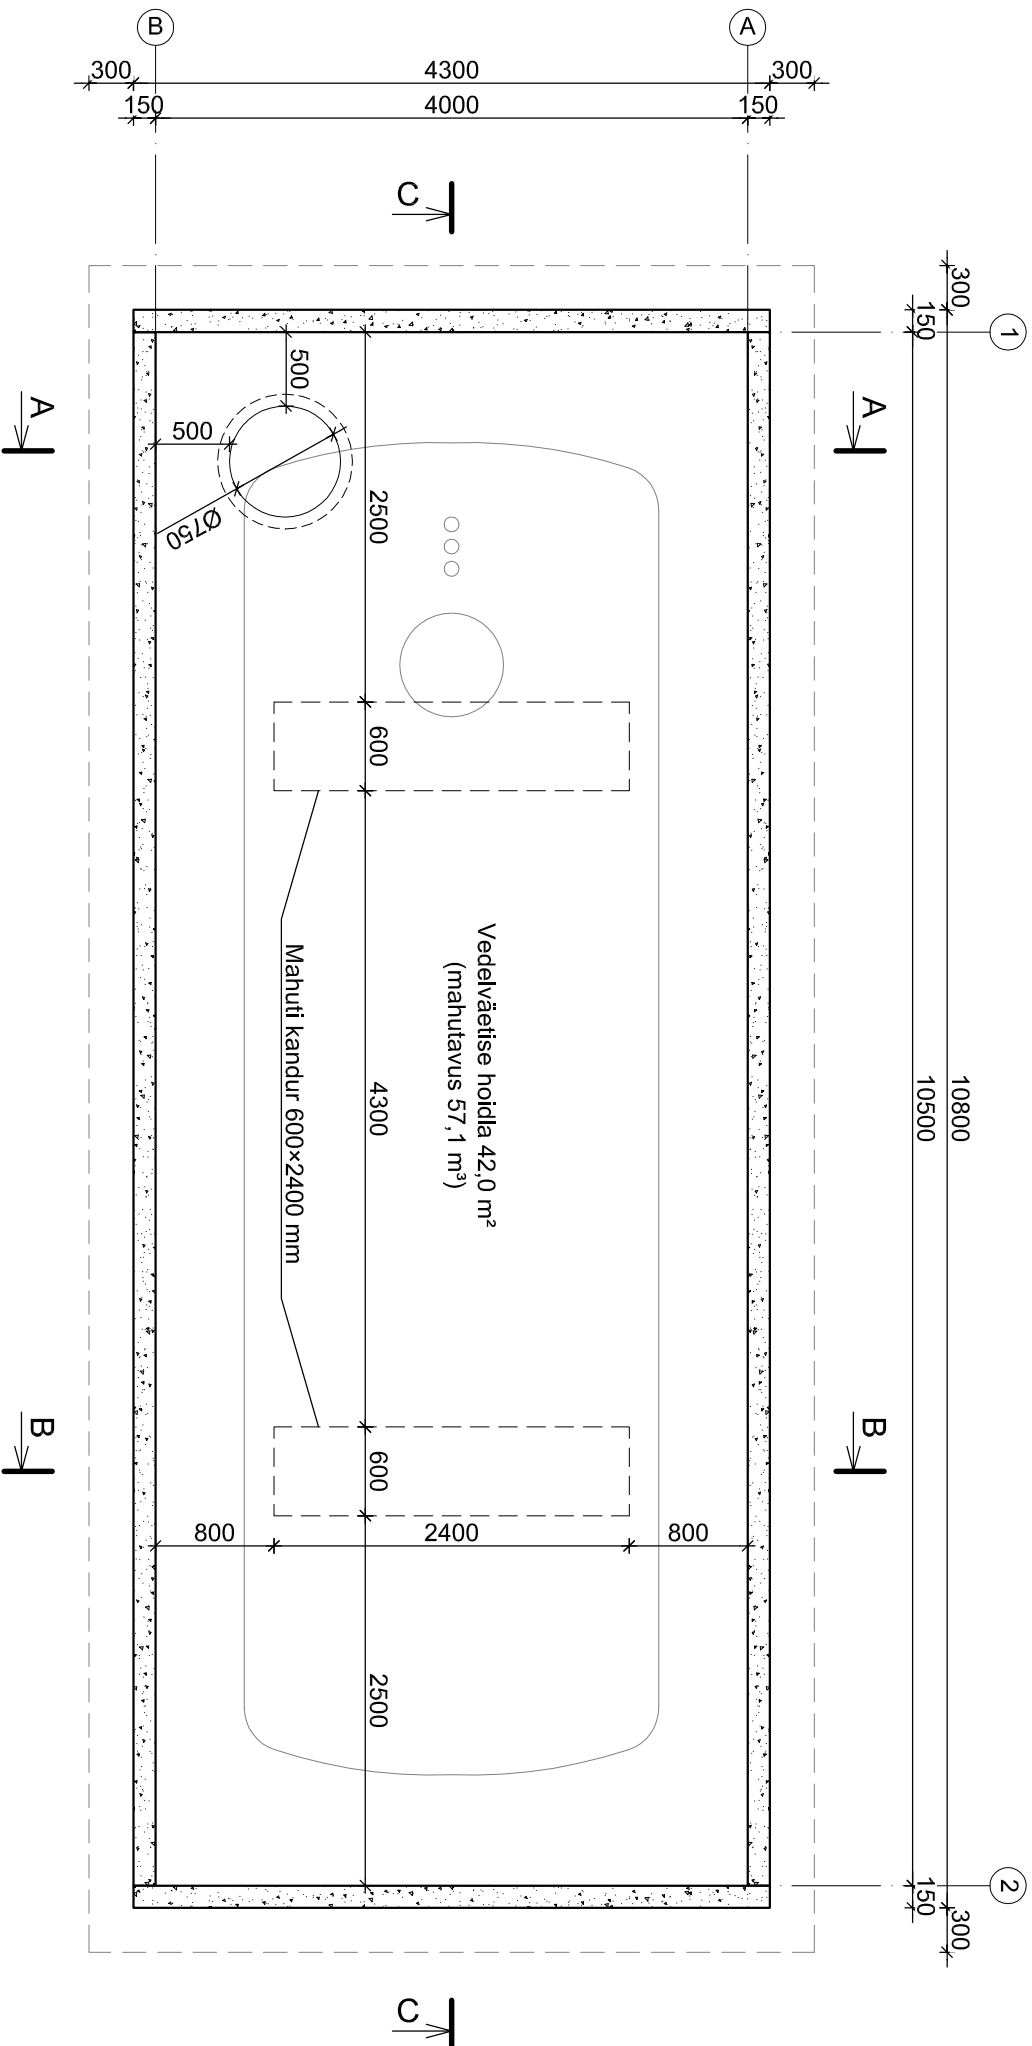

- Märkused:
- Kõik mõõdud millimeetrites.
 - Killustikaluste elastsusmoodul 100 MPa.
 - Mahuti kandurid on paigaldatud vastavalt tellija poolt antud mahuti mõõtudele.

OBJEKTI NIMI JA ADRRESS		JÕONISE NIMETUS		MÕÖTKRAVA	
VEDELVÄETISE HOIDLA PROJEKT		PÕHIPLAAN KÕRGUSEL +1,00		M 1:50	STAADIUM
				PP	
PROJEKTEERIJAL		PROJEKT		KUIPÄEV	14.02.2011
		VASTUTAV SPETSIALIST			MUUDATUS
		TÖÖ NUMBER	OSA		JÕONISE NUMBER
					02