
LÕIGE a-a

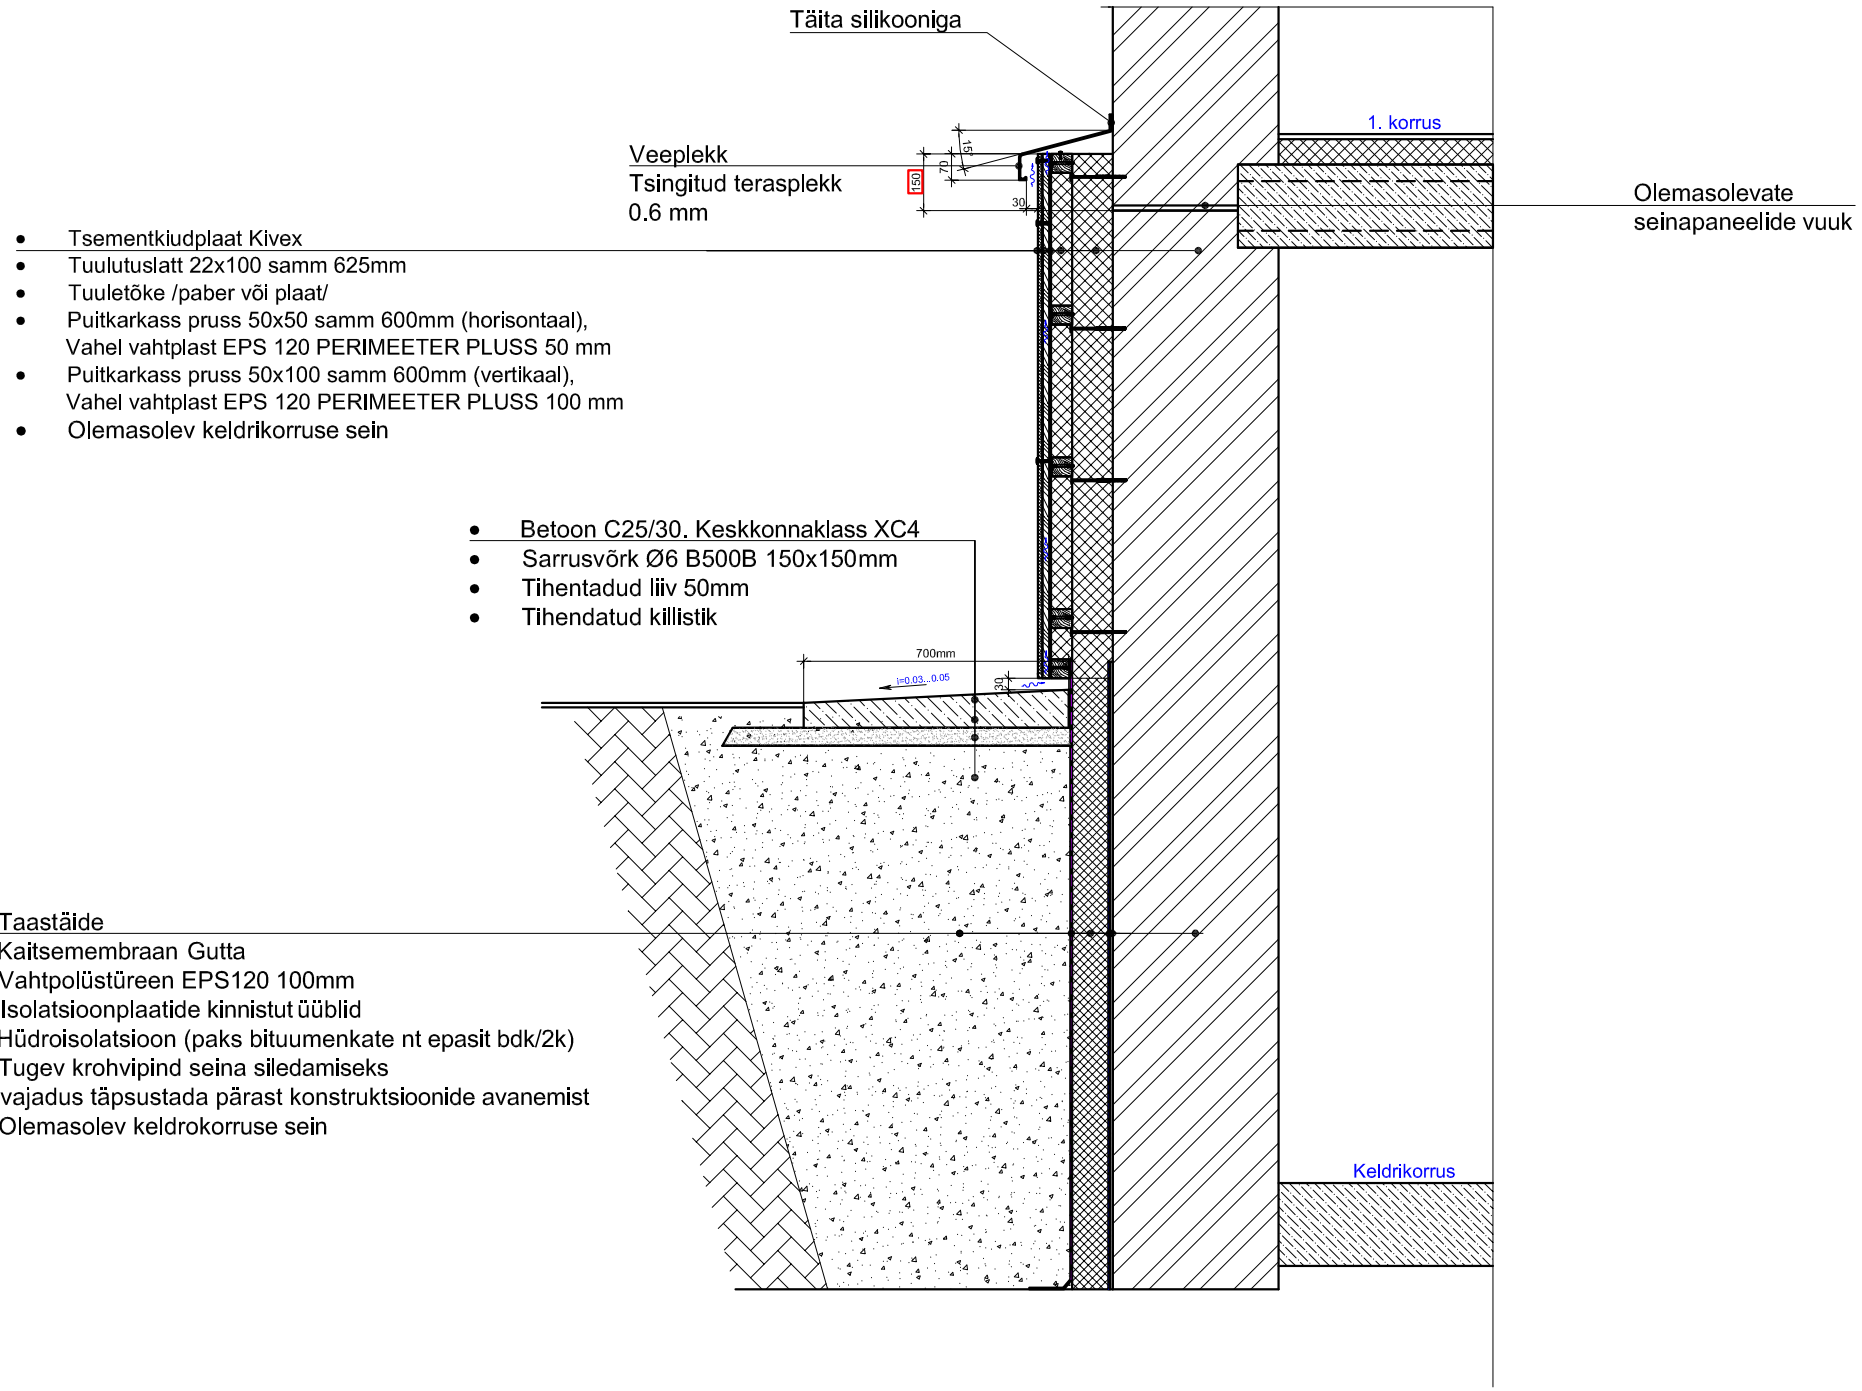

Muudatus	Muudatuse kirjeldus	Teostas	Kuupäev

Töö nimetus:	KORTERELAMU SOKLI REKONSTRUEERIMINE SOOJUSTAMISEGA	Juhataja:	/digiallkirjastatud/	I.Volkova	25.06.2026
		Vastutav spets.	/digiallkirjastatud/	I.Volkova	25.06.2026
Aadress:					
Tellija:					
Objekt:					

Projekti nr.:	26018_EP	Joonis:	Sokli lõige a-a
Staadium:	Põhiprojekt (PP)		
Osa:	Konstruktsioon (EK)	Leht: EK-7-01	Mõõt: 1:20
Fail:	26018_PP_EK-7-01_loige-a-a.pdf		