


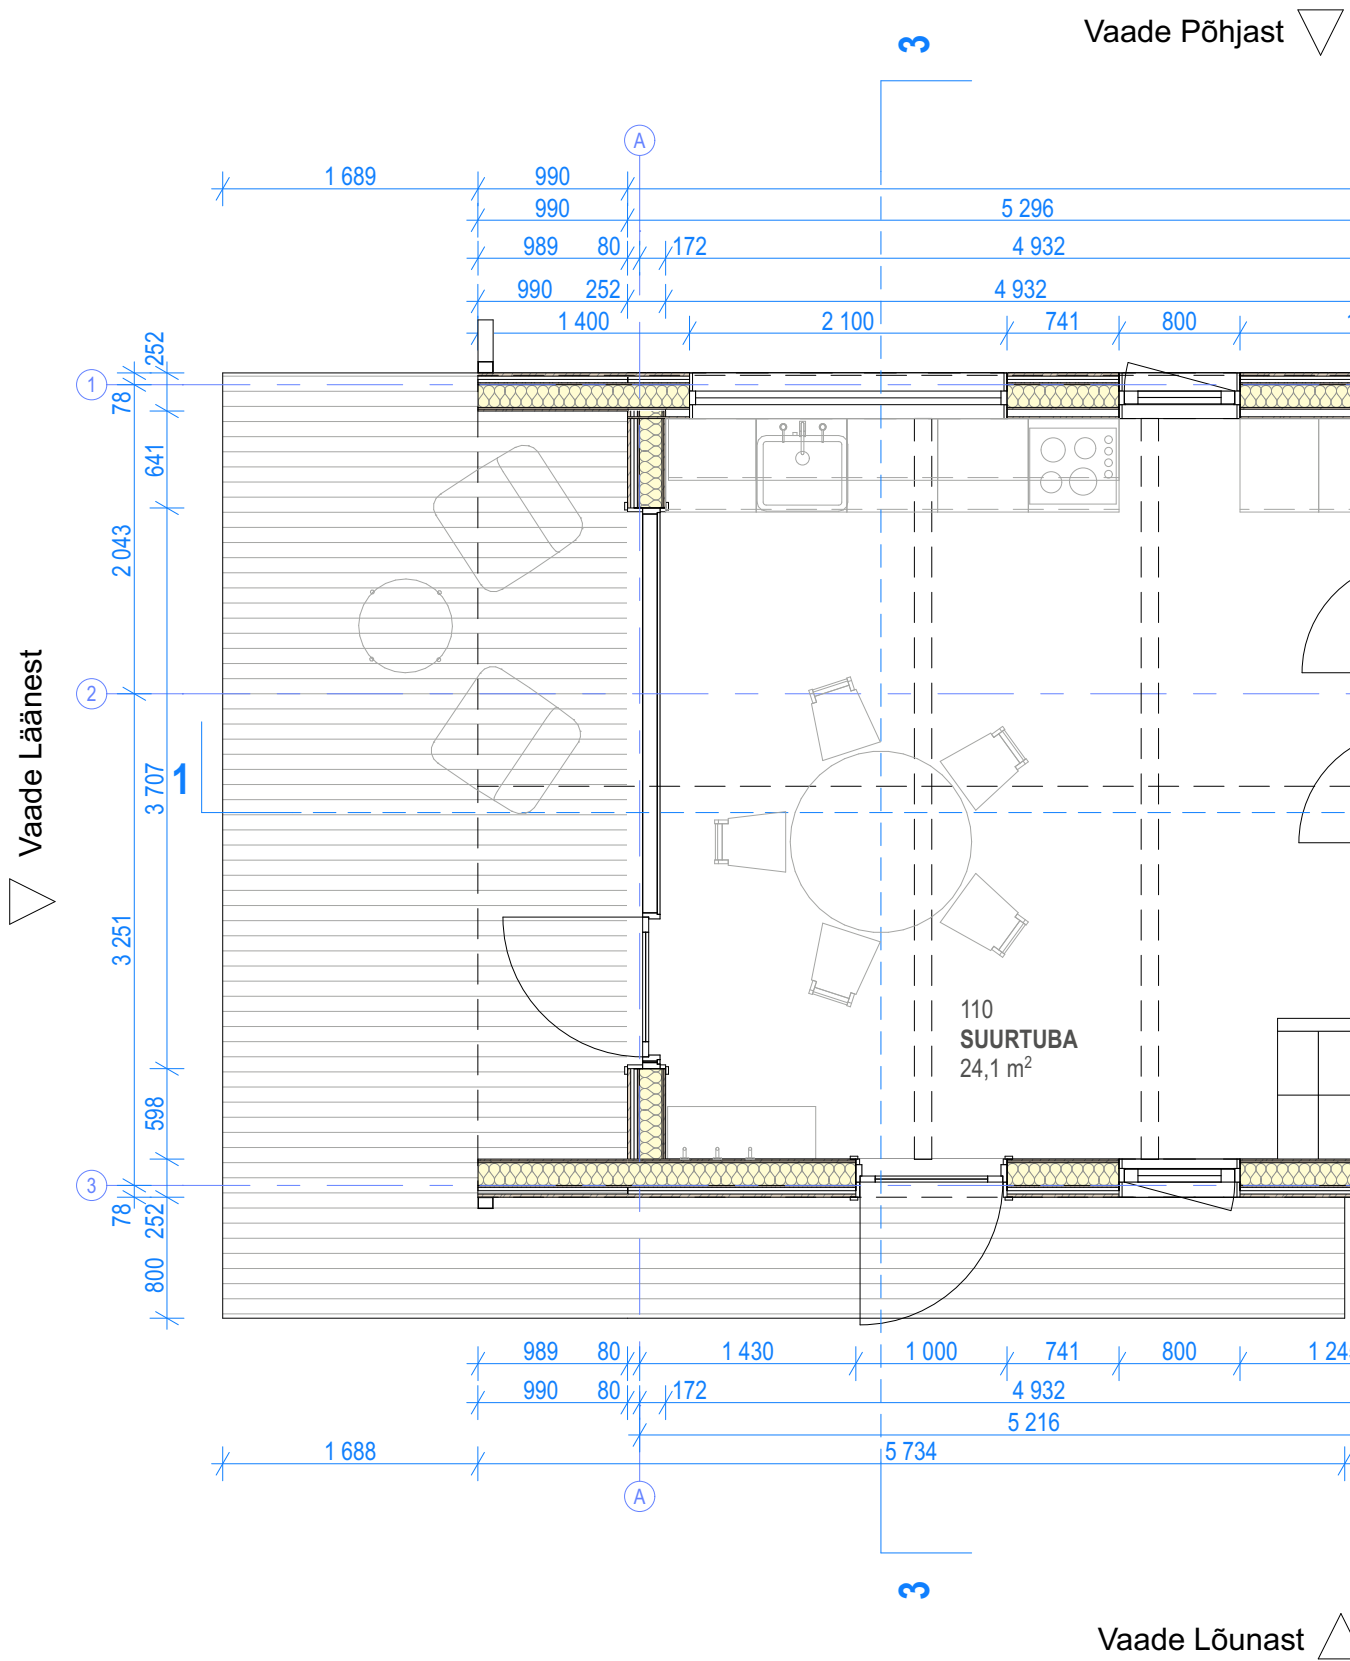

1. korruse ruumid		
Ruumi nr	Ruumi nimetus	Pindala
110	SUURTUBA	24,1
111	MAGAMISTUBA	9,2
112	VANNITUBA	5,5
113	SAUN	3,5
114	PANIPAİK	6,7
		49,0 m ²

- ÜLDISED MÄRKUSED
- Käesolev joonis tühistab kõik sama joonise numbriga varasema kuupäevaga joonised.
 - Joonist vaadelda ühtse tervikuna koos teiste projekti joonistega.
 - Kõik mõõdud ja kõrgusmärgid kontrollida ning täpsustada kohapeal ehituse käigus. Mõõdud tuleb kontrollida enne toodete, materjalide tarnimist ja valmistamist.
 - Vastuolude ilmnemisel projektis või ehitusel teavitada sellest koheselt projekti juhti ja projekteerijat, et välja selgitada probleemi olemus ja leida lahendus.
 - Projektis määratud tooted ja materjalid võib asendada visuaalsete, tehniliste ja muude omaduste poolest samaväärseltega. Muudatused ja paigaldussõlmed kooskõlastada tellija ja arhitektiga.
 - Enne tellimist esitada arhitektile kõigi viimistlusmaterjalide ja kasutatavate toodete näidistükid kooskõlastamiseks.
 - Kõik mõõdud tuleb kontrollida kohapeal enne tootmist ning eritellimuse puhul valmistaja esitab tootejoonise ning kooskõlastab projekteerijaga.

SAUNAMAJA

TÖÖ NR	VS25
JOONISE NIMI	AR-5-01
MÕÕTKAVA	1:50
FORMAAT	A3
TELLIJA	
ARHITEKTIID	
KUUPÄEV	18.09.25
STAADIUM	EELPROJEKT