
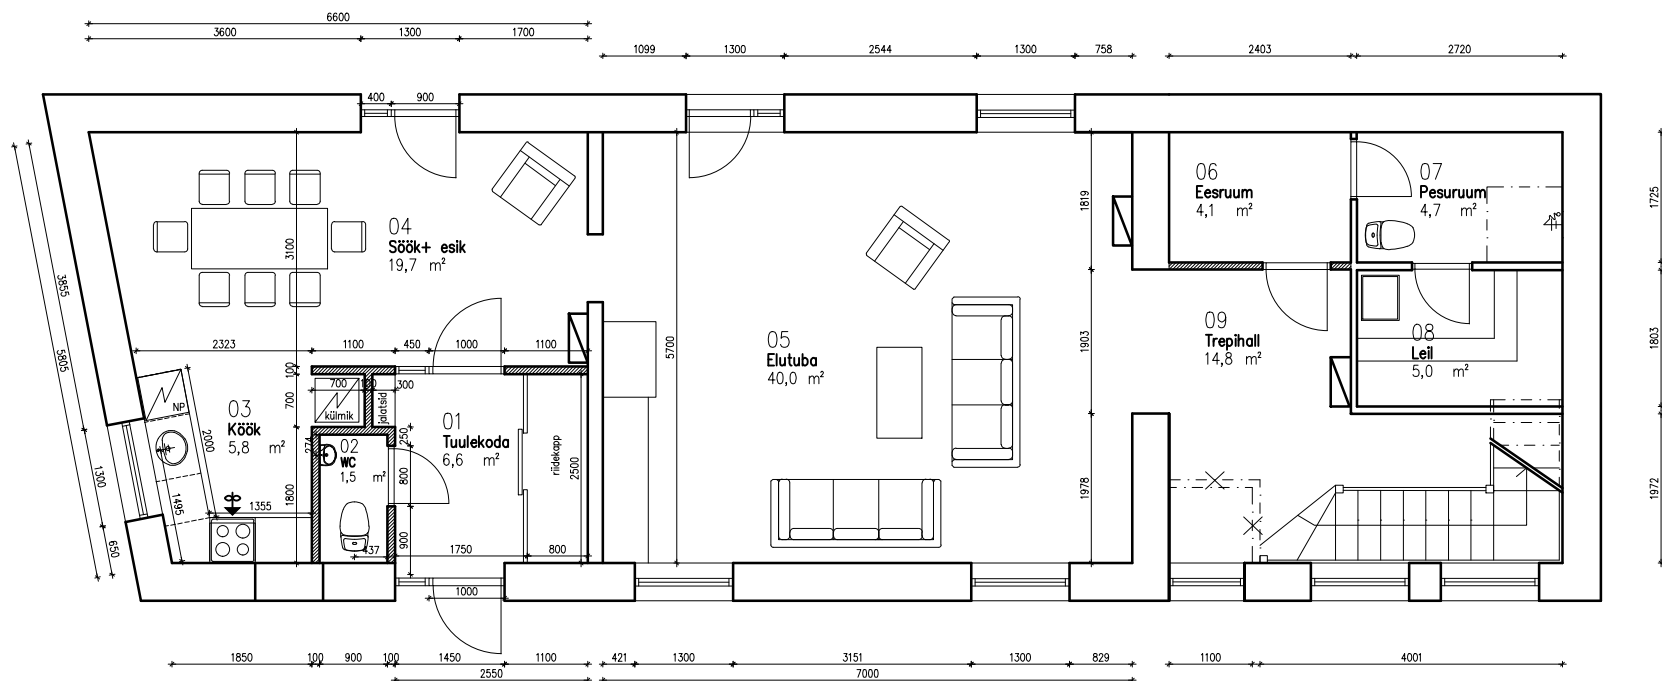


 

-  olemasolevad seinad
-  lammutatavad seinad
-  projekteeritud seinad

1 korruse plaan

mõõtkava
1:100 (A4)