


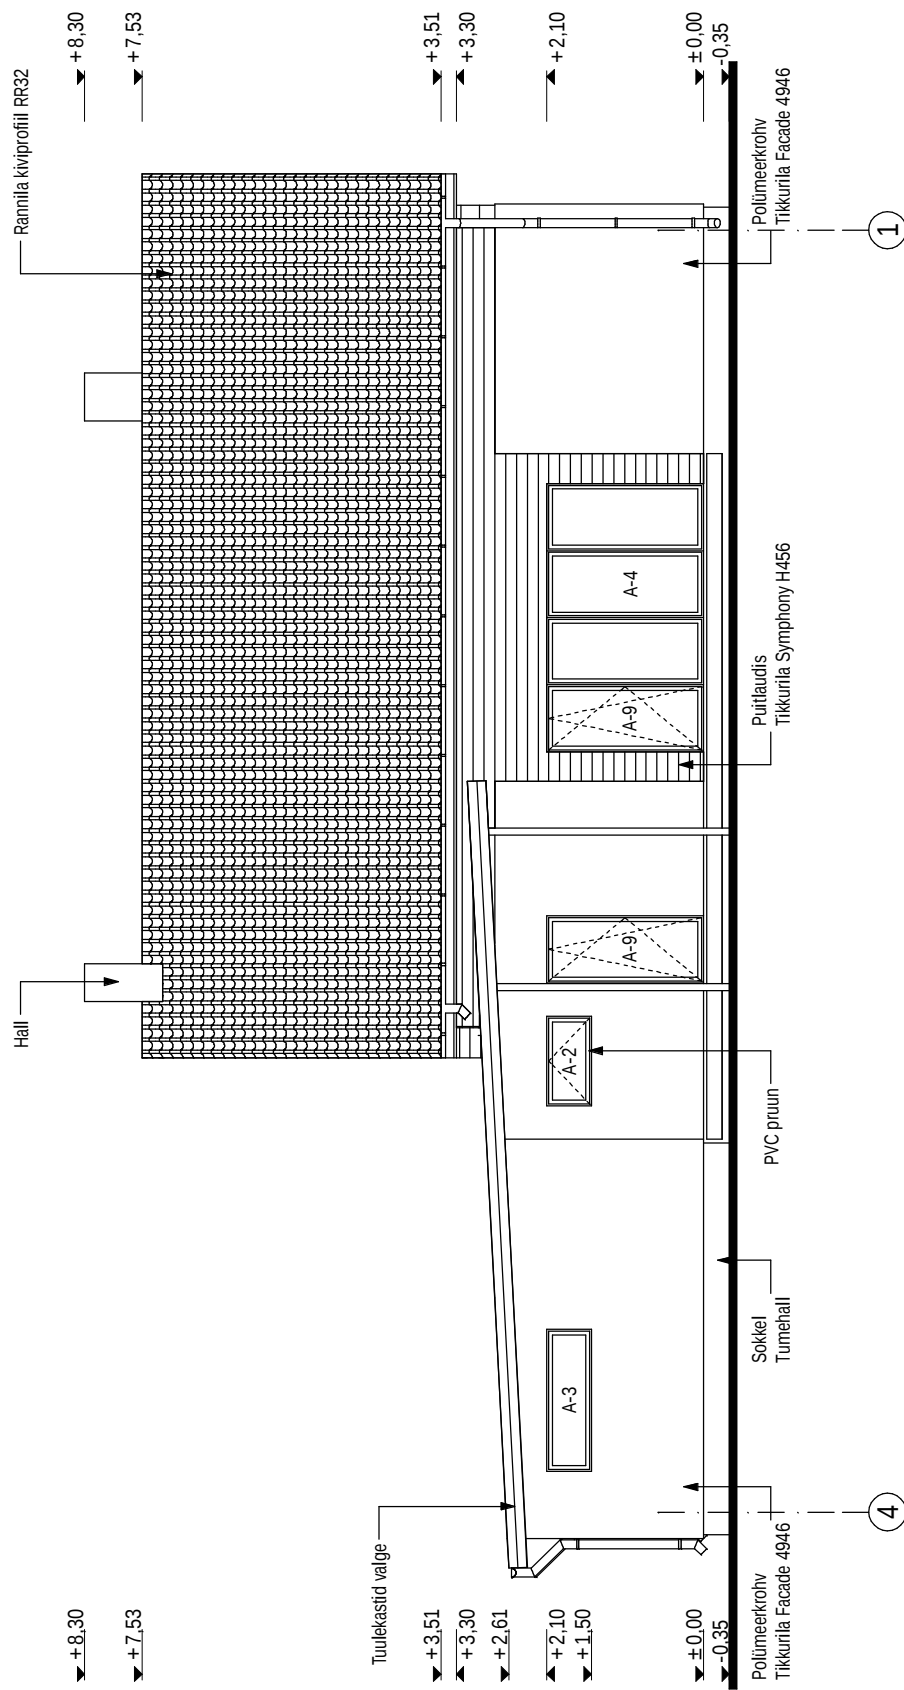

Tellijä:	Hr. Margus Leok			Joonis:	Vaade loodest, telgedel 4-1			
Objekt:	Eramu Ingumardi 2, Igavere küla, Raasiku vald, Harjumaa			Staadium	Eelprojekt			
Pilter ARHITEKTIBÜROO Tõnismägi 3a, 10119, Tallinn tel: 640 8772, e-mail: idee@neti.ee				Projekteeris	Töö nr.	Mõõt	Kuupäev	Joonis nr.
				Arhit. Heiki Taras	T-05-1205	1:100	21.12.2005	A-03
				Arhit. A ndrus Kilumets	REITER nr.	EP10419148-0001		