


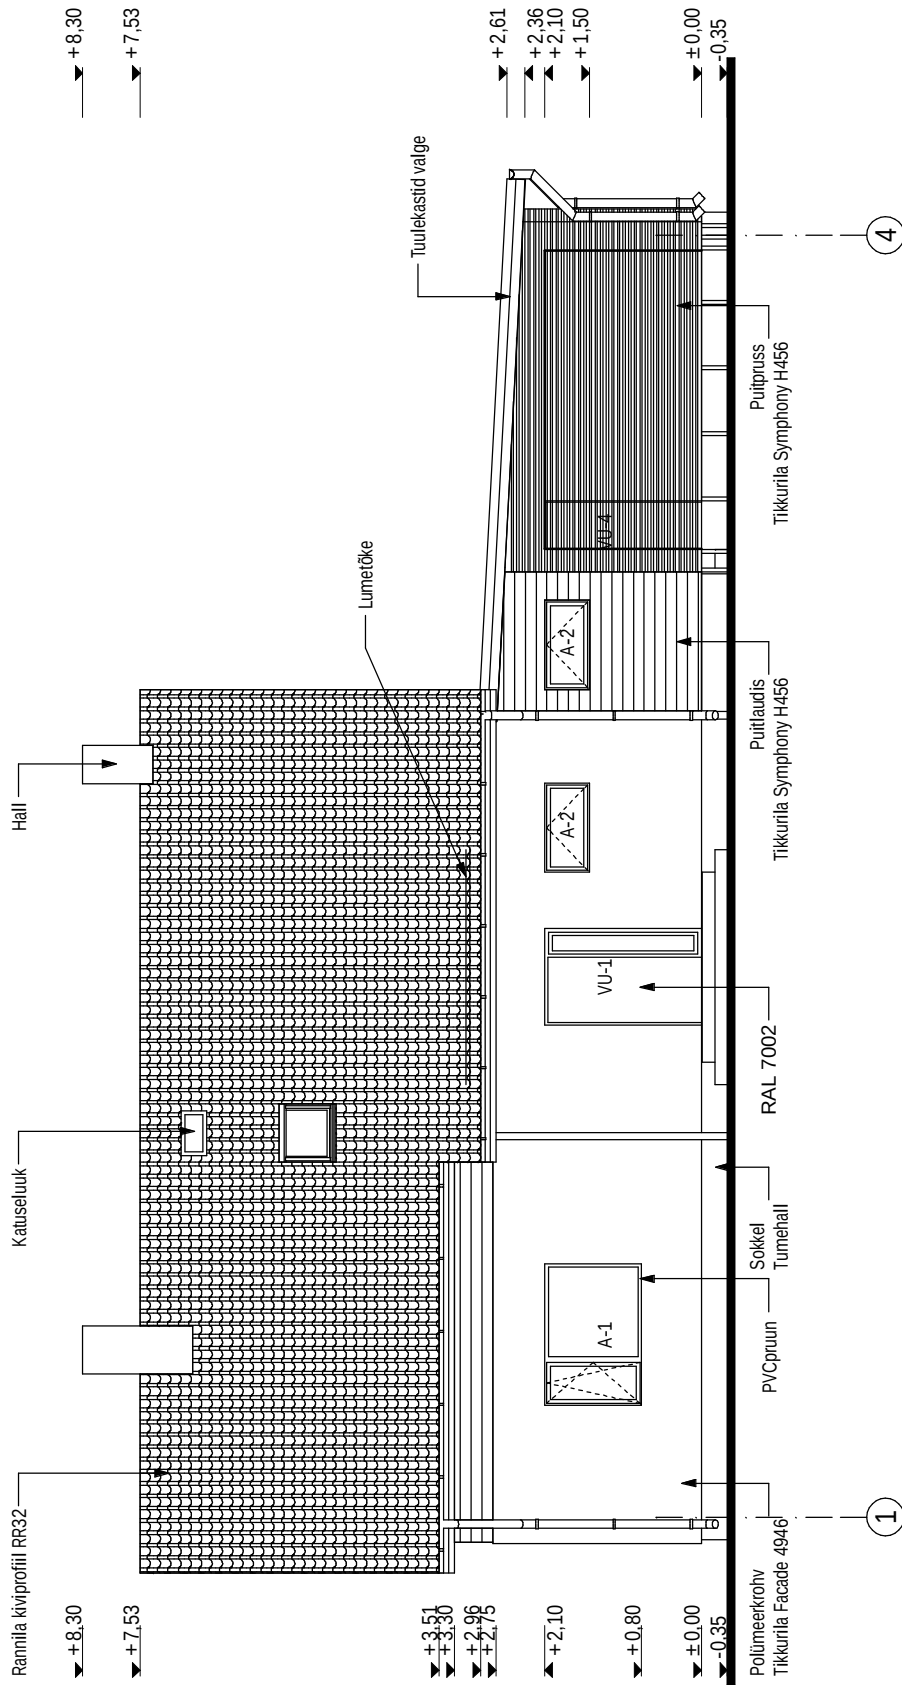

Tellijä:	Hr. Margus Leok			Joonis:	Vaade kagust, telgedel 1-4		
Objekt:	Eramu Ingumardi 2, Igavere küla, Raasiku vald, Harjumaa			Staadium	Eelprojekt		
<							