


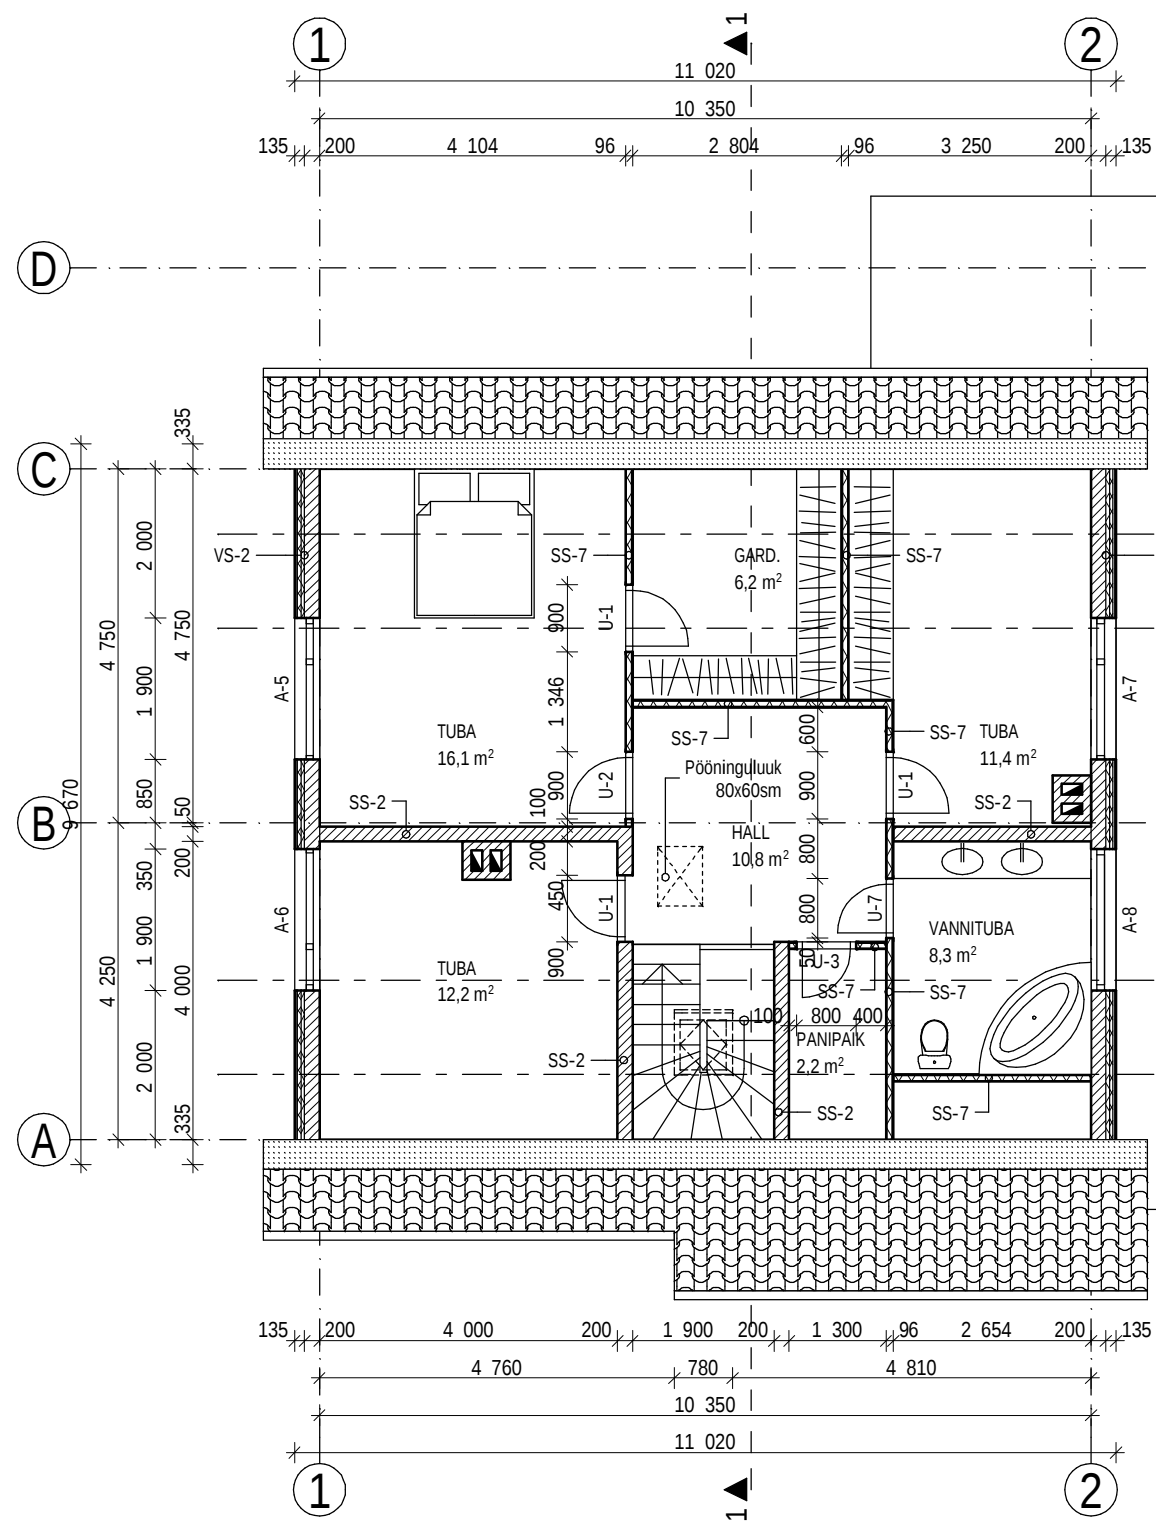

SEINTE TÜÜBID:

VS-1		Krohv	
		Kergplok	200mm
VS-2		Vahtpolüstürool	150mm
		Liimpahtel	
		Klaaskiudvõrk	
		Kvartskruut	
		Polümeerkrohv	5mm
VS-3		Krohv	
		Kergplok	200mm
		Mineraal vill	50mm
		Tuuletõkke plaat	45mm
		Tuulutatav õhkvahe	20mm
VS-4		Hor. poolpunn laudis	20mm
		Puitliistud	20mm
		Al. foolium	
		Kivivill	50mm
		Kergplok	200mm
SS-1/SS-2/SS-3		Mineraal vill	50mm
		Tuuletõkke plaat	45mm
		Tuulutatav õhkvahe	20mm
		Hor. poolpunn laudis	20mm
SS-4/SS-5/SS-6		Krohv	
		Kergplok	250/200/100mm
		Krohv	
SS-7		Hor. haavalaudis	20mm
		Puitliistud	20mm
		Al. foolium	
		Kivivill	50mm
		Kergplok	250/200/100mm
SS-7		Puitpruss 50x150	150mm
		Hõre hor.laudis	20mm

Tellija:		Joonis:			
Hr. Margus Leok		2. korruse plaan			
Objekt:		Stadium			
Eramu Ingumardi 2, Igavere küla, Raasiku vald, Harjumaa		Eelprojekt			
 Tõnismägi 3a, 10119, Tallinn tel: 640 8772, e-mail: idee@neti.ee	Projekteeris	Töö nr.	Mõõt	Kuupäev	Joonis nr:
	Arhit. Heiki Taras	T-05-1205	1:100	21.12.2005	A-07
	Arhit. Andrus Kilumets	RETTERR nr. EP10419148-0001			