


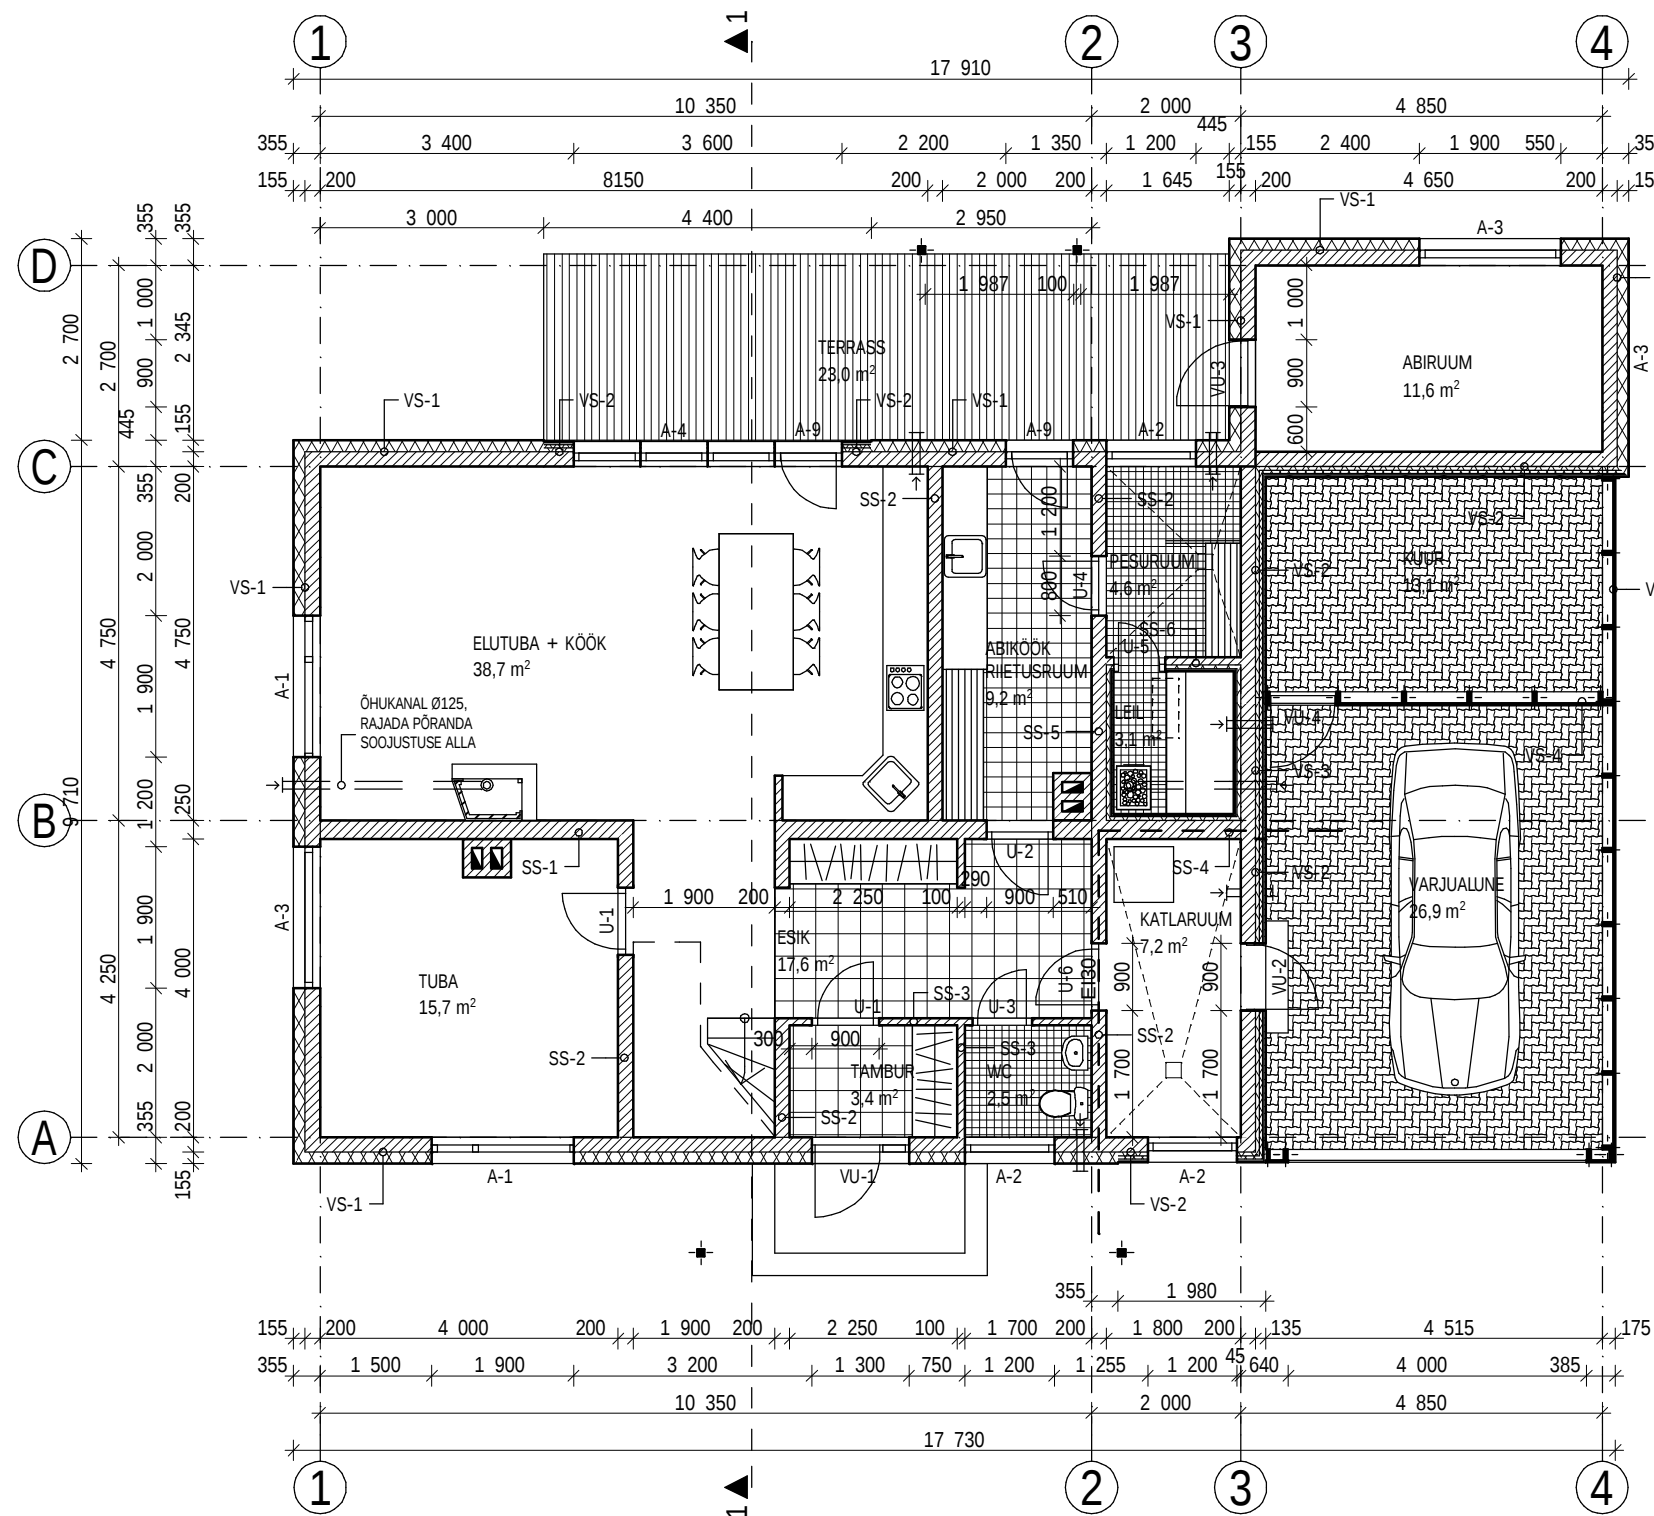

SEINTE TÜÜBID:

VS-1	Krohv Kergplokk Vahtpolüstürool Liimpahtel Klaaskiudvõrk Kvartskruut Polümeerkrohv 200mm 150mm 5mm
VS-2	Krohv Kergplokk Mineraal vill Tuuletõkke plaat Tuulutatav õhkvahe Hor. poolpunn laudis 200mm 50mm 45mm 20mm 20mm
VS-3	Hor. haavalaudis Puitliistud Al. foolium Kivivill Kergplokk Mineraal vill Tuuletõkke plaat Tuulutatav õhkvahe Hor. poolpunn laudis 20mm 20mm 50mm 200mm 50mm 45mm 20mm 20mm
VS-4	Puitpruss 50x150 Hõre hor.laudis 150mm 20mm
SS-1/SS-2/SS-3	Krohv Kergplokk Krohv 250/200/100mm
SS-4/SS-5/SS-6	Hor. haavalaudis Puitliistud Al. foolium Kivivill Kergplokk 20mm 20mm 50mm 250/200/100mm
SS-7	Puitpruss 50x150 Hõre hor.laudis 150mm 20mm

Tellija:		Joonis:			
Hr. Margus Leok		1. korruse plaan			
Objekt:		Staadium			
Eramu Ingumardi 2, Igavere küla, Raasiku vald, Harjumaa		Eelprojekt			
 Tõnismägi 3a, 10119, Tallinn tel: 640 8772, e-mail: idee@neti.ee	Projekteeris	Töö nr.	Mõõt	Kuupäev	Joonis nr:
	Arhit. Heiki Taras	T-05-1205	1:100	21.12.2005	A-06
	Arhit. Andrus Kilumets	RETTER nr. EP10419148-0001			