



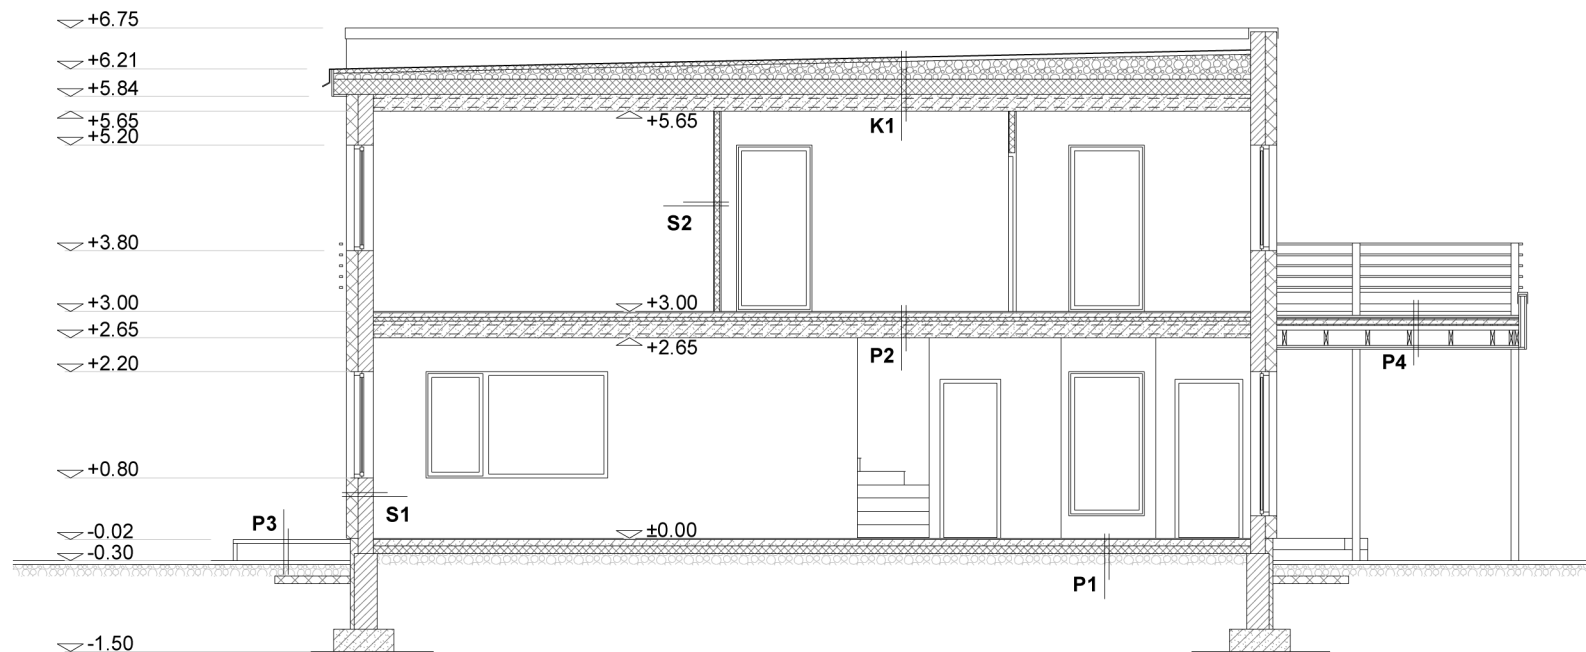

vundamendi sügavus sõltub krundi geoloogiast

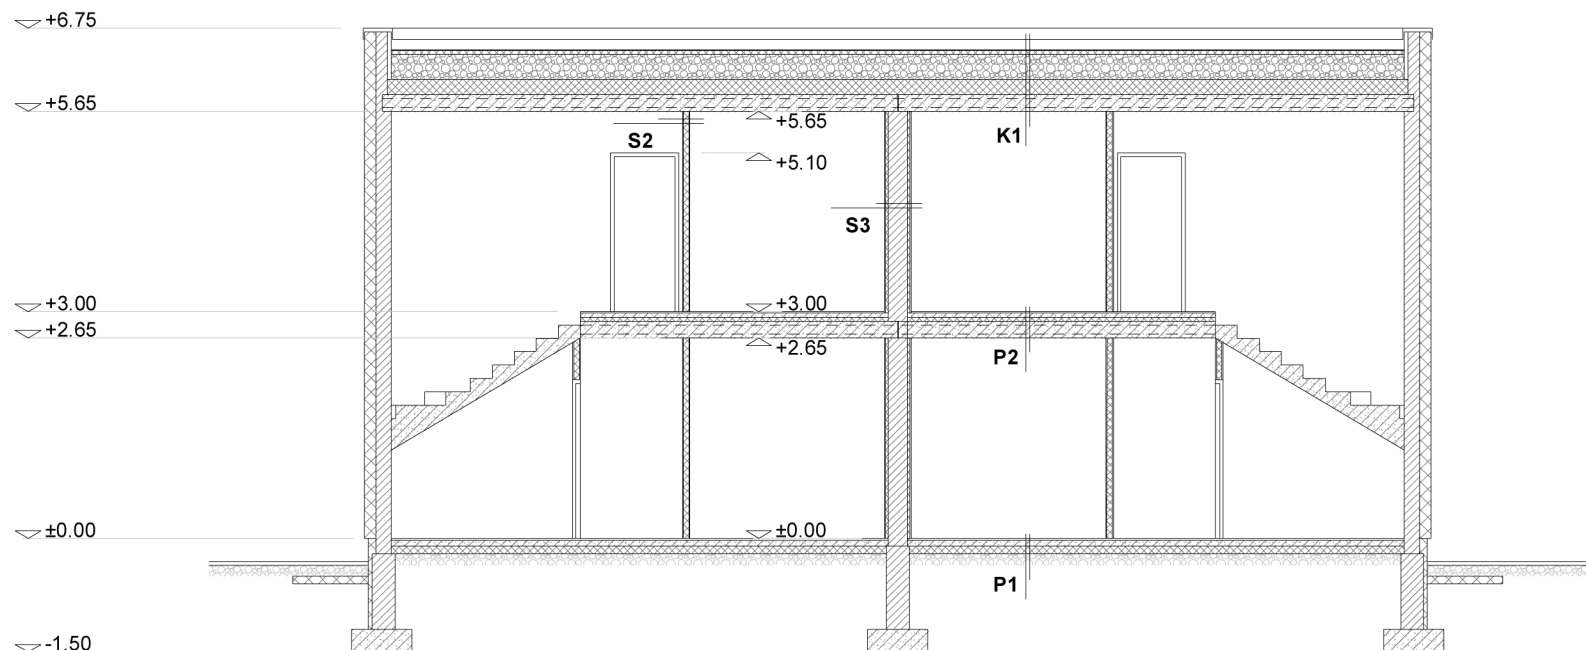

vundamendi sügavus sõltub krundi geoloogiast

P1 - 1k põrand
Põranda kate + aluskate 20mm
Armeeritud betoon + küttetorustik 80mm
(põrandakütte kaabel / torustik ja selle alus vast.kütte projektile)
(betooni mark C 20/25, arm. plaadi keskpinnas võrk d5#150 B500K)
Arm. PE-kile 0,2mm
Vahtpolüstürool 50+50mm (vuugid nihutatud) nt. EPS 100; 20kg/m3 või analoog
Tihendatud jameliiv >200mm
Alustäide: tihendatud killustik

P2 - 2k põrand
Põrandakate + aluskate 20mm
Armeeritud betoon + küttetorustik 80mm
(betooni mark C 20/25, arm.võrk Bp-I d5#200)
Eristuskiht (nt. PE-kile 0.2m või valukrepp)
Heliisolatsioon (nt. min. vill "Isover OL-A" vast.;>65kg/m3, dүн. jäikus 13MN/m3) 30mm
R/B- vahelae õõnespaneel 220mm
Siseviimistlus (pahtel+värv)

P3 - terrassi põrand
Sügavimmutatud lesipuu 95x32, samm 105
Puittalastik 100x200, s= 500
Alustäide: tihendatud killustik

P4 - terrassi põrand
Sügavimmutatud lesipuu rest
SBS-kate, 2 kihti
armeeritud kergbetoon kalleandmiseks
EPS 65F 170mm
Aurutökkematerjal (nt. PE-kile 0,2mm, vuugid aurutihedad, ülekate >200mm)
Kandev profiilplekk / Kandev metall karkass
NB! (metall konstruktsioonid lahendada konstruktori arvutuste alusel)
Puittala 200x50, samm 550mm
Distantsslist 50x25, samm 600
Puitvooder 50x22

K1. katus
SBS katuse kate (2 kihti)
Jäik min.vill (nt. Isover OL-K 140 kg/m3, tuulutussoontega) 30mm
Kaldekiht (kergruus fr. 4-10, 350 kg/m3, tsemmentpiimaga segatud) >10mm
EPS 65F 170mm
Aurutökkematerjal (nt. PE-kile 0,2mm, vuugid aurutihedad, ülekate >200mm)
R/B vahelae õõnespaneel 220mm
Siseviimistlus (pahtel+krohv)

S1. välissein
Õhekrohv 10mm
Vahtpolüstürool soojustus EPS 60F 100+50mm, (vuugid nihutatud)
Kergkruusaplokk ("Fibo 3", 650 kg/m3, koormustaluvus >30kN/m2) 200mm
Armatuur vastavalt tootejuhendile (min. iga 2 hor.vuuk 2x arm.redel BS 70 d4mm)
Siseviimistlus (krohv+pahtel+värv)

S2. kipssein eluruumid
Siseviimistlus
Kipsplaat (nt. GN13) 13mm
Terrasskarkass 66/66 s.600 / min.vill (nt.Isover KL; >17kg/m3) 66mm
Kipsplaat (nt. GN13) 12mm
NB! Köögis asendada kipsplaat kõvakipsplaadiga (nt. GEK 13mm)
Siseviimistlus

S4. leiliruumi sein
Siseviimistlus
Kipsplaat (nt. GN13) 13mm
Terrasskarkass 95/95 s.600 / min.vill (nt.Isover KL; >17kg/m3) 100mm
Niiskuskindel kipsplaat 12mm
Al-foolium
Vert. puitroov 20x45 s.600
Sisevoodrilauad (puiduliik: haab) 14mm

S3. korterite vahesein
Siseviimistlus
Kipsplaat (nt. GN13) 13mm
Terrasskarkass 42/42 s.600 / min.vill (nt.Isover KL; >17kg/m3) 42mm
Kergkruusaplokk ("Fibo 5", 650 kg/m3, koormustaluvus >30kN/m2) 250mm
Armatuur vastavalt tootejuhendile (min. iga 2 hor.vuuk 2x arm.redel BS 70 d4mm)
Terrasskarkass 42/42 s.600 / min.vill (nt.Isover KL; >17kg/m3) 42mm
Kipsplaat (nt. GN13) 13mm
Siseviimistlus