


Ühisruum

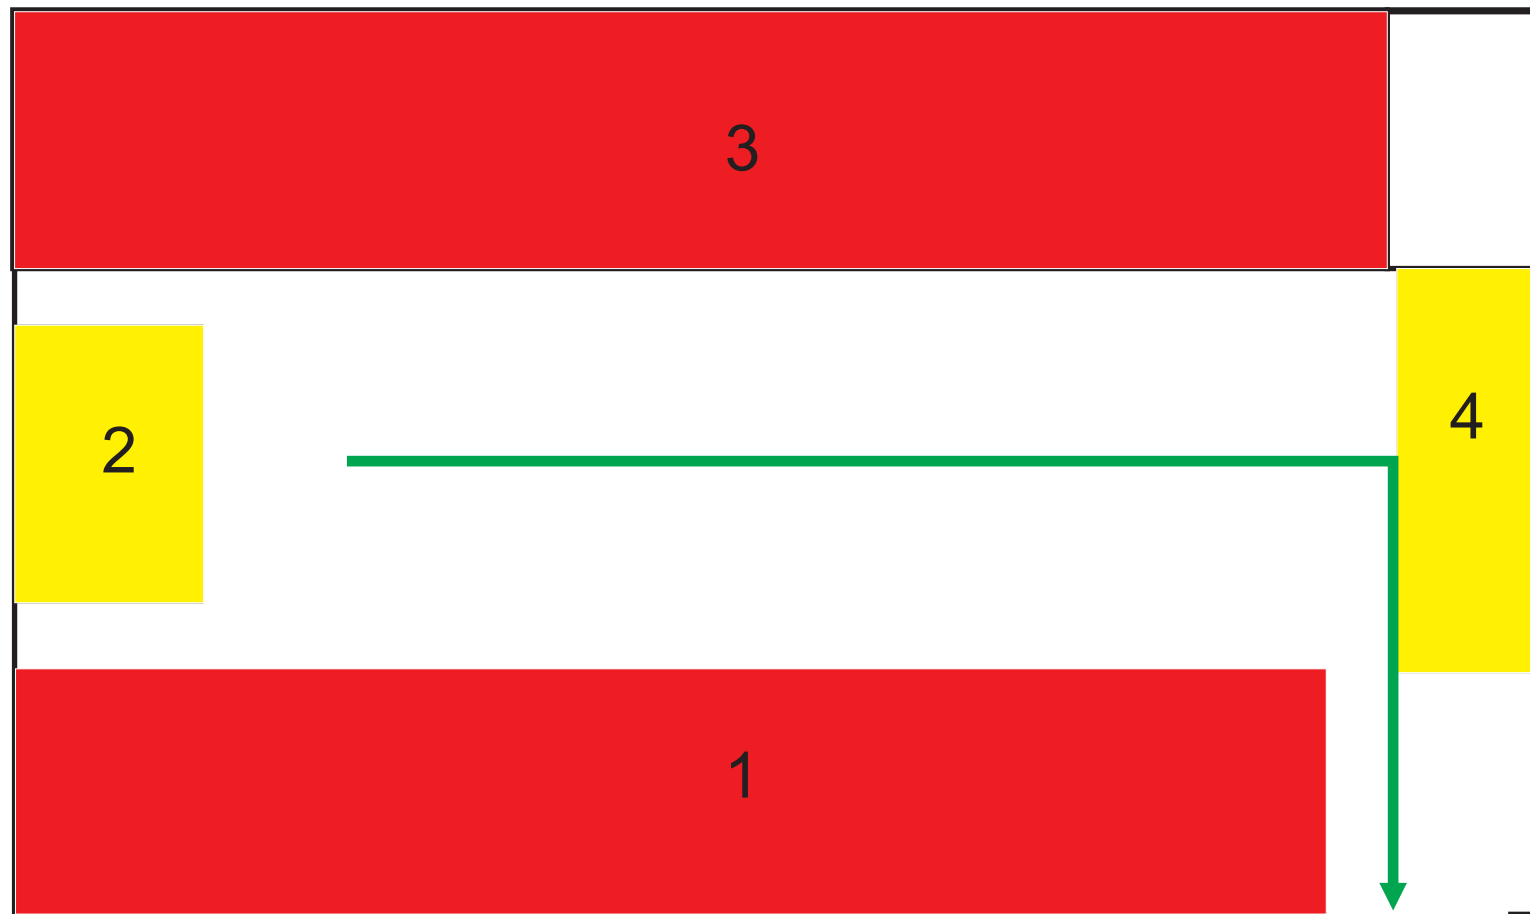

1. Riuliala maast laeni (laius ca 55 cm korteri kohta)
2. Võimalik panna jalgrattaid
3. Riuliala maast laeni
4. Võimalik panna jalgrattaid maha ja kõrgemale tasandile