
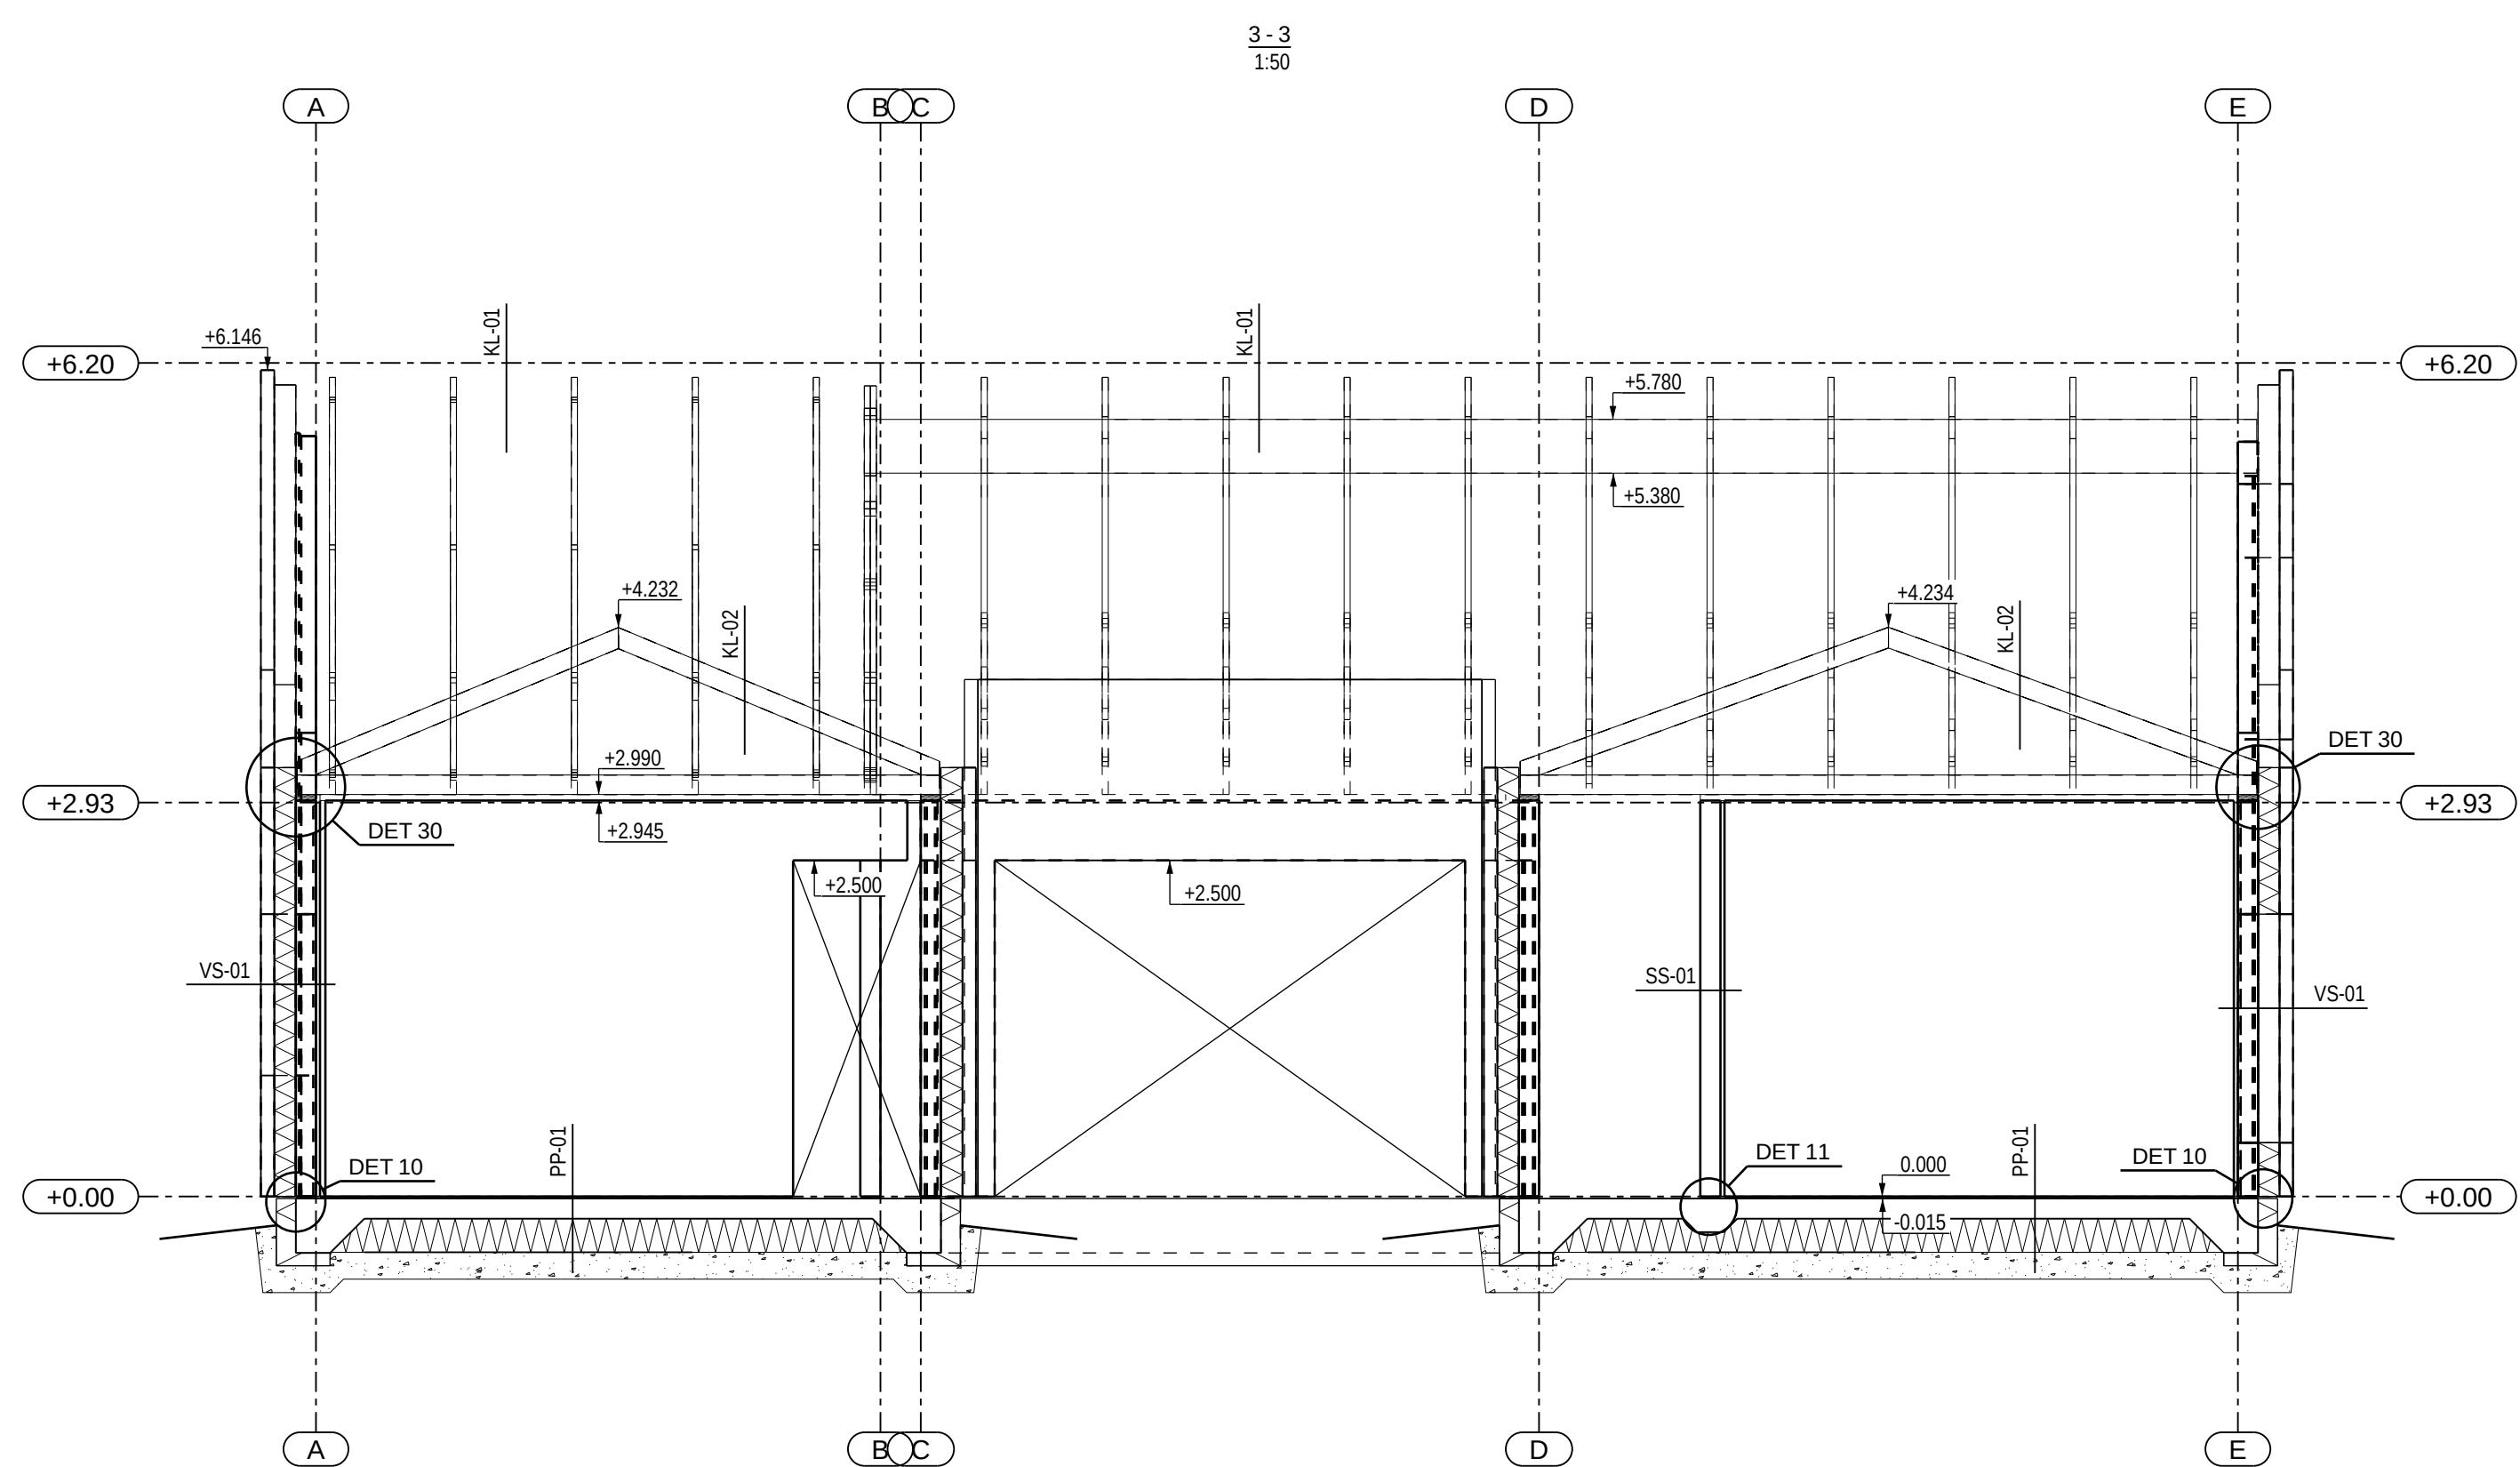


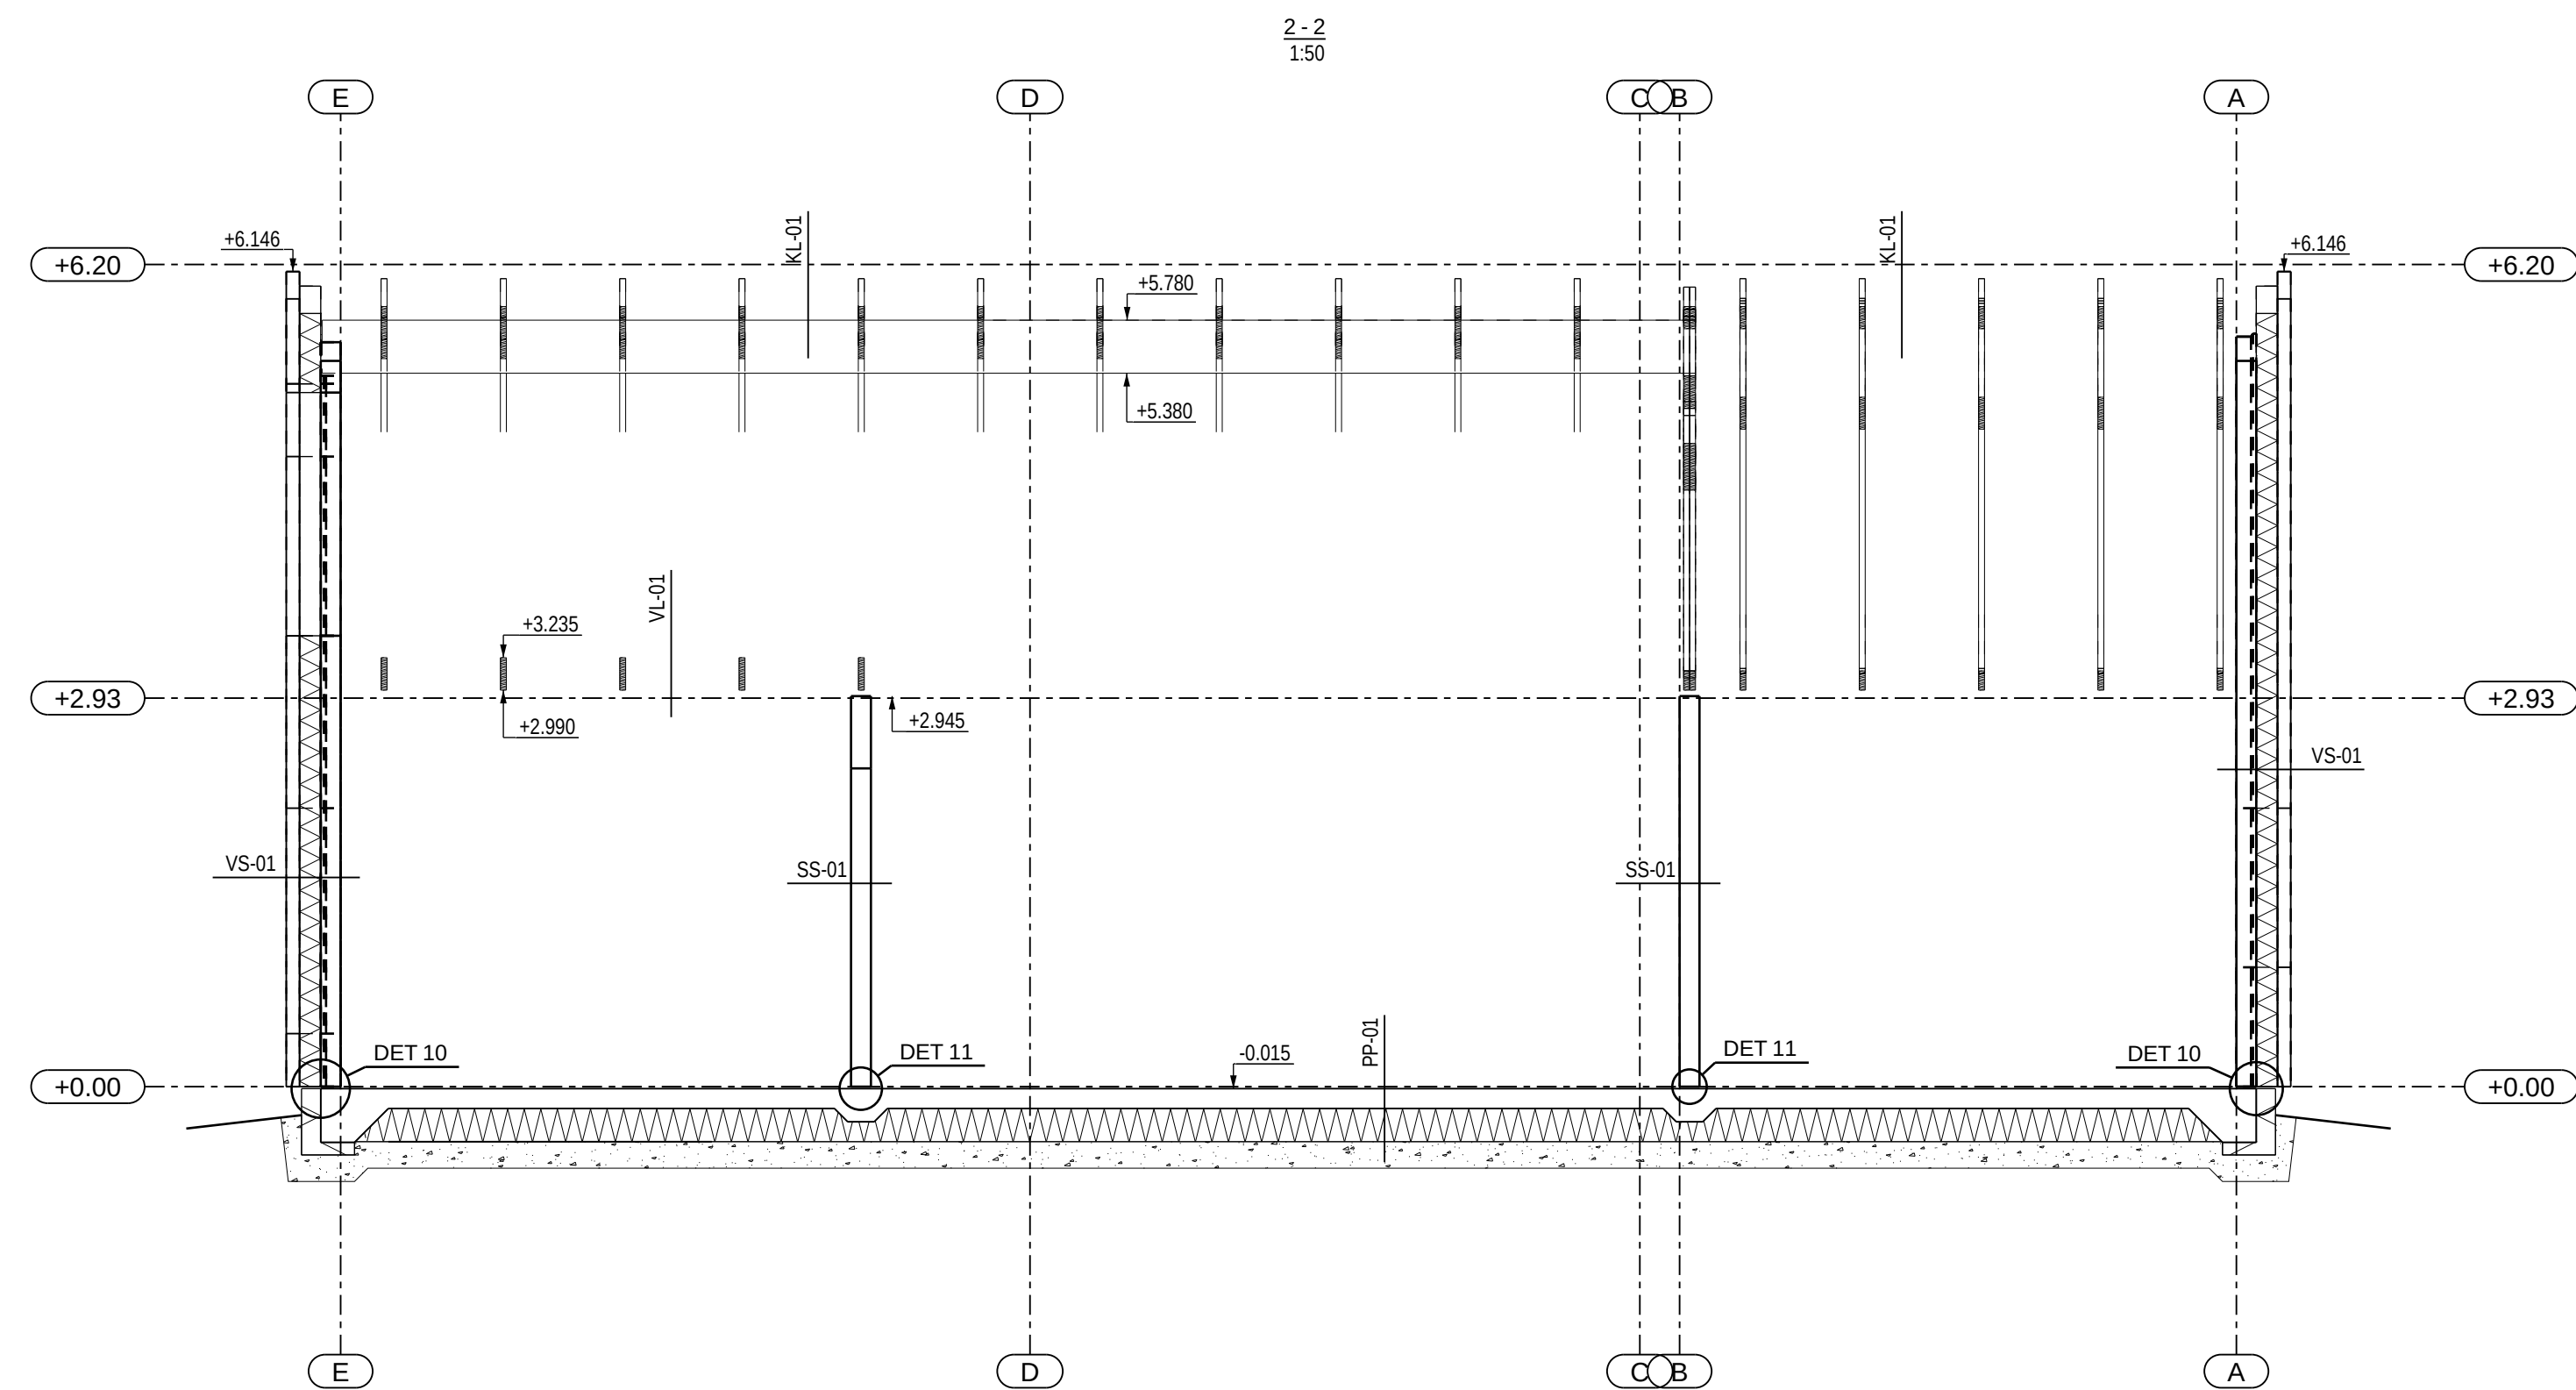

Muudatus	Kaupäev	Muudatuse kirjeldus	Proj.
			Too nr: 24180
			Joonise nr: 6-01
			Staadium: PP
			Muudatus: