


TINGMÄRGID

- Olemasolev kanalisatsioon
- Olemasolev veetrass
- Olemasolev mp kaabel

- Krundi piir
- Projekteeritav hoone
- Projekteeritav tee
- Sissepääs hoonesse
- Päas krundile
- Prüügikonteiner

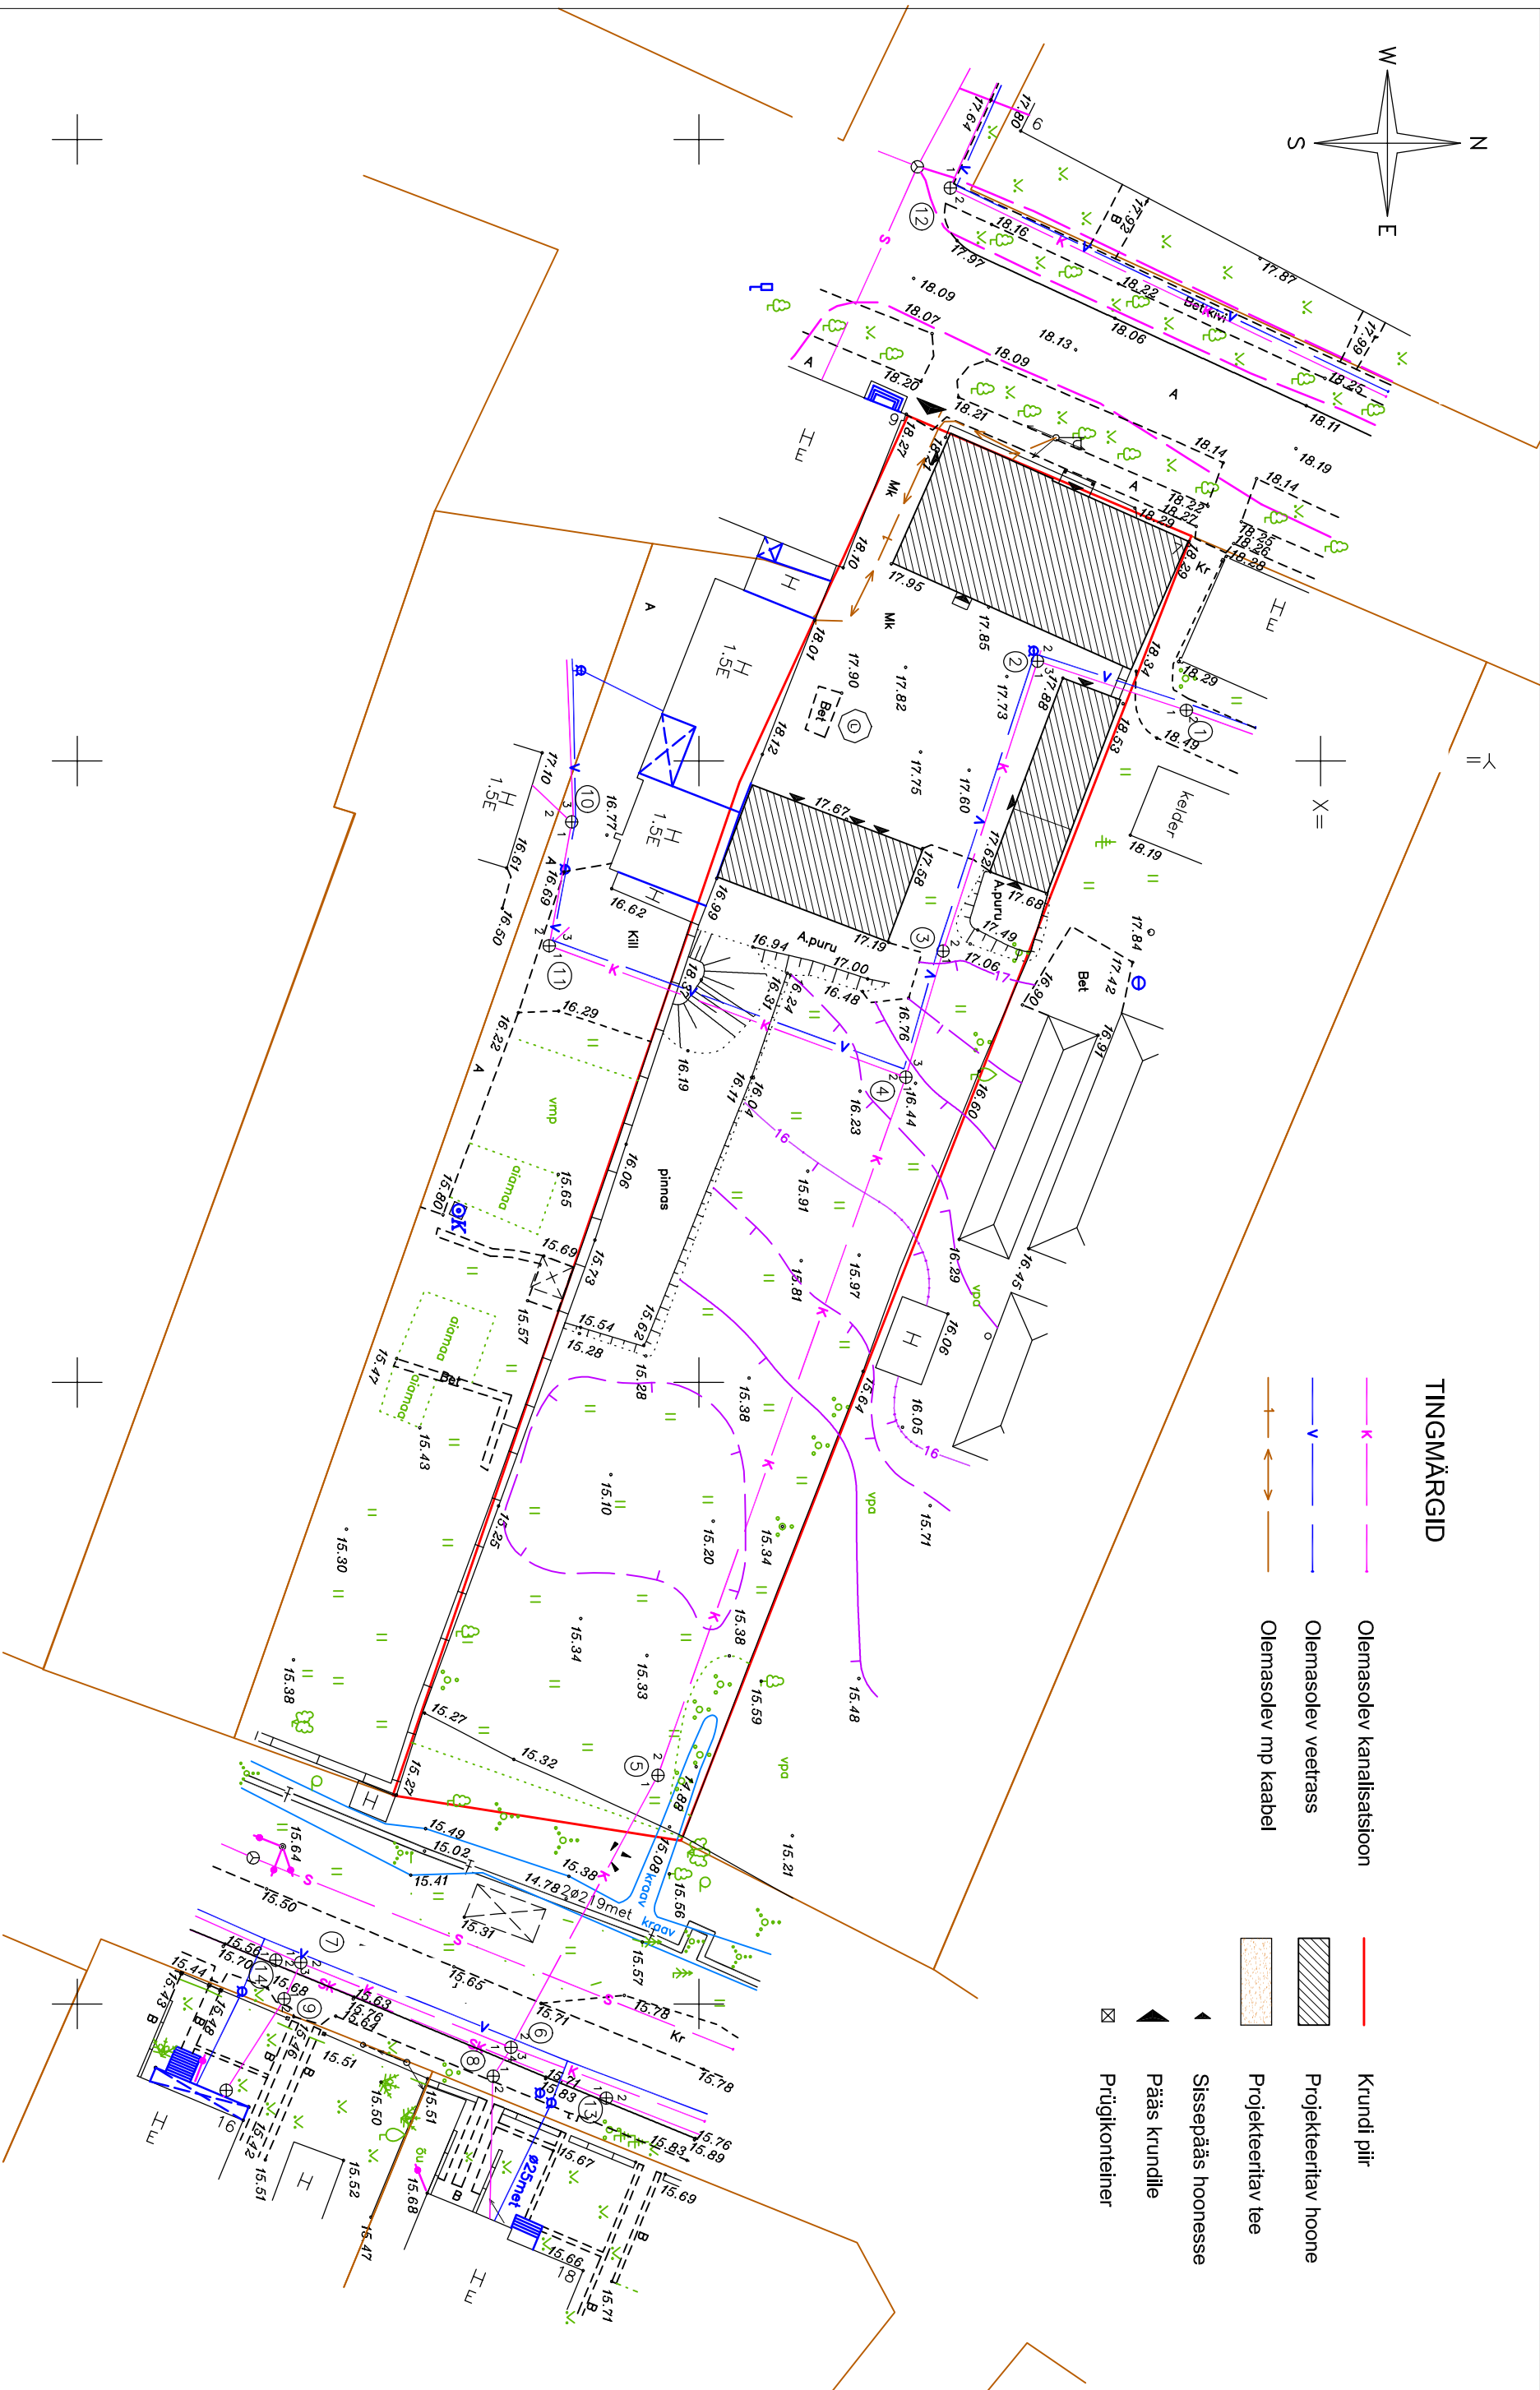

MÄRKUSED:

- Asendiplaani aluseks on GEODEESIATÖÖÕDE OÜ maa-alaplaan tehnovõrkudega, töö nr. T - 0113 / 13.05.2011
- Koordinaadid L-EST-97 süsteemis, kõrgused Balti süsteemis. Kõrguslik sidumine: PP83 (H=17.61)

JOOINIS
ASENDIPLAAN

A 1