
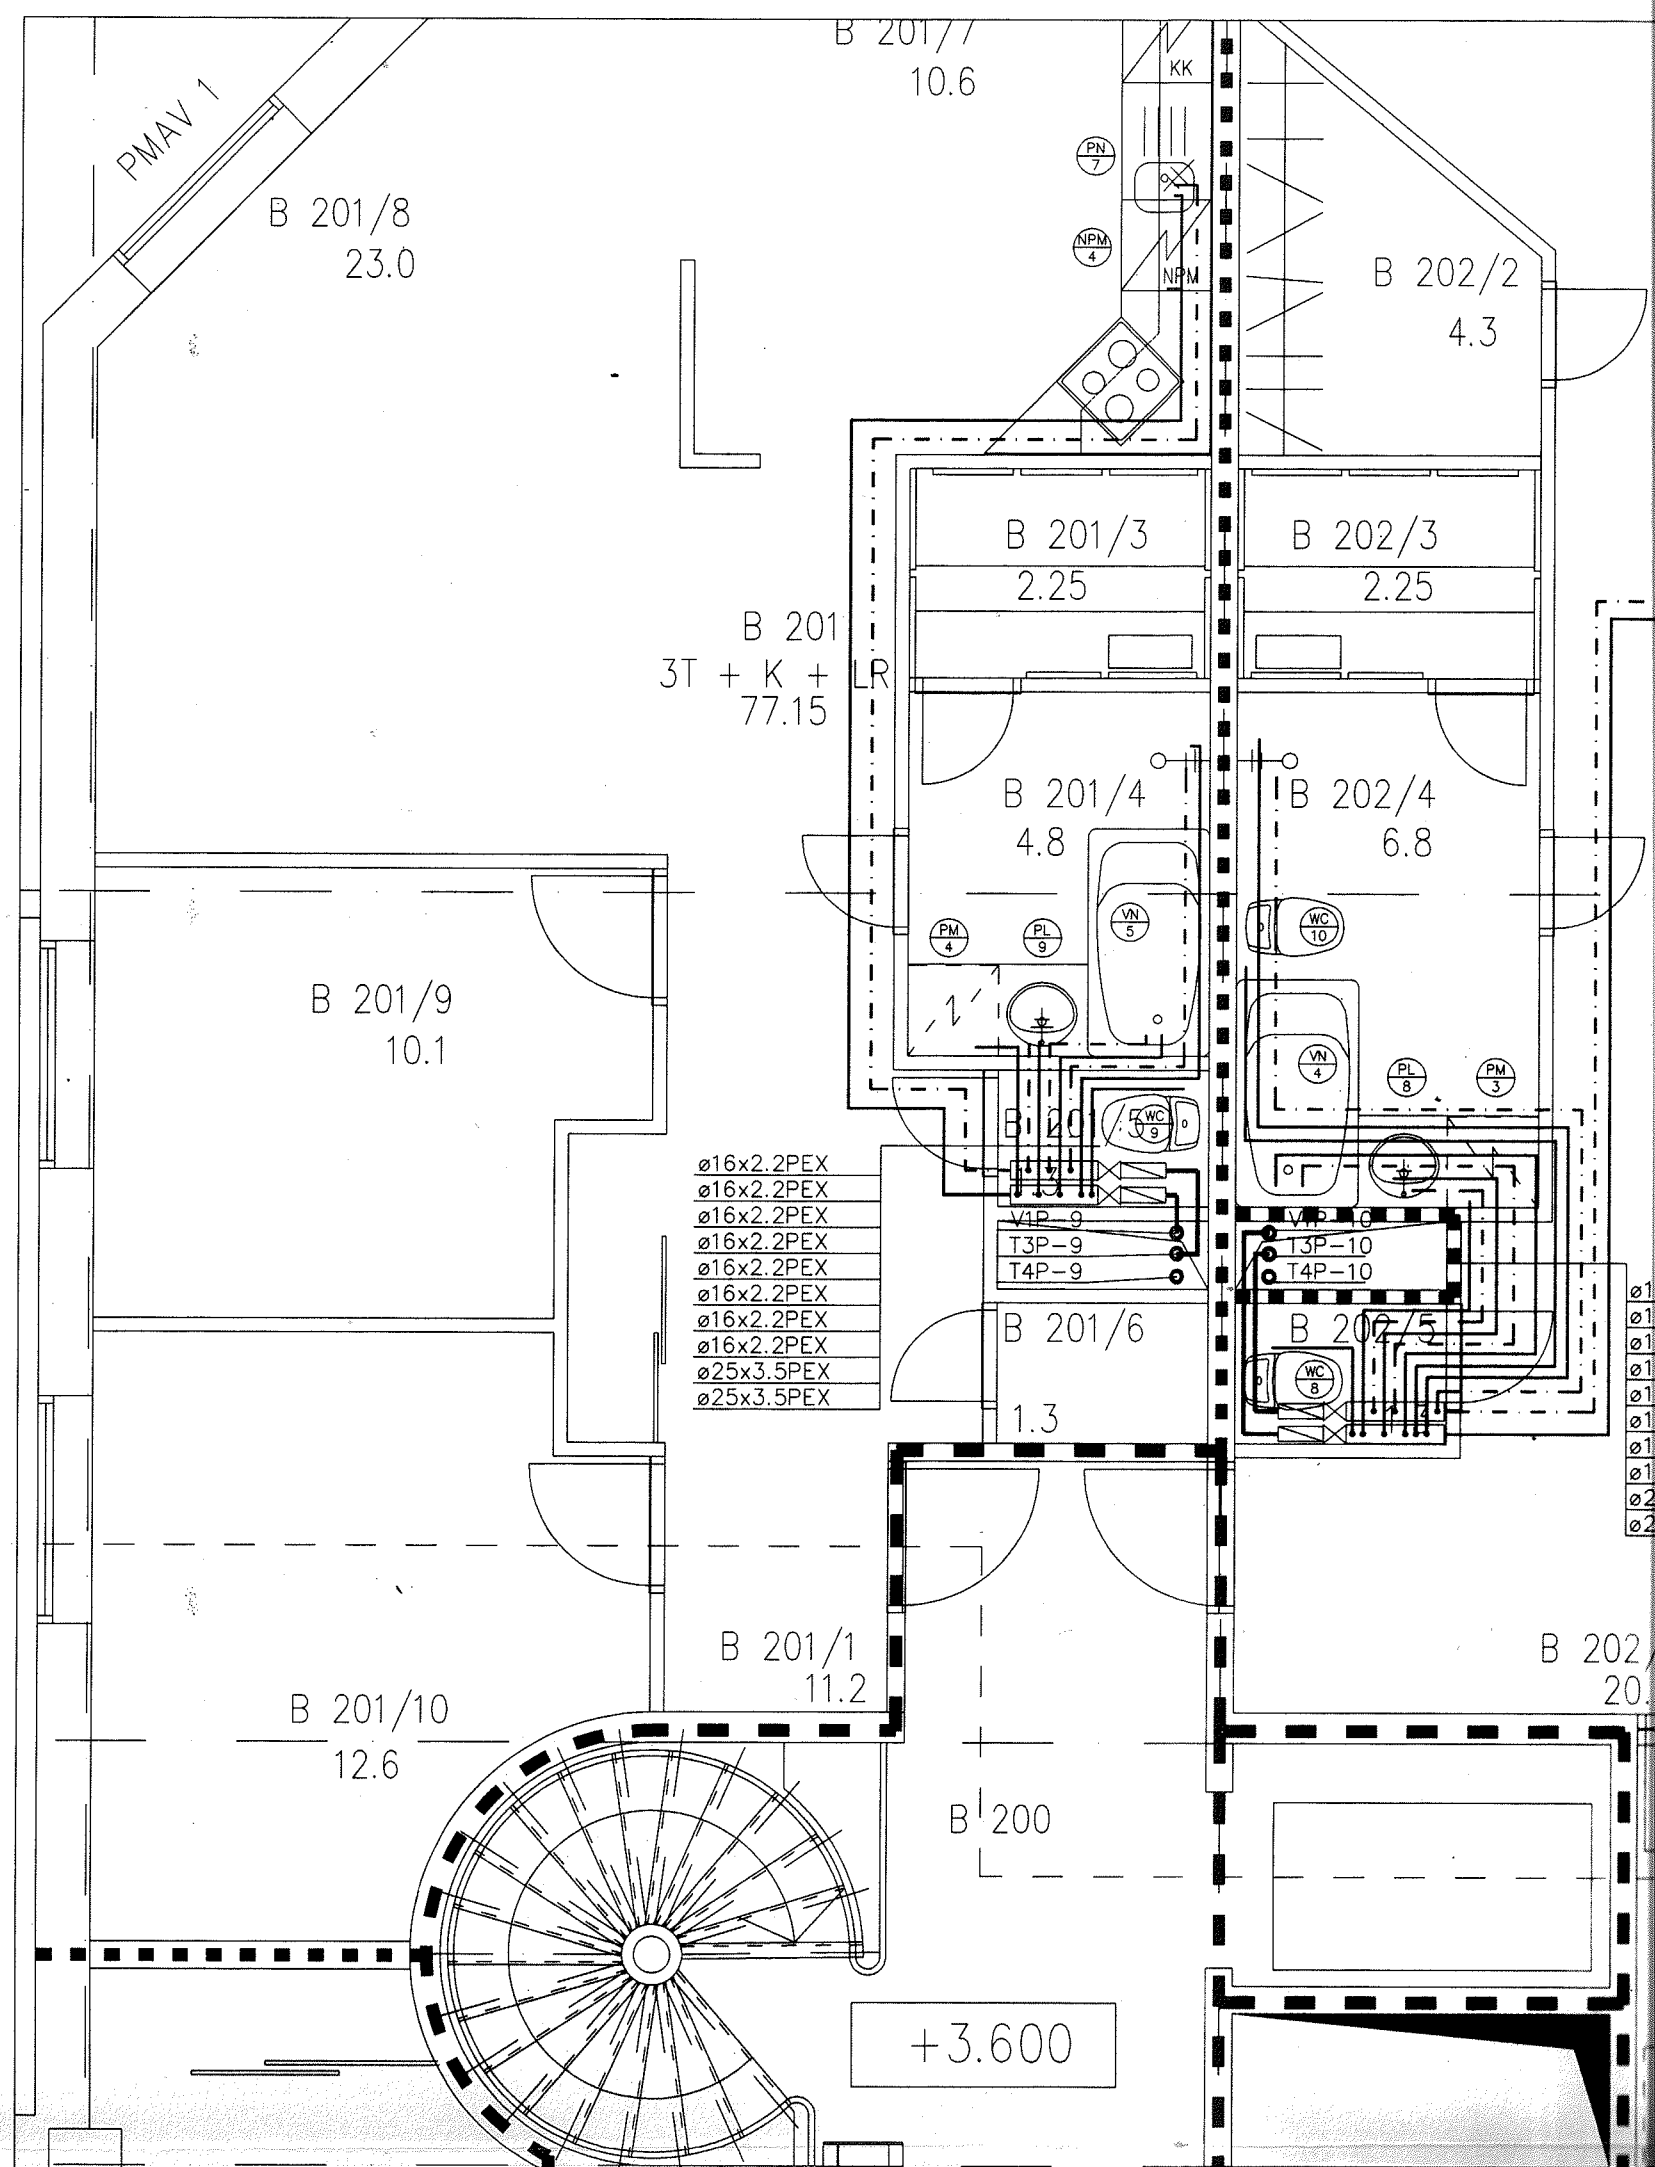


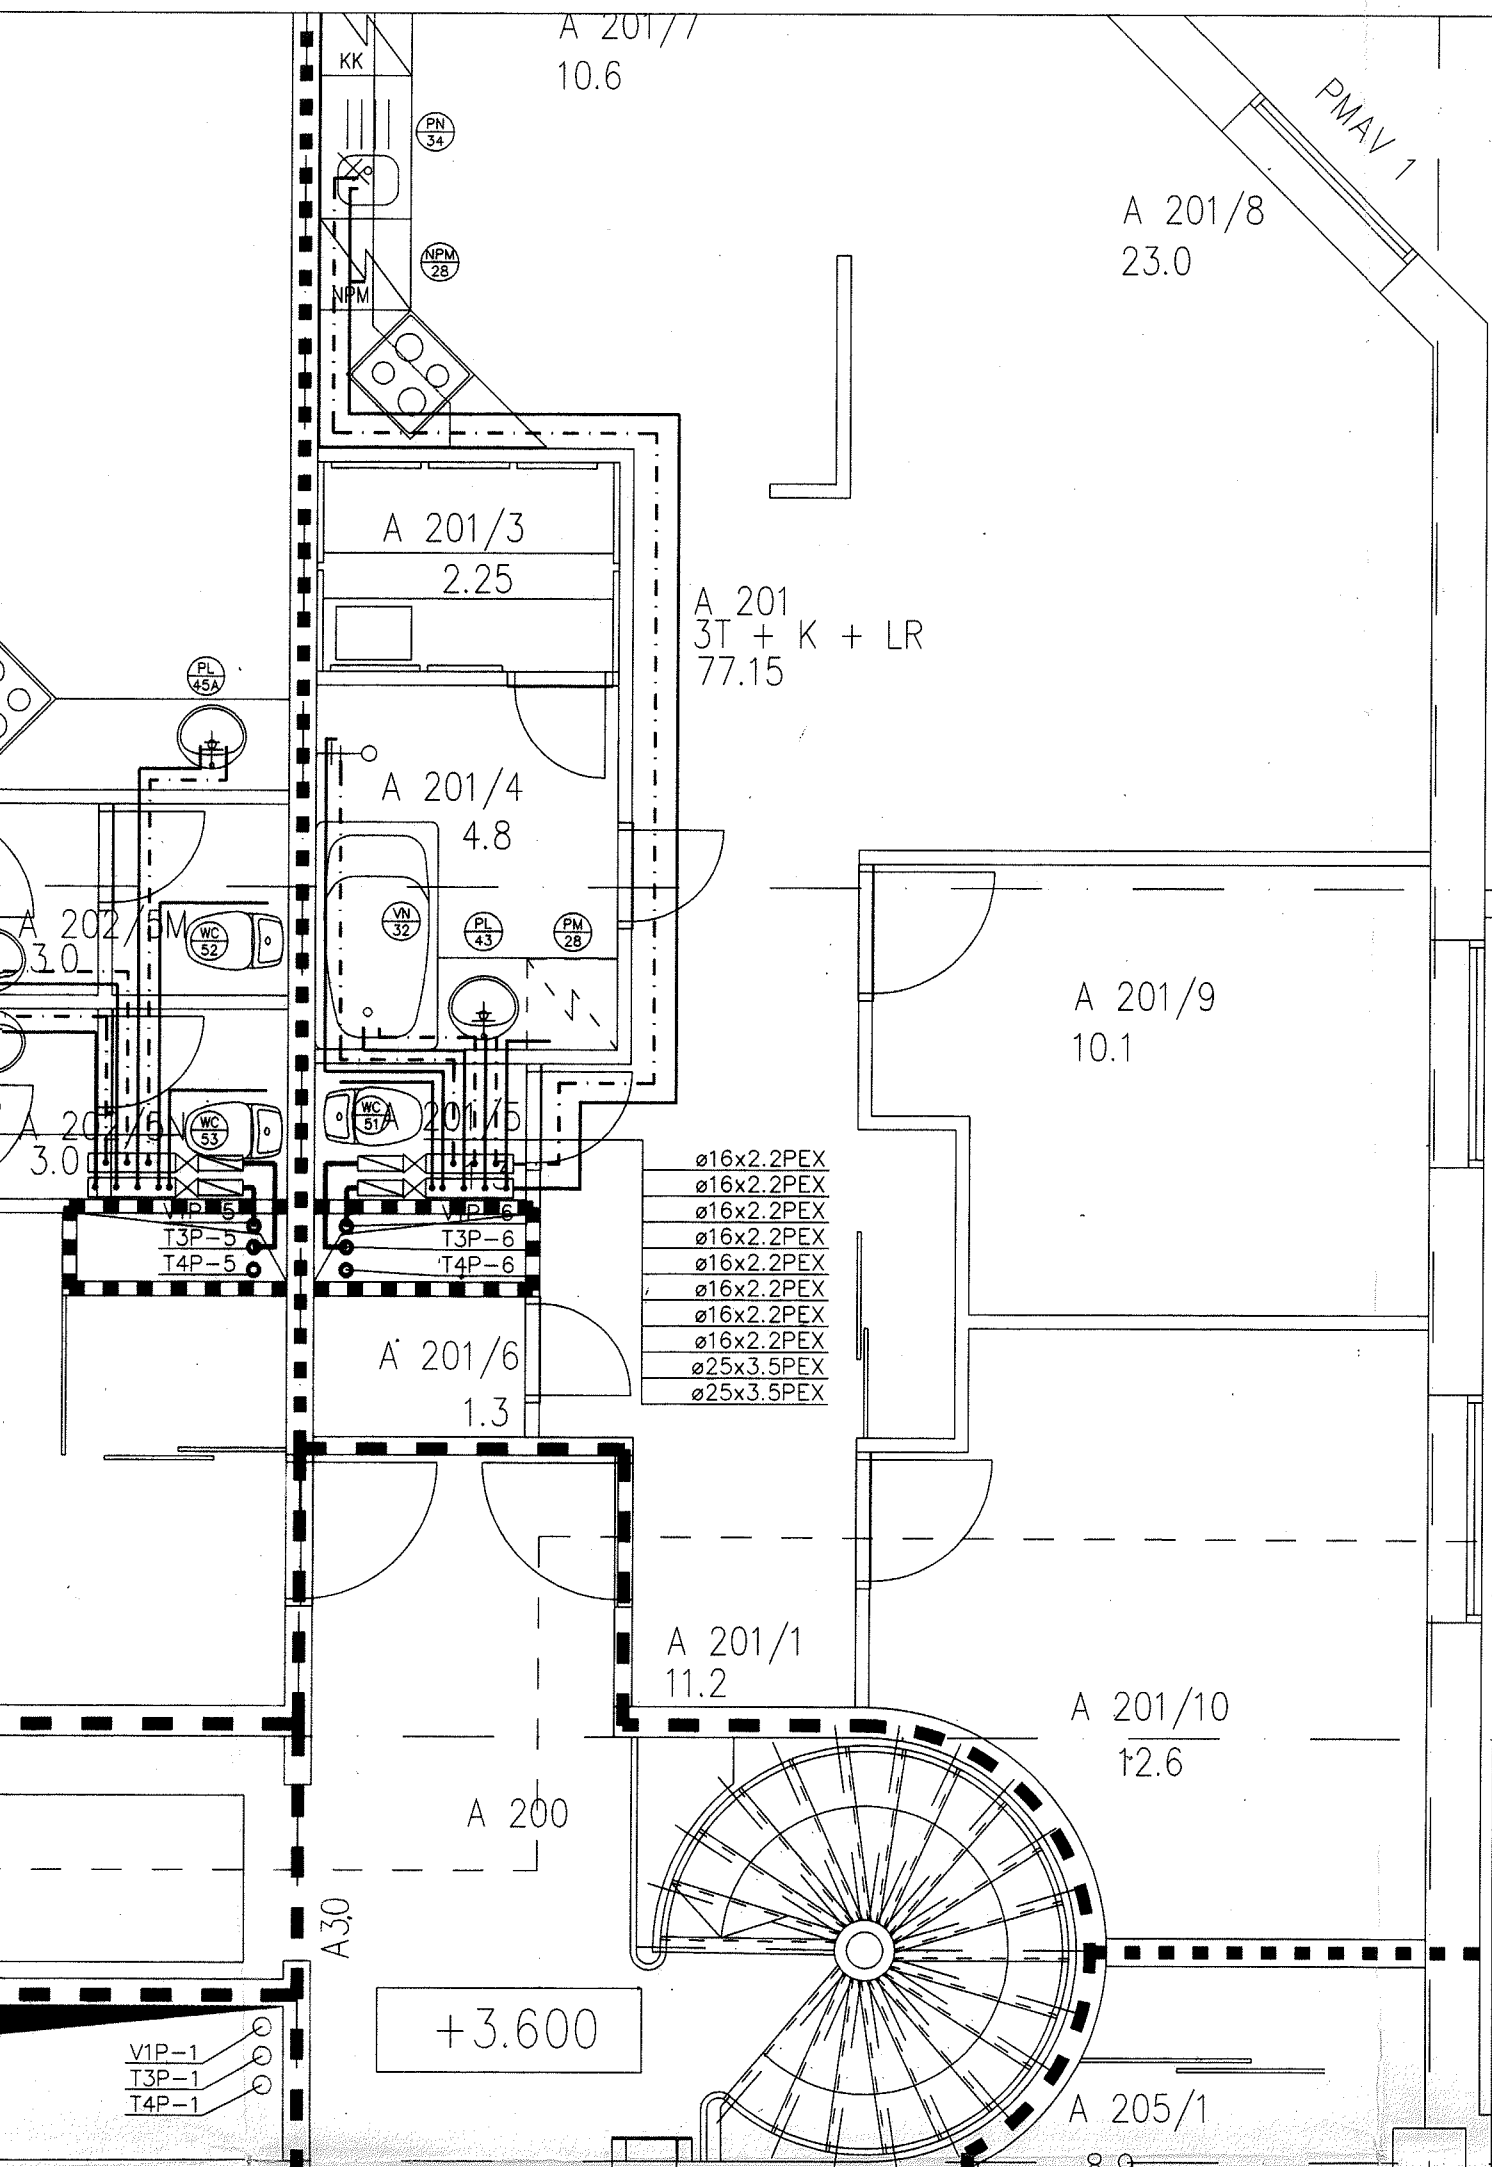

TINGMÄRGID

- PROJEKT. KÜLMAVEE ÜHENDUSTORU
- - - - - PROJEKT. SOOJAVEE ÜHENDUSTORU
- ▢ PROJEKT. KORTERI VEEARVESTISÕLM
- ▢•• KOLLEKTOR KUULVENTIILIGA

- ⊙ PL PESULAUD
- ⊙ WC KLOSETI POTT
- ⊙ PN PESUNÕU
- ⊙ T TRAPP
- ⊙ TKK TRAP KUIVKAEV
- ⊙ NPM NÕUDEPESUMASIN
- ⊙ PM PESUMASIN

1:50

ARHITEKTIBÜROO R.PUUSEPP

ELAMU-BÜROOHOONE, TURUPLATSI t. 5/7 NÕMME

VEEVARUSTUS
2. KORRUSE PLAAN

JOONIS:
VK-3

P					LEPING:
	PROJEKT	Ü.KESNER	<i>Ü. Kesner</i> <i>M. Roomets</i>		
	JOONESTAS	M.ROOMETS			A-19-97
PROJEKTIBÜROO AS A-GRUPP * LIIVALAIA 12-615 TALLINN TEL 683 832 FAX 631 1220					