


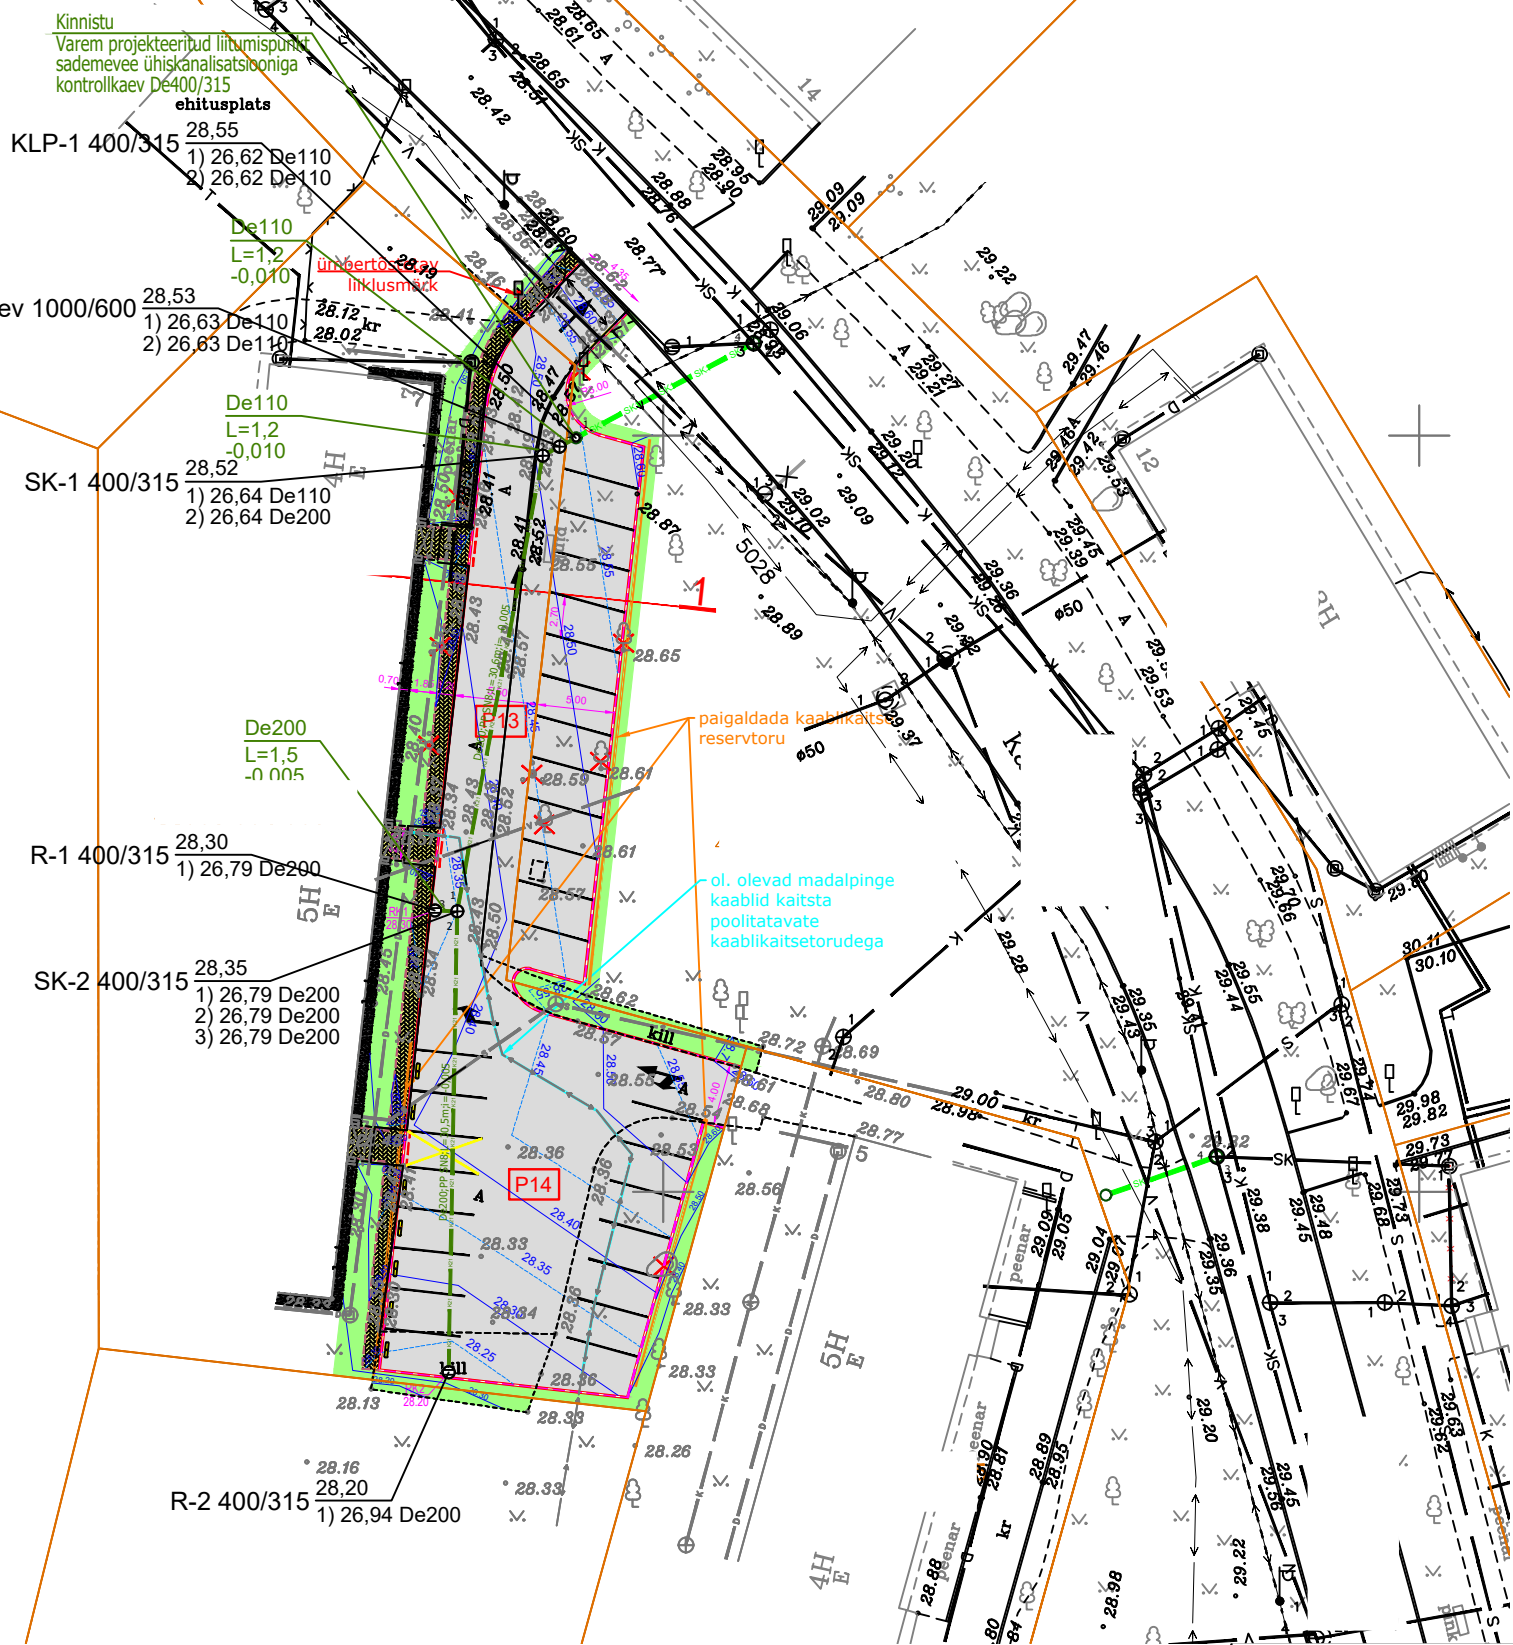

Regulaatorkaev 1000/600



TINGMÄRGID

- KINNISTU PIIR
- PROJEKTEERITUD ASFALTBETOOKATE
- PROJEKTEERITUD KÖNNITEE KIVISILLUTIS
- PROJEKTEERITUD SILLUTISRIBA
- PROJEKTEERITUD HALJASALA
- PROJEKTEERITUD SÕIDUTEE ÄÄREKIVI (h=10cm)
- PROJEKTEERITUD SÕIDUTEE ÄÄREKIVI (h=2cm)
- PROJEKTEERITUD KÖNNITEE ÄÄREKIVI (h=0cm)
- PROJEKTEERITUD TEEKATTEMÄRGISTUS
- LIKVIDEERITAV OBJEKT
- ÜMBERTÕSTETAV LIIKLUSMÄRK
- PROJEKTEERITUD HORISONTAAL
- PROJEKTEERITUD PARKIMISTÖKIS

TINGMÄRGID • Skepast&Puhkim OÜ töö nr 2022_0065. Ehitusluba nr 2412271/03474

- Kinnistu piir
- Olemasolev veetorustik
- Olemasolev isevooline kanalisatsioonitorustik
- Olemasolev kanalisatsiooni survetorustik
- Olemasolev drenaažitorustik
- Olemasolev isevooline sademevee kanalisatsioonitorustik
- Olemasolev gaasitorustik
- Olemasolev soojustorustik
- Olemasolev soojustorustik (2 toru)
- Olemasolev sidekanalisatsioon
- Olemasolev sidekaabel
- Olemasolev side õhuliin
- Olemasolev madalpingekaabel
- Olemasolev madalpinge õhuliin
- Olemasolev kõrgepingekaabel
- Olemasolev kõrgepinge õhuliin
- Olemasolev kaitsetoru
- Olemasolev mittetöötav torustik
- Varem projekteeritud isevooline sademeveetorustik

TINGMÄRGID VASTAVALT KVVK PROJEKT OÜ TÖÖLE NR KV-073-24

- K21 K21 Projekteeritud sademevee kanalisatsioonitoru lahtisel meetodil (kinnistu kanalisatsioonitoru)

Tellija	MAARDU LINN, KORTERIÜHISTU	Töö nr.	KV-073-24
Objekt	Parkla sademevee kanalisatsioonitorustik	Joonise nr.	VK-4-01
Address	Maardu linn, Harju maakond	Staadium	TP
Joonis	Asendiplaan SADEMEVEE KANALISATSIOONITORUSTIKUD	Mõõtkava	M 1:500 A-3
Fail	21.04.25 KV07324_PP_VK-4-01_v04_asend.dwg	Kuupäev	04.2024