



$$\underline{82.10}$$

planeeritud betoonkivikate -
Ikodor MÕISAKIVI MINI 140x140mm, pruun
serv kivi otseladul, sisu diagonaalis
 $125\text{m}^2 + \text{õikamisyvaru } 7\text{m}^2 = 132\text{m}^2$

planeeritud betoonkivikate -
Ikodor MÕISAKIVI 210x140, hall 124m²
+lõikamisvaru 6m²=130m²
serv 3 rida ja kaared 8 rida Ikodor MÕISAKIVI MINI
140x140mm, hall 28m²

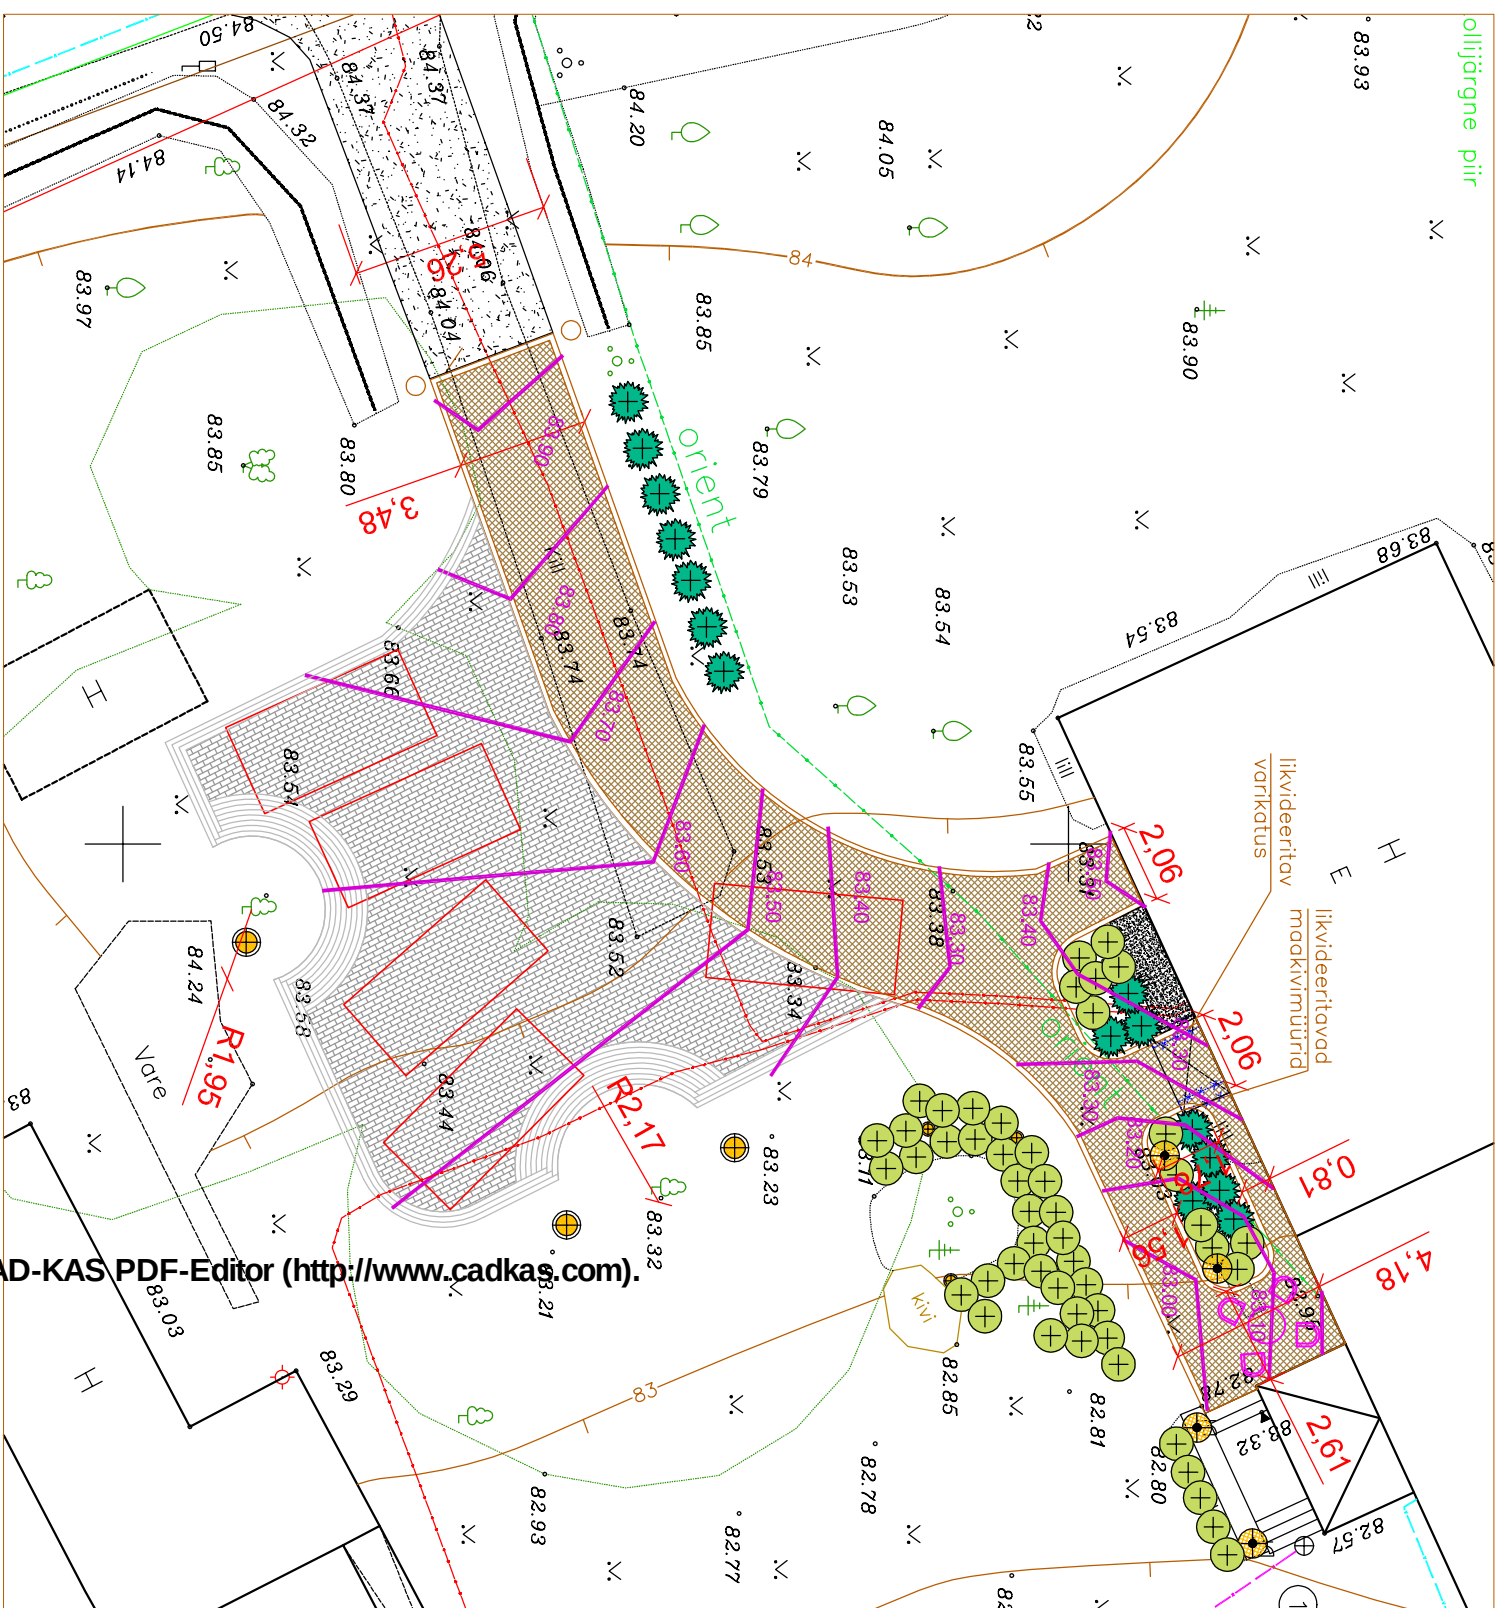

Väljused betoonkiivid paigaldada betoonalusel.