
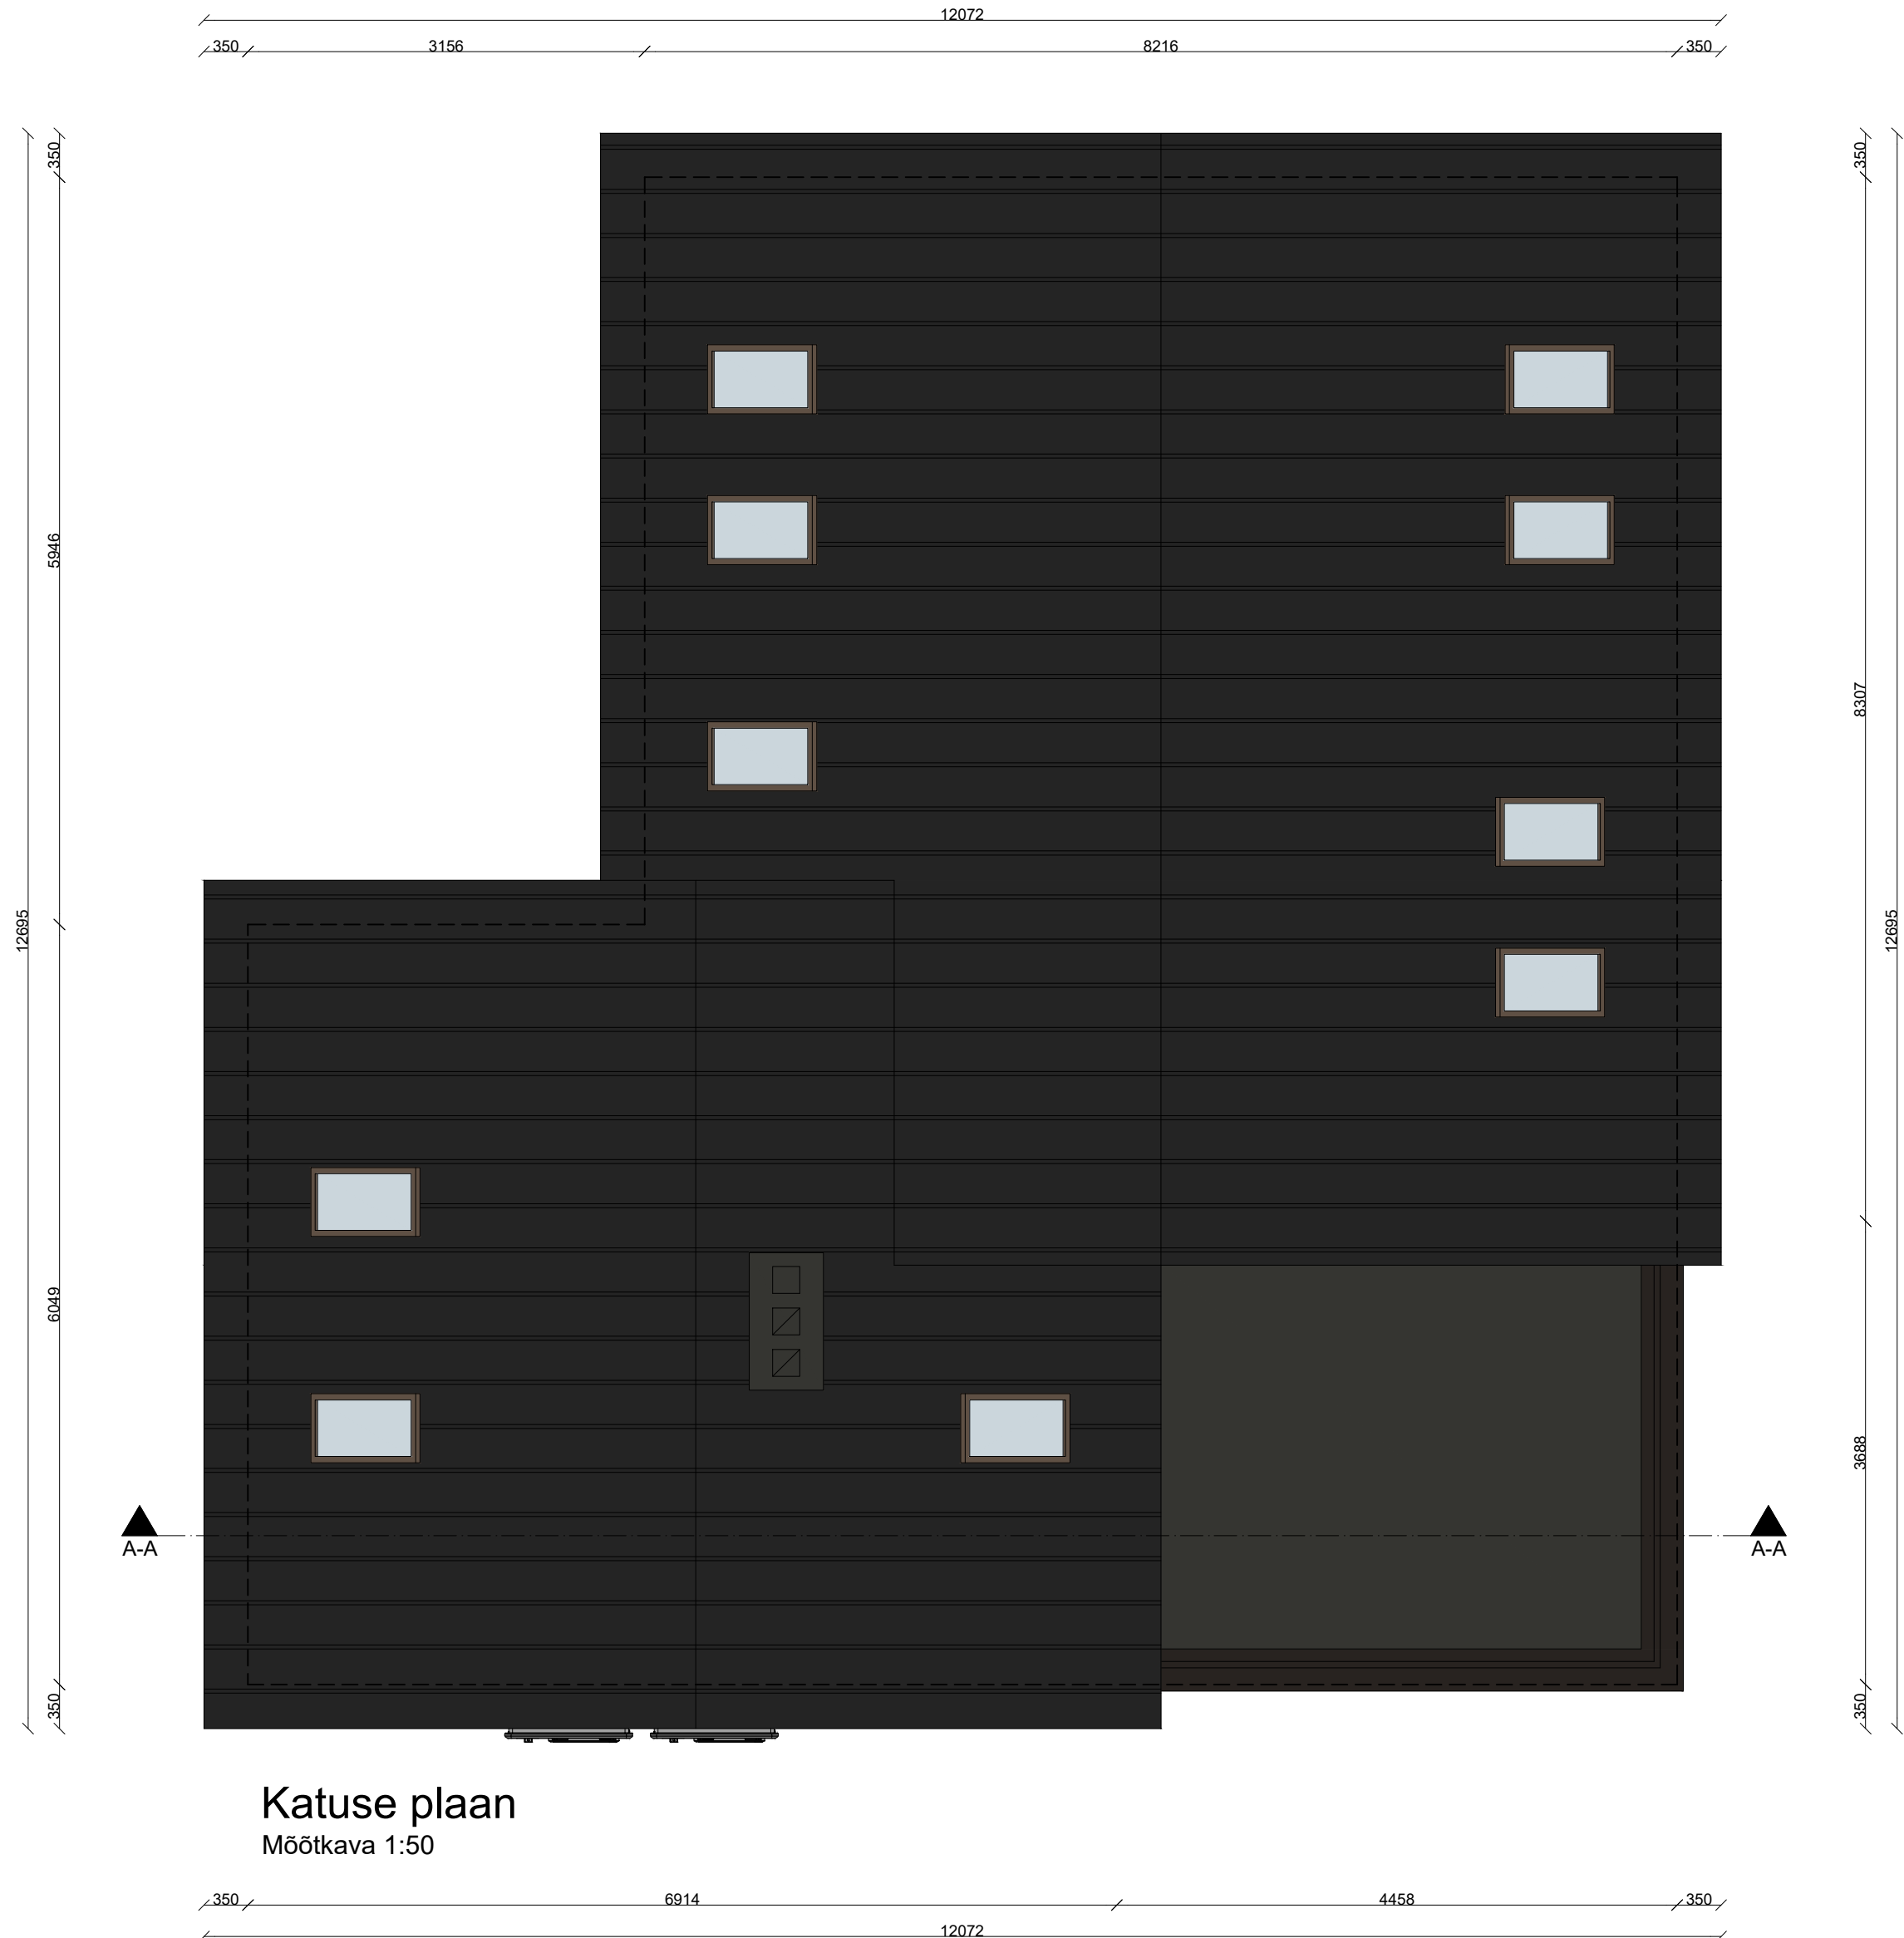


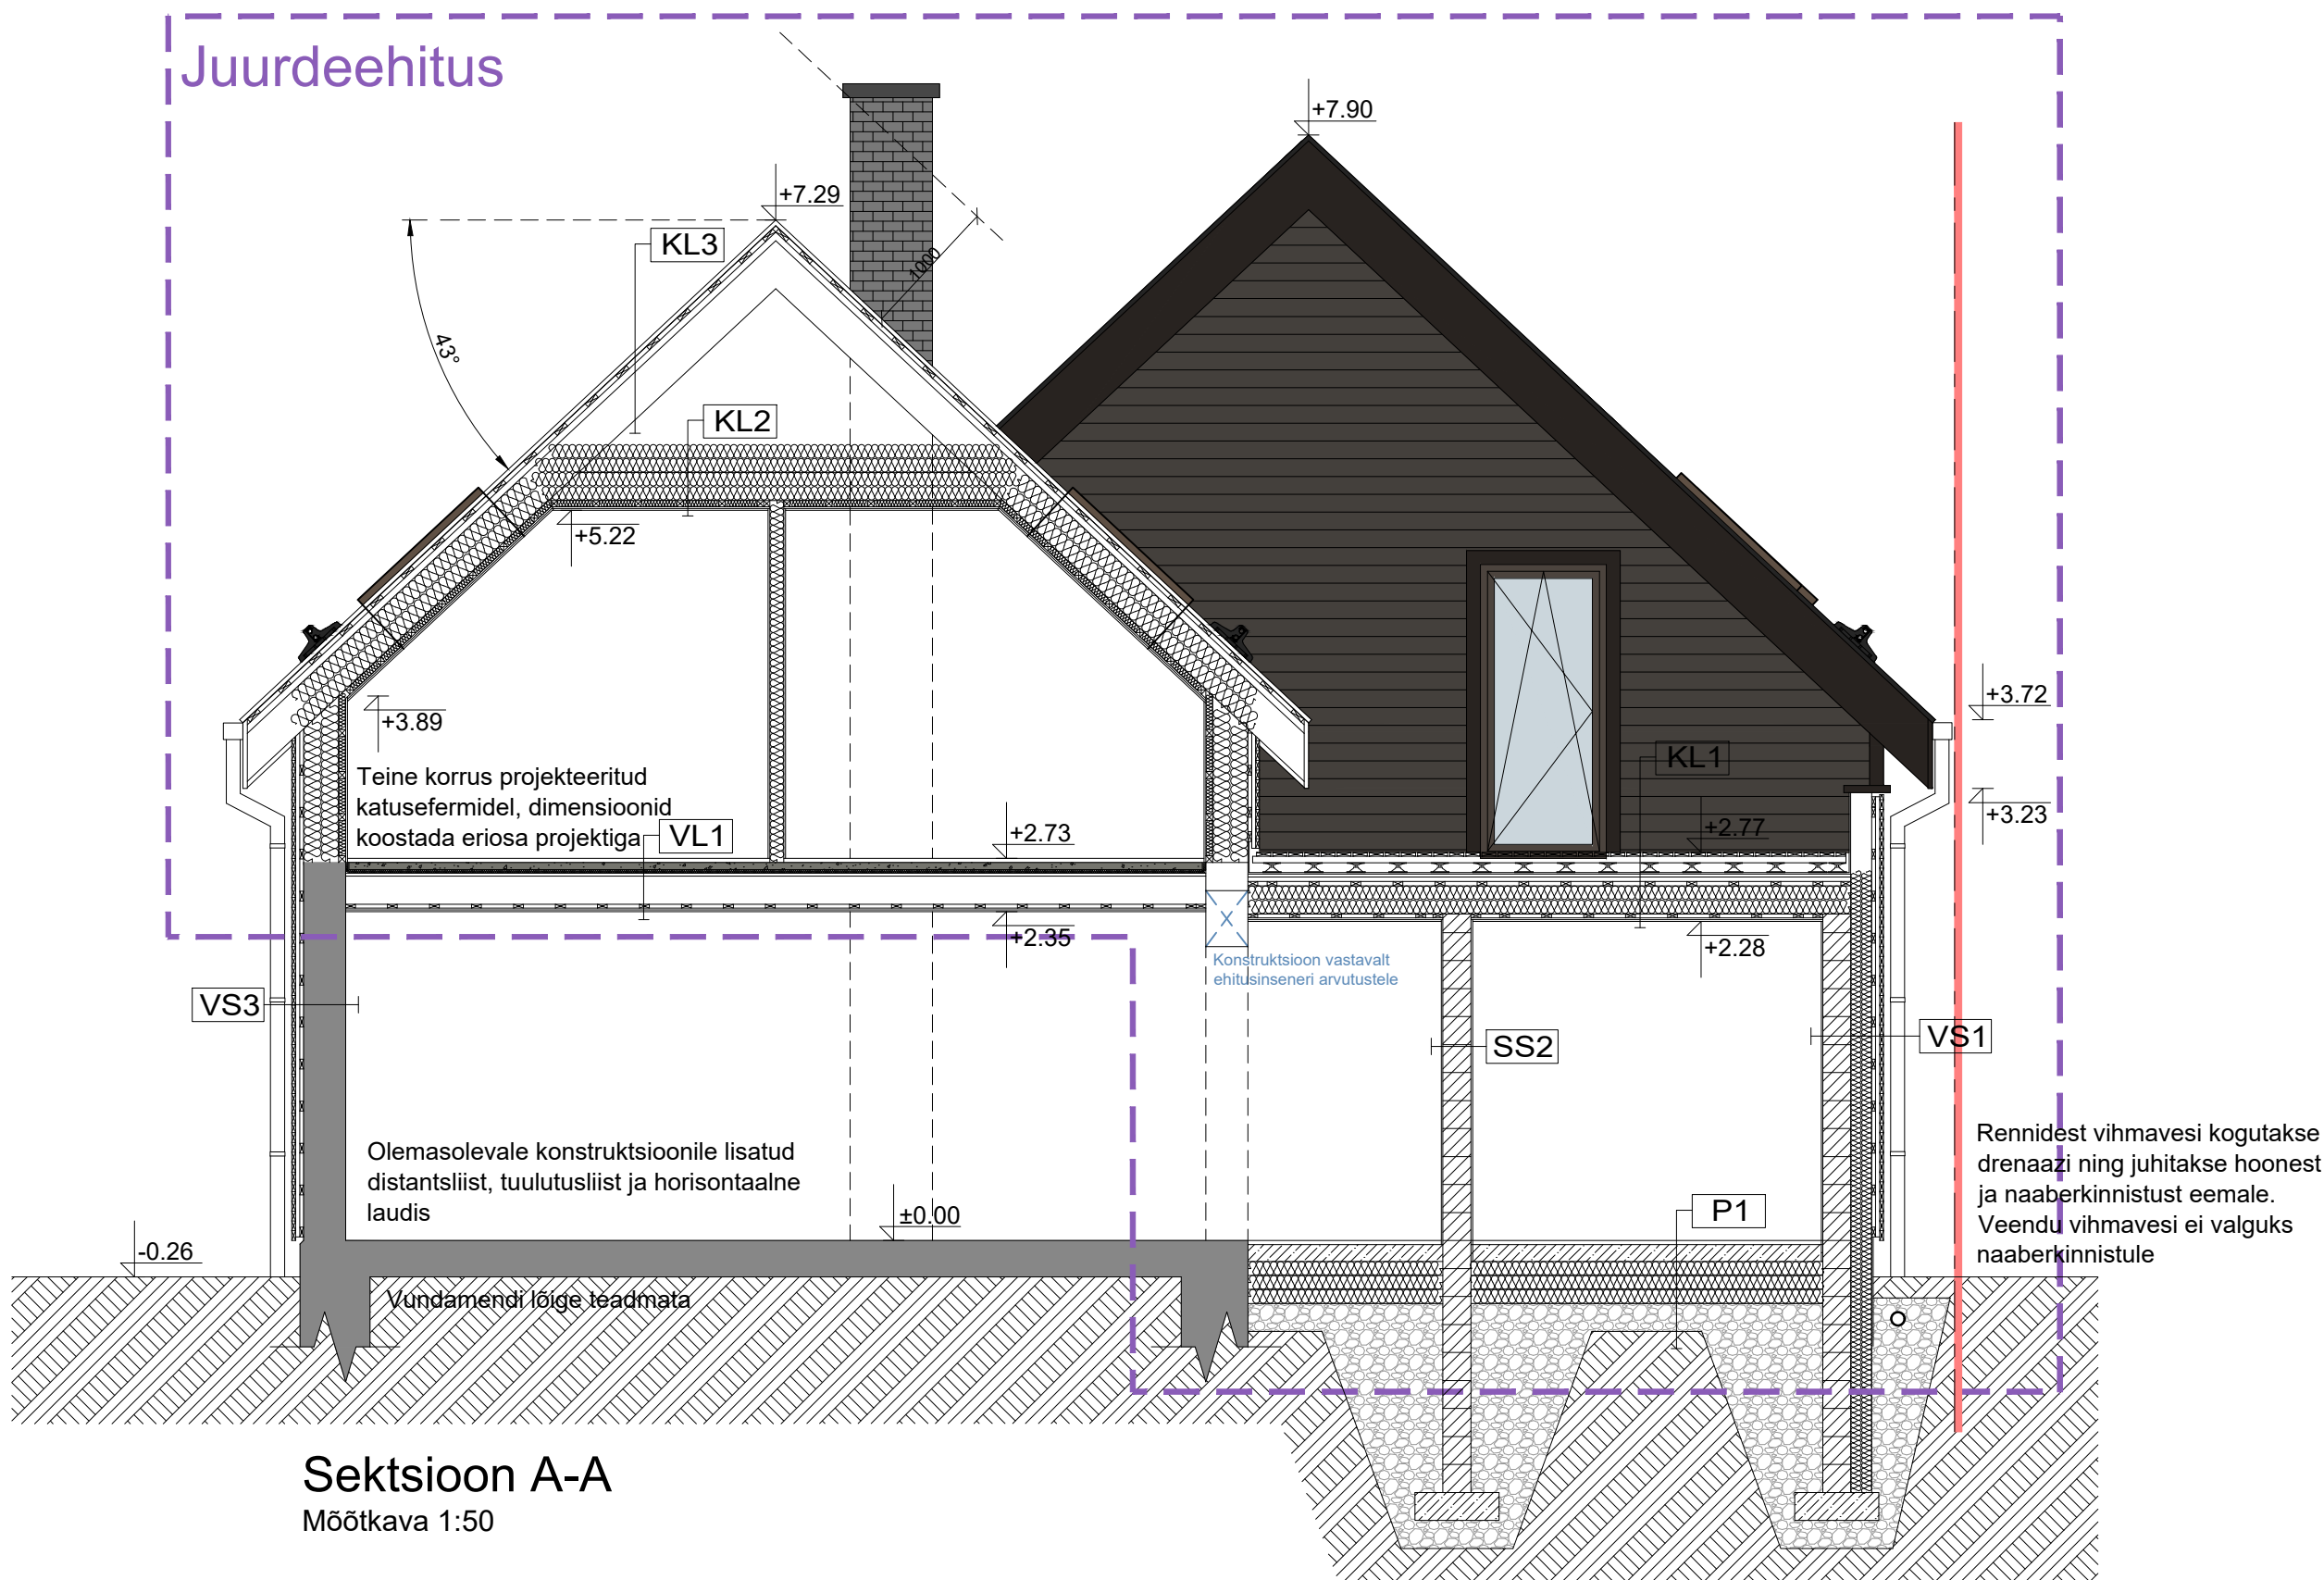

- VS1 Tuleohutuskujas kasutada tsementkiudplaati, tumehall
Vertikaalne roovitus 28/70mm
Horizontaalne distantssliist 28/70mm
Kingspan PIR soojustus 150mm
Fibo 3 200mm
Sisekrohv
- VS2 Horizontaalne immutatud laudis, tumepruun
vertikaalne roovitus 28/70mm
Horizontaalne distantssliist 28/70mm
Tuuletõke
Katusefermid täidetud PIR soojustusega 250mm
Aurutõke
(Niiskustõke märgades ruumides)
Distantssliist täidetud 50mm soojustusega
12.5mm kipsplaat
- VS3 Horizontaalne immutatud laudis, tumepruun
vertikaalne roovitus 28/70mm
Horizontaalne distantssliist 28/70mm
Olemasolev konstruktsioon
- VS4 Tuleohutuskujas kasutada tsementkiudplaati, tumehall
vertikaalne roovitus 28/70mm
Horizontaalne distantssliist 28/70mm
Tuuletõke
Katusefermid täidetud PIR soojustusega 250mm
Aurutõke
(Niiskustõke märgades ruumides)
Distantssliist täidetud 50mm soojustusega
12.5mm kipsplaat
- VS5 Tuleohutuskujas kasutada tsementkiudplaati, tumehall
vertikaalne roovitus 28/70mm
Horizontaalne distantssliist 28/70mm
Olemasolev konstruktsioon
- SS1 12.5mm kipsplaat
Puitkarkass täidetud soojustusega
(Niiskustõke märgades ruumides)
12.5mm kipsplaat
- SS2 Sisekrohv
Fibo 3 200mm
(Niiskustõke märgades ruumides)
Sisekrohv
- P1 Põrandaviimistlus
Armeeritud betoon
Ehituskile
EPS 120 300mm
Visqueen Radoonkile või sarnane
Dreeniv kiht 200mm
Tihendatud pinnas (suured kivid
eemaldada hoone alt ja perimeetritl
1,5m kauguselt)
- VL1 Põrandaviimistlus
Kipsivalu 50mm
Jäik vill 25mm
OSB 22mm
Vahelae puitkonstruktsioon
Distantssliist 28/70mm
12.5mm kipsplaat
- KL1 Tõstetud terrassisüsteem
SBS alus- ja pealiskih
OSB 22mm
Distantssliist 32mm
Distantssliist 32mm
Aluskate
Katuslagi puitkonstruktsioon,
täidetud soojustusega
Aurutõke
Distantssliist 28/70mm
12.5mm kipsplaat

- KL2 Puistevill 400mm fermide vahel ja peal
Aurutõke
Laeroovitus
12.5mm kipsplaat
- KL3 Katusekate valtsplekk tumehall
Roovitus
Tuulutusliist
Aluskate
Fermid (Tuulesuunajad
paigaldatud fermide vahele)
- P1 Horizontaalne immutatud laudis, tumepruun
vertikaalne roovitus 28/70mm
Horizontaalne distantssliist 28/70mm
Puitkarkass
SBS alus- ja pealiskih
- VGA Vingugaasiandur
PJK Elektrikilp
VMS Veemõõdusõlm
ÕVS Õhk-vesi soojuspump

AVADE MÕÕDUD TÄPSUSTADA ENNE
AVATÄIDETE TELLIMIST KOHAPEAL EHITUSLIKE
AVADE JÄRGI. TÄPSUTADA AVANEMISED.

KONSTRUKTIIVSED JOONISED LAHENDADA
PÕHIPROJEKTIS, KONSTRUKTIIVSED MÕÕDUD
JA LAHENDUSED EELDATUD

PAIGALDUSEL KASUTADA TOOTJA
TERVIKLAHENDUSI ÜLE JOONISTE

KÕIK MÕÕDUD JA KÕRGUSMÄRGID
KONTROLLIDA EHITUSEL