


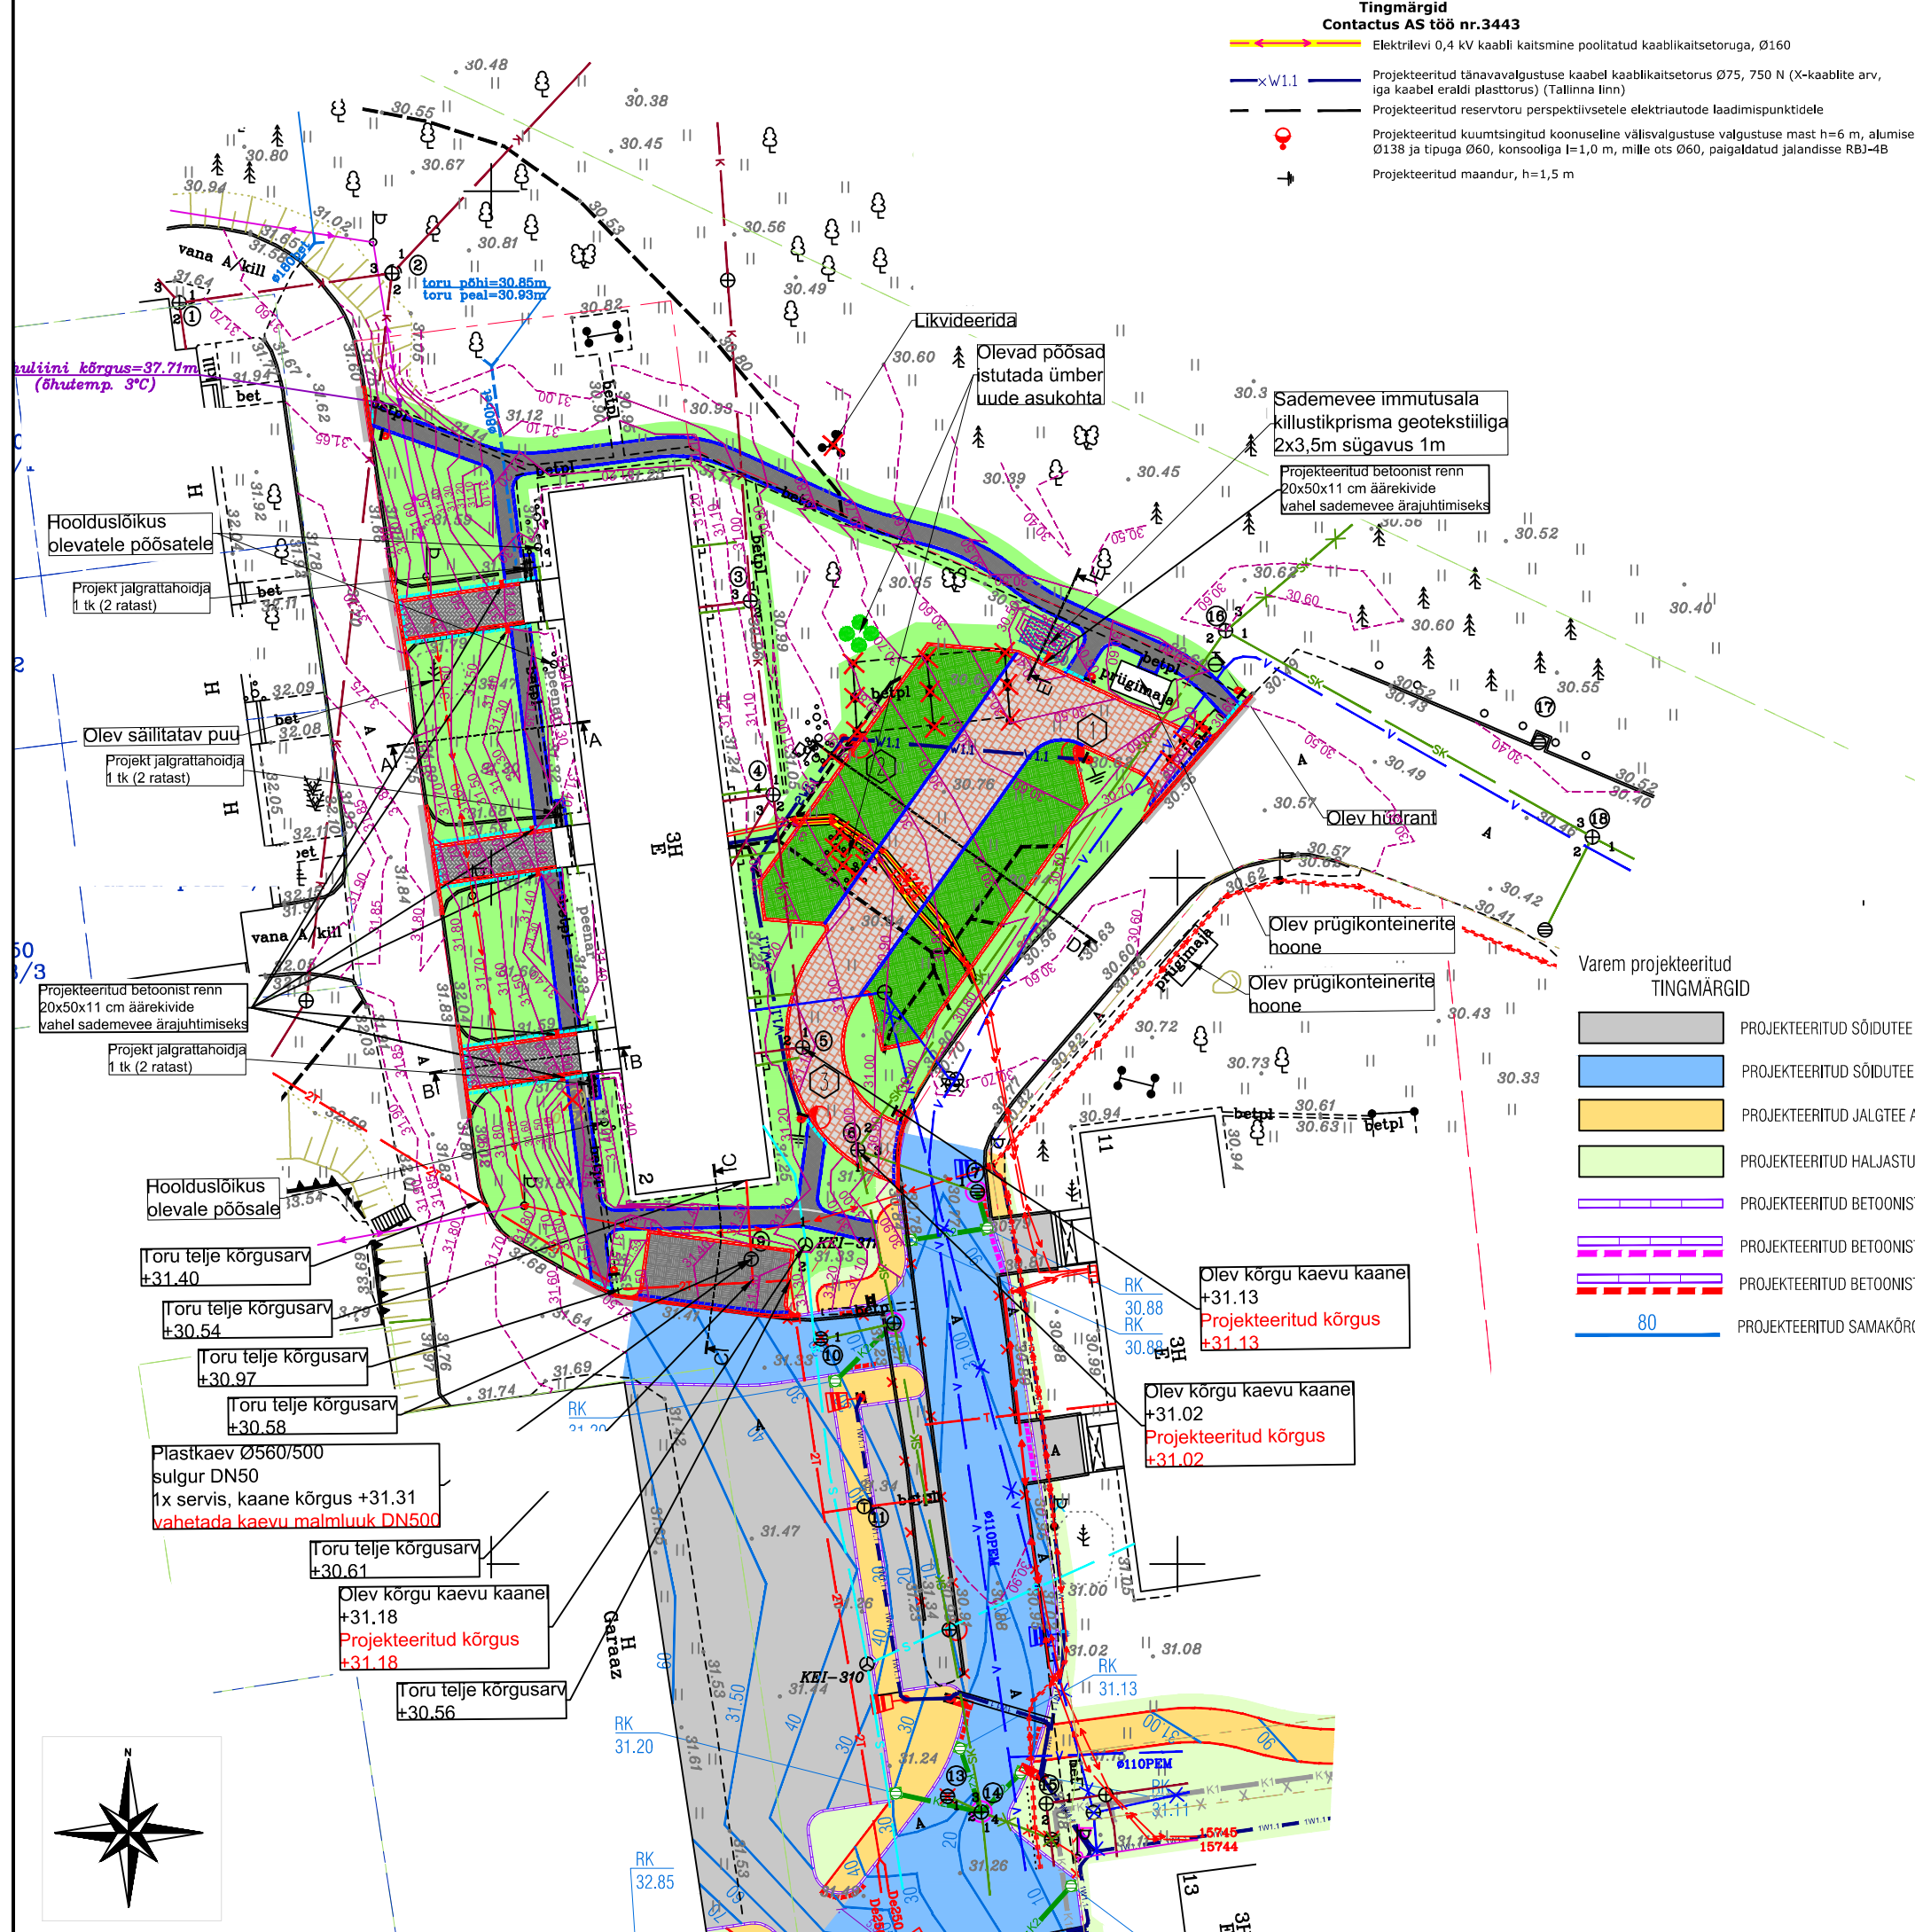

- Tingmargid**
Contactus AS töö nr.3443
- Elektrilevi 0,4 kV kaabli kaitsmine poolitatud kaablikaitsetoruga, Ø160
 - Projekteeritud tänavavalgustuse kaabel kaablikaitsetorus Ø75, 750 N (X-kaablite arv, iga kaabel eraldi plasttorus) (Tallinna linn)
 - Projekteeritud reservtoru perspektiivsetele elektriautode laadimispunktilede
 - Projekteeritud kuumtsingitud koonuseline välisvalgustuse valgustuse mast h=6 m, alumise Ø138 ja tipuga Ø60, konsooliga l=1,0 m, mille ots Ø60, paigaldatud jalandisse RBJ-4B
 - Projekteeritud maandur, h=1,5 m

- TINGMÄRGID:**
- KATASTRIÜKSUSE PIIR
 - OLEV ÜMBERISTUTATAV PÕÖSAS
 - LIKVIDEERITAV POST
 - PROJEKTEERITUD ÄÄREKIVI 15x29xL, cm (h= 8 cm)
 - PROJEKTEERITUD ÄÄREKIVI 15x29xL, cm (h= 3 cm)
 - PROJEKTEERITUD ÄÄREKIVI 15x29xL, cm (h= 1 cm)
 - PROJEKTEERITUD ÄÄREKIVI 8x20xL, cm (h= 0 cm)
 - PROJEKTEERITUD ASFALKATE (TÜÜP 1)
 - PROJEKTEERITUD PARKLA BETOONKIVIKATE hall (TÜÜP 2a)
 - PROJEKTEERITUD PARKLA BETOONKIVIKATE pruun (TÜÜP 2b)
 - PROJEKTEERITUD JALGTEE BETOONKIVIKATE hall (TÜÜP 3)
 - PROJEKTEERITUD MURUKIVIKATE (TÜÜP 4)
 - PROJEKTEERITUD HALJASALA MURU KÜLVAMINE KOOS KASV
 - PROJEKTEERITUD LIIKLUSMÄRGI POSTI ASUKOHT
 - PROJEKT SAMAKÕRGUSJOON KATTEL
 - OLEV SAMAKÕRGUSJOON KATTEL
 - OLEV OLME REVOEE KANALISATSIOONITORU
 - OLEV SADEMEVEE KANALISATSIOONITORU
 - OLEV RESTKAEV
 - OLEV TRUUP
 - OLEV VEETORU
 - OLEV MADALPINGEKAABEL
 - OLEV VALGUSTUSPOST
 - OLEV ELEKTRI ÕHULIIN
 - OLEV SIDEKANALISATSIOON
 - OLEV KAUGKÜTTE TORUSTIK

- Varem projekteeritud
TINGMÄRGID
- PROJEKTEERITUD SÕIDUTE 1-KIHILINE ASFALKATE
 - PROJEKTEERITUD SÕIDUTE 2-KIHILINE ASFALKATE
 - PROJEKTEERITUD JALGTEE ASFALKATE, h = 5 cm
 - PROJEKTEERITUD HALJASTUS, h = 15 cm
 - PROJEKTEERITUD BETOONIST ÄÄREKIVI 30x15, h = 10 cm
 - PROJEKTEERITUD BETOONIST ÄÄREKIVI 30x15, h = 2 cm
 - PROJEKTEERITUD BETOONIST ÄÄREKIVI 30x15, h = 0 cm
 - PROJEKTEERITUD SAMAKÕRGUSJOON KÕRGUSARVUGA

- Varem projekteeritud
TINGMÄRGID
- Projekteeritud sademeveetorustik
 - Projekteeritud sademeveekanalisatsioonikaev
 - Projekteeritud restkaev
 - Reguleeritav kaevu päis/ siibri kape
 - Rekonstrueeritav kaevu päis
- Varem projekteeritud GOELRO OÜ TÖÖ NR**
- TINGMÄRGID**
- 1tk Uus valgusti olemasoleval mastil BGP293 T25 1 xLED99-4S/740 DW10 (PHILIPS)
 - 4tk Projekteeritud 6m valgustimast ülekaigurajavalgustiga LIQ 70N-FR1L/9100-740 10G1 ET(CLO initial value) ET (TRILUX)
 - Projekteeritud VÄLISVALGUSTUSE TOITEKAABEL KAITSETORUS, 450N
 - Projekteeritud VÄLISVALGUSTUSE TOITEKAABEL KAITSETORUS, 750N