



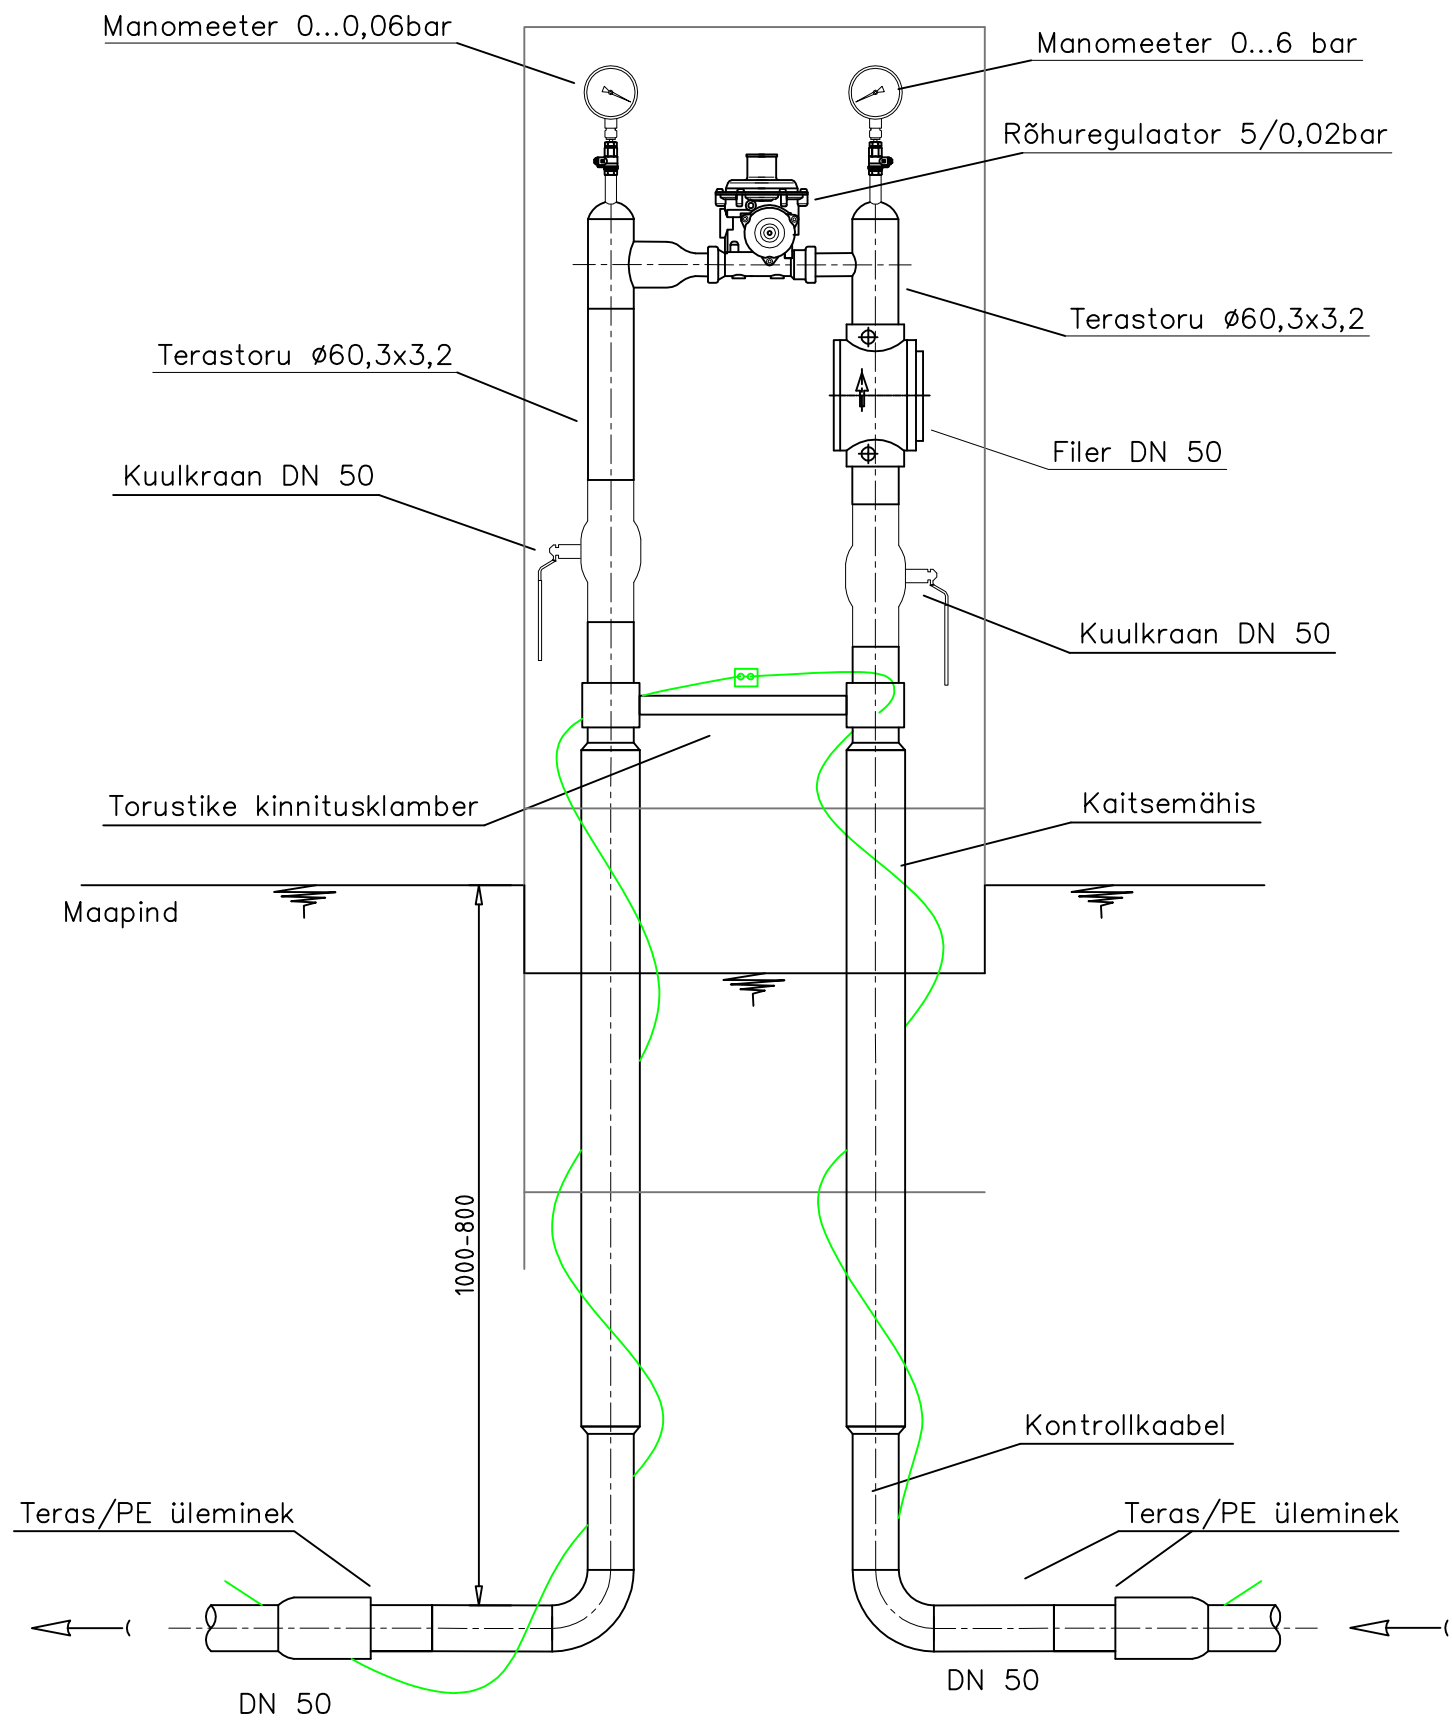

- Märkus
Projektis toodud põhimõtteline kapi seadmete skeem.
Tellijal on õigus kasutada analooge, millised vastavad joonisel toodud põhilahendusele

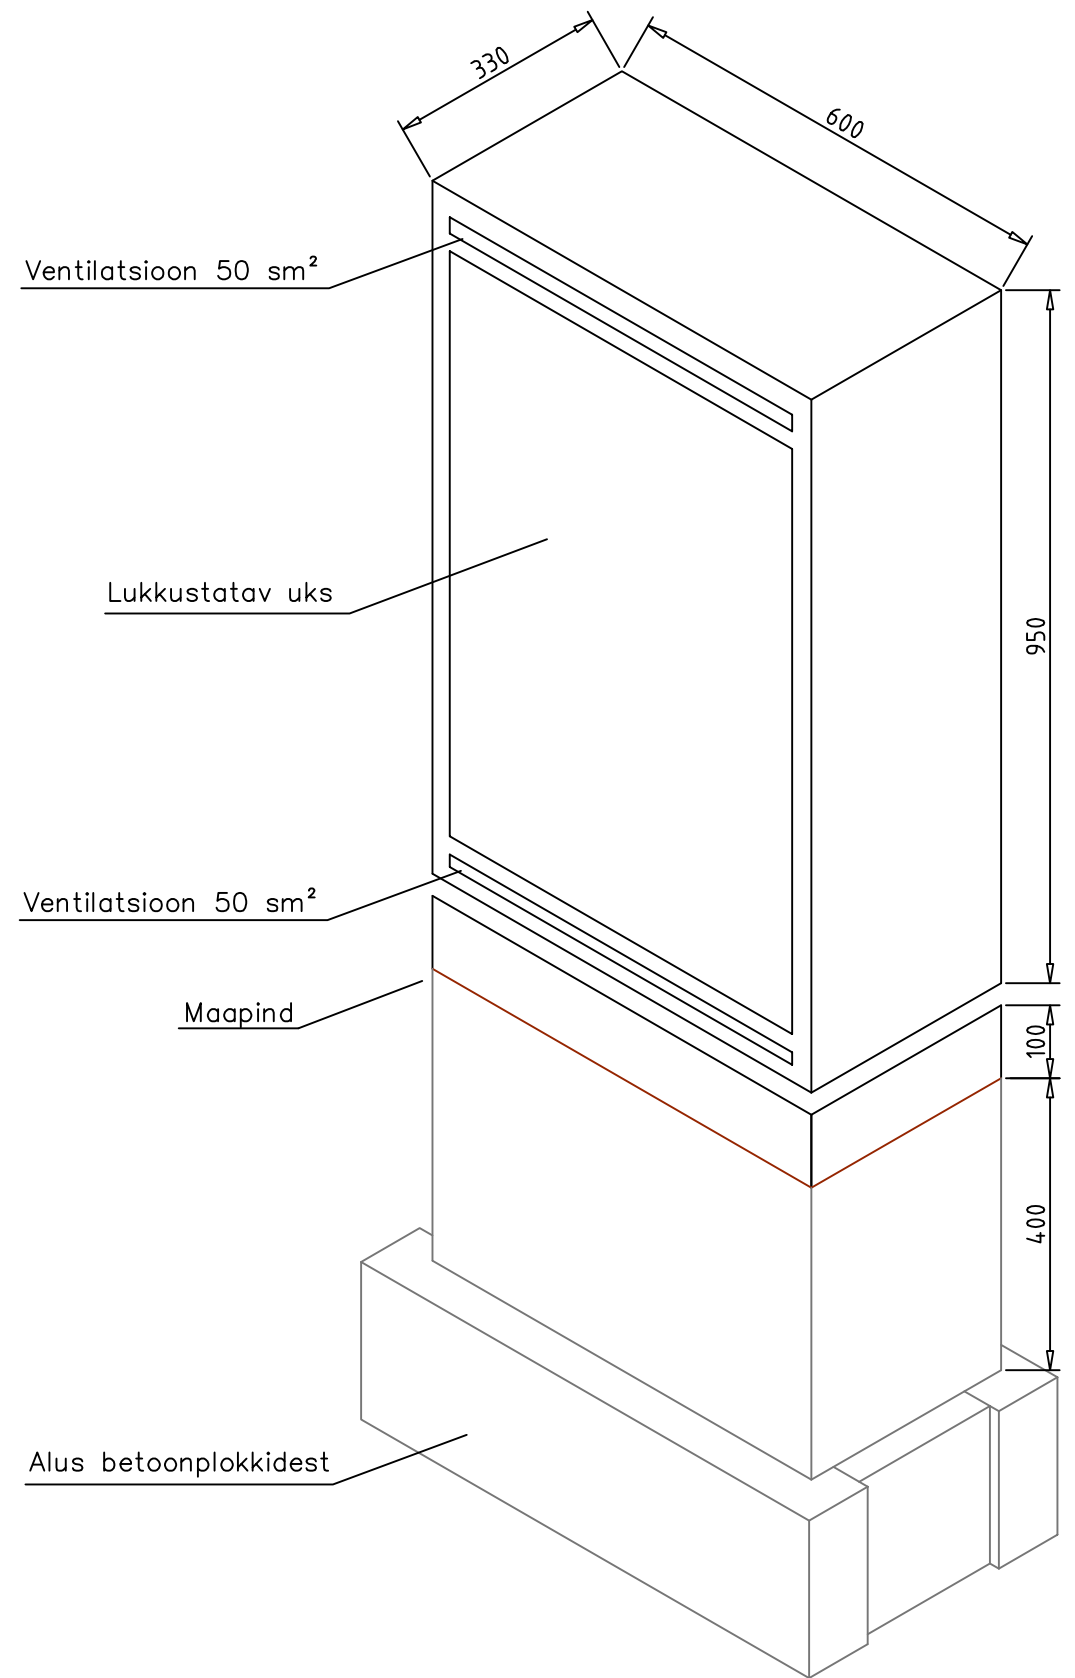

MUUDATUS		TEOSTAS	
MUUDATUSE KIRJELDUS		KUUPÄEV	
Projekti nimetus:		Staadium:	
KORTERELAMU. VÄLISGAASITORUSTIK		Põhiprojekt	
KESKLINNA L/O, TALLINN, HARJUMAA		Töö nr:	
Joonise nimetus:		6435/23	
GAASI- REGULEERKAPP		Joonise nr:	
		GV-6	
		Mõõt:	