



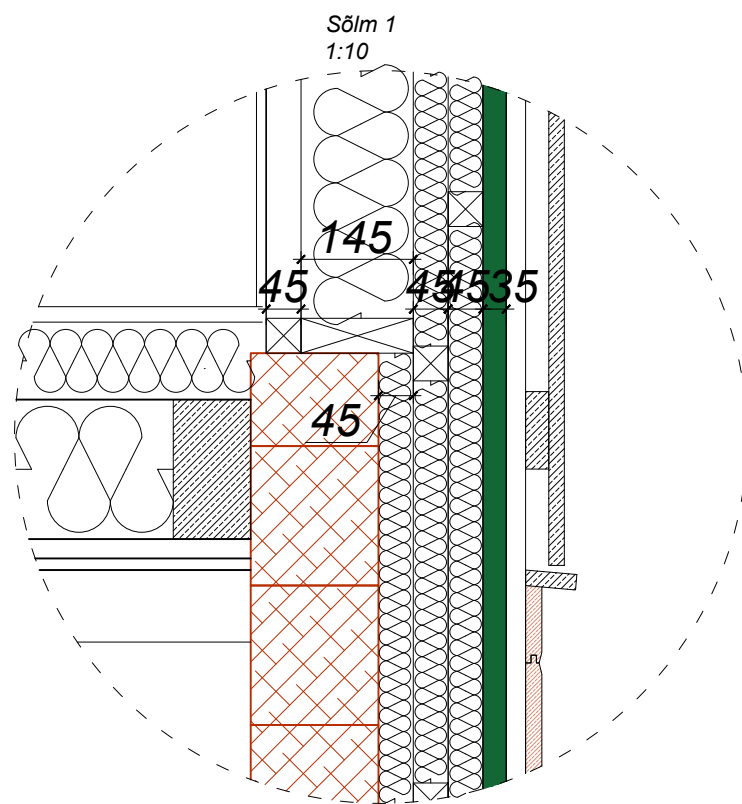

Otsasein
KARKASS 45X145
HDR. LATID 45X45
VERT. LATID 45X45
HDR. LATID 45X45
TUULETÄKE 30mm
ÕHUVÄHELATID 25mm
HDR. RÕDV 30mm
VERT. LAUDIS 20mm
SEINAEHITUS U=0,12W/mK
KIPS
ÕHUVÄHELATT 45X45
AURUTÄKE
KARKASS 45X145/VILL 150mm
VERT. LATID 45X45/VILL 50mm
HDR. LATID 45X45/VILL 50mm
TUULETÄKE 30mm
ÕHUVÄHELATID 25mm
HDR. RÕDV 30mm
VERT. LAUDIS 20mm
SEINAEHITUS U=0,18W/mK
PUHASTATUD DL. ÕLEV PALKSEIN
VERT. LATID 45X45/VILL 50mm
HDR. LATID 45X45/VILL 50mm
VERT. LATID 45X45/VILL 50mm
TUULETÄKE 35MM, TEIBITUD
ÕHUVÄHELATID 25mm
HDR. LAUDIS 21mm

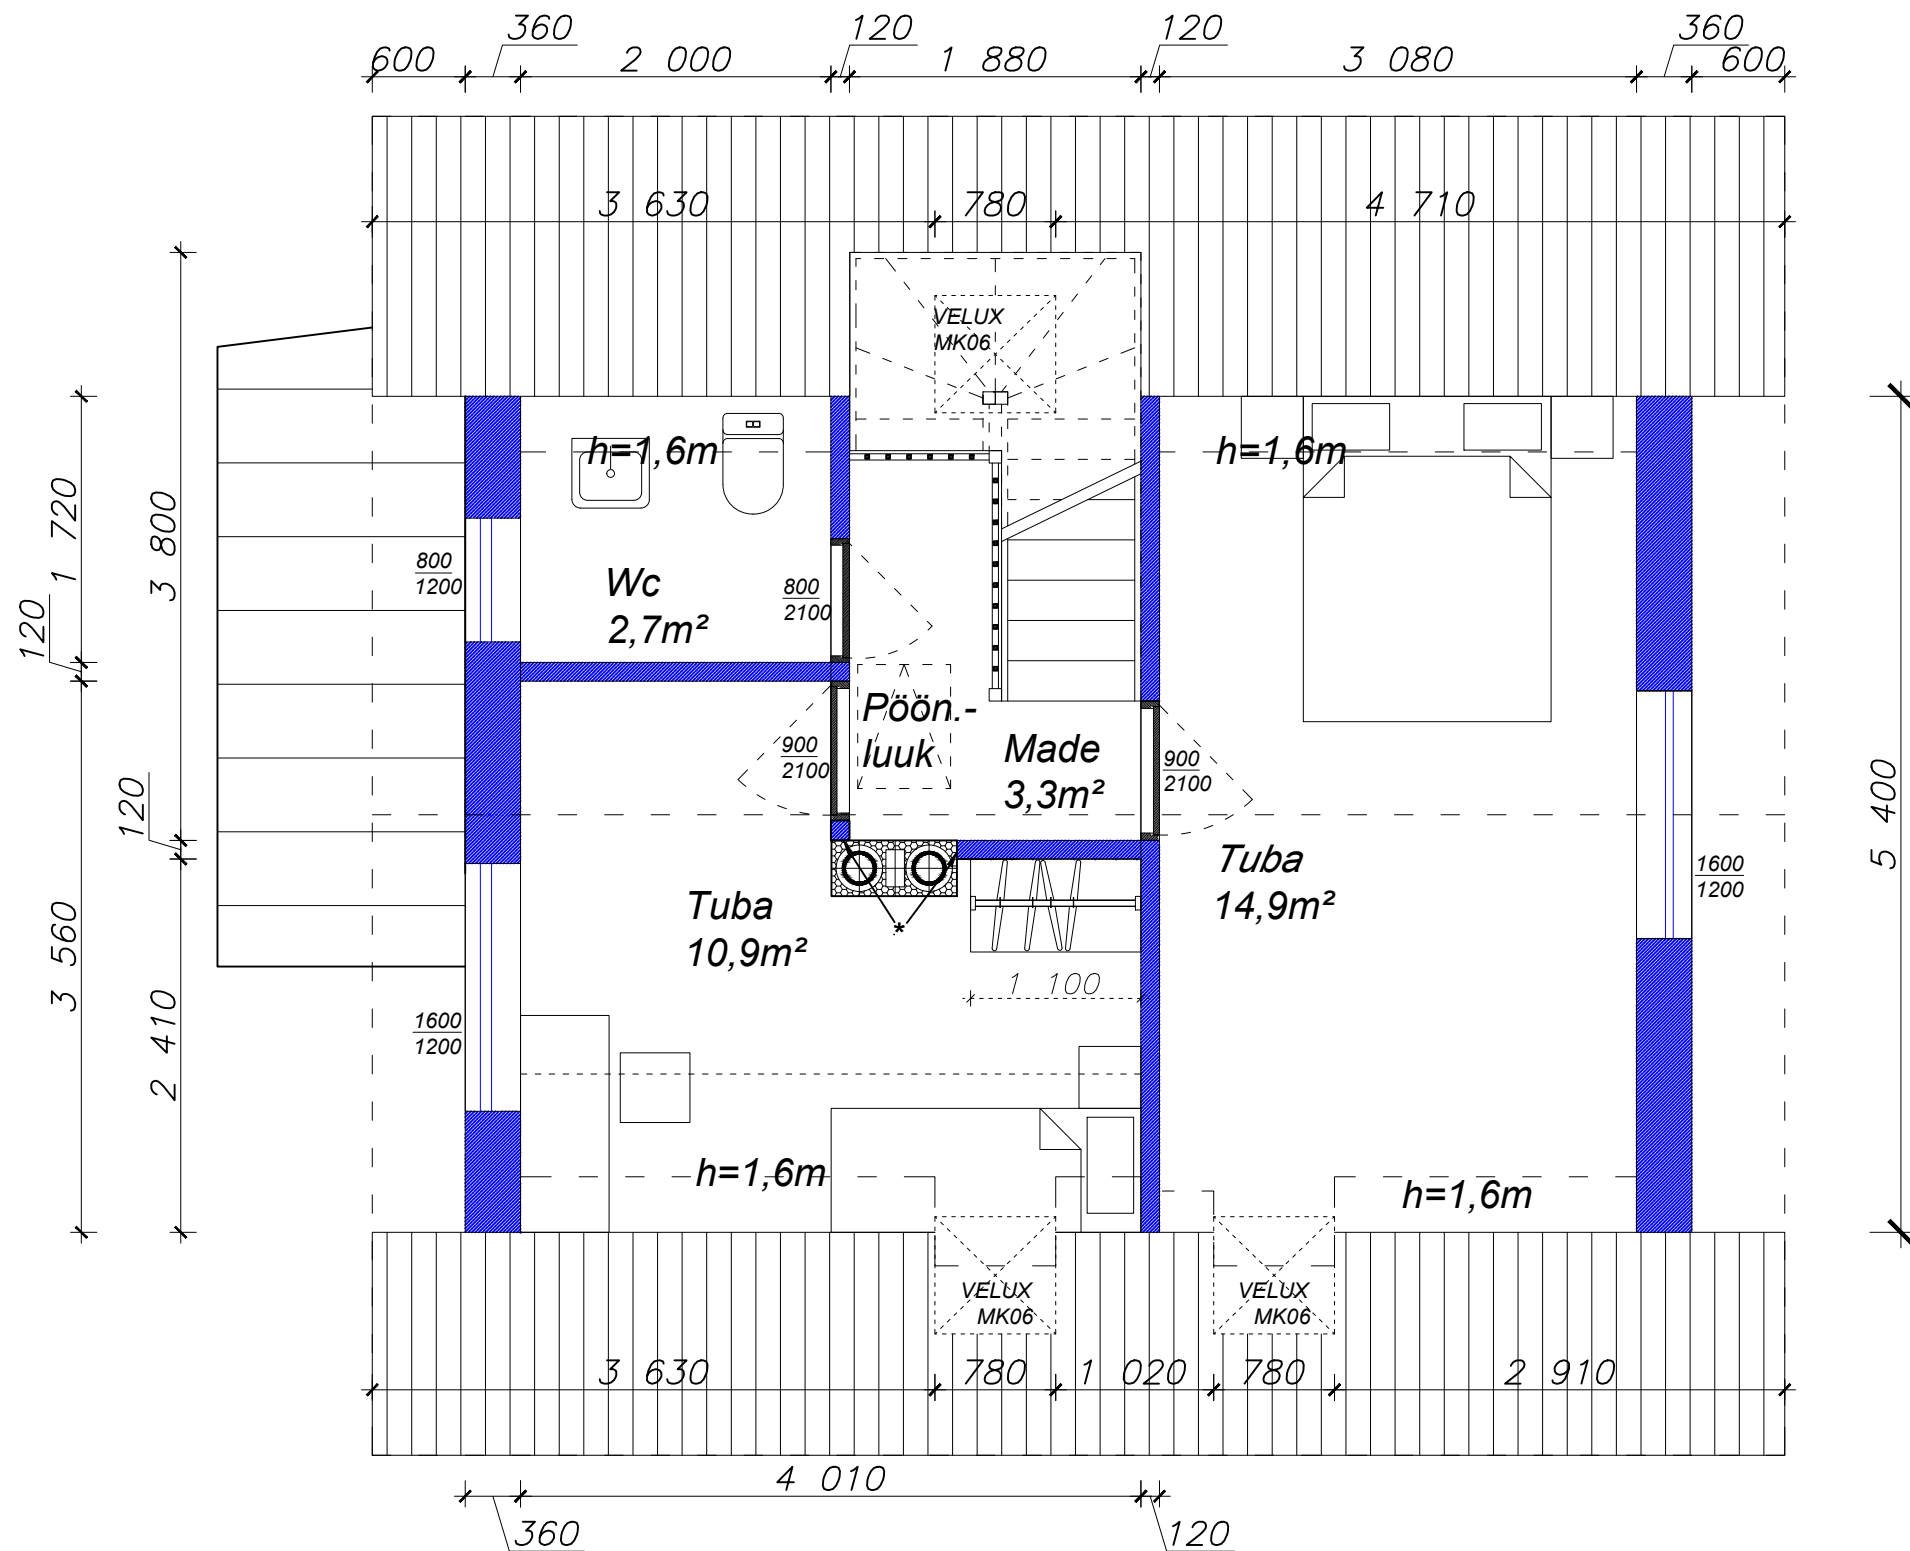

Objekti nimetus: ELUMAJA

EHR nr:

Töö liik:

Töö nr:

Objekti aadress

MUSTLA ALEVIK, VILJANDI VALD

REKONSTRUEERIMINE

12-2024

Joonise nimetus:

Mõõtkava:

KATUSEKORRUSE PLAAN

1:50

Kuupäev:
05.06.2024Joonise number:
AR-5-02

* Sein vastu korstent teha metall karkassile, isolatsiooniks kasutada mineraalvilla mahukaaluga vähemalt 100kg/m³