


Vaade Põhjast ▽

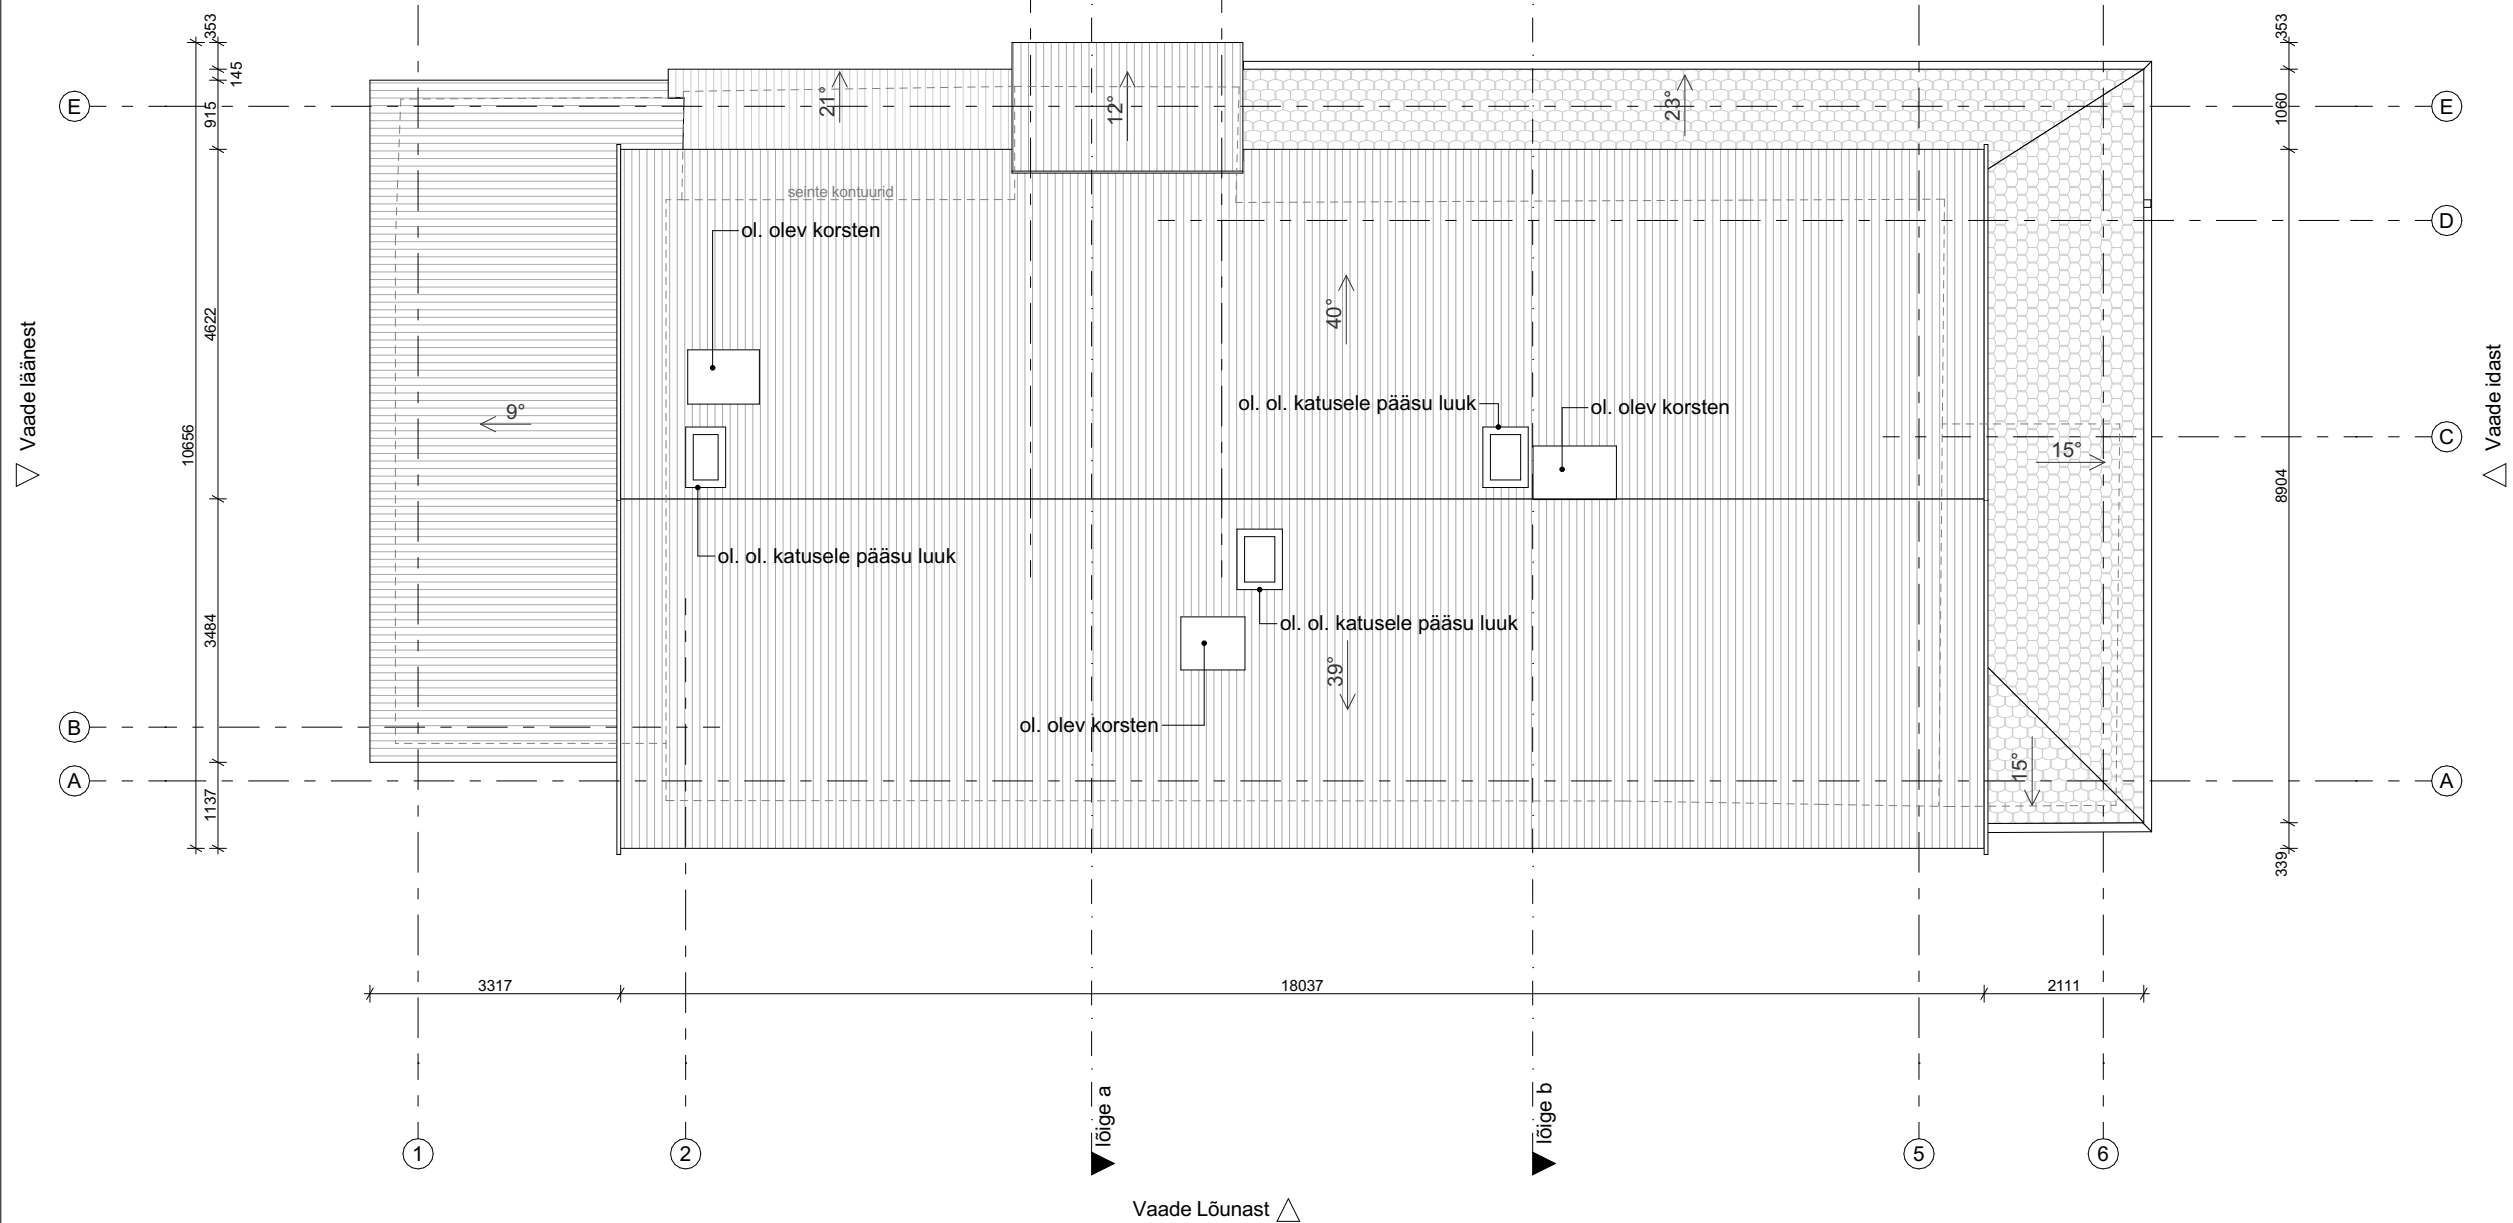

0 | | | | 5m

Märkused:
1. Tegemist on olemasoleva hoone rekonstrueerimisprojektiga.
Olemasolevate konstruktsioonide mõõtude täpsus ~2-5 cm.
2. Mõõdud täpsustada ehituse käigus.