


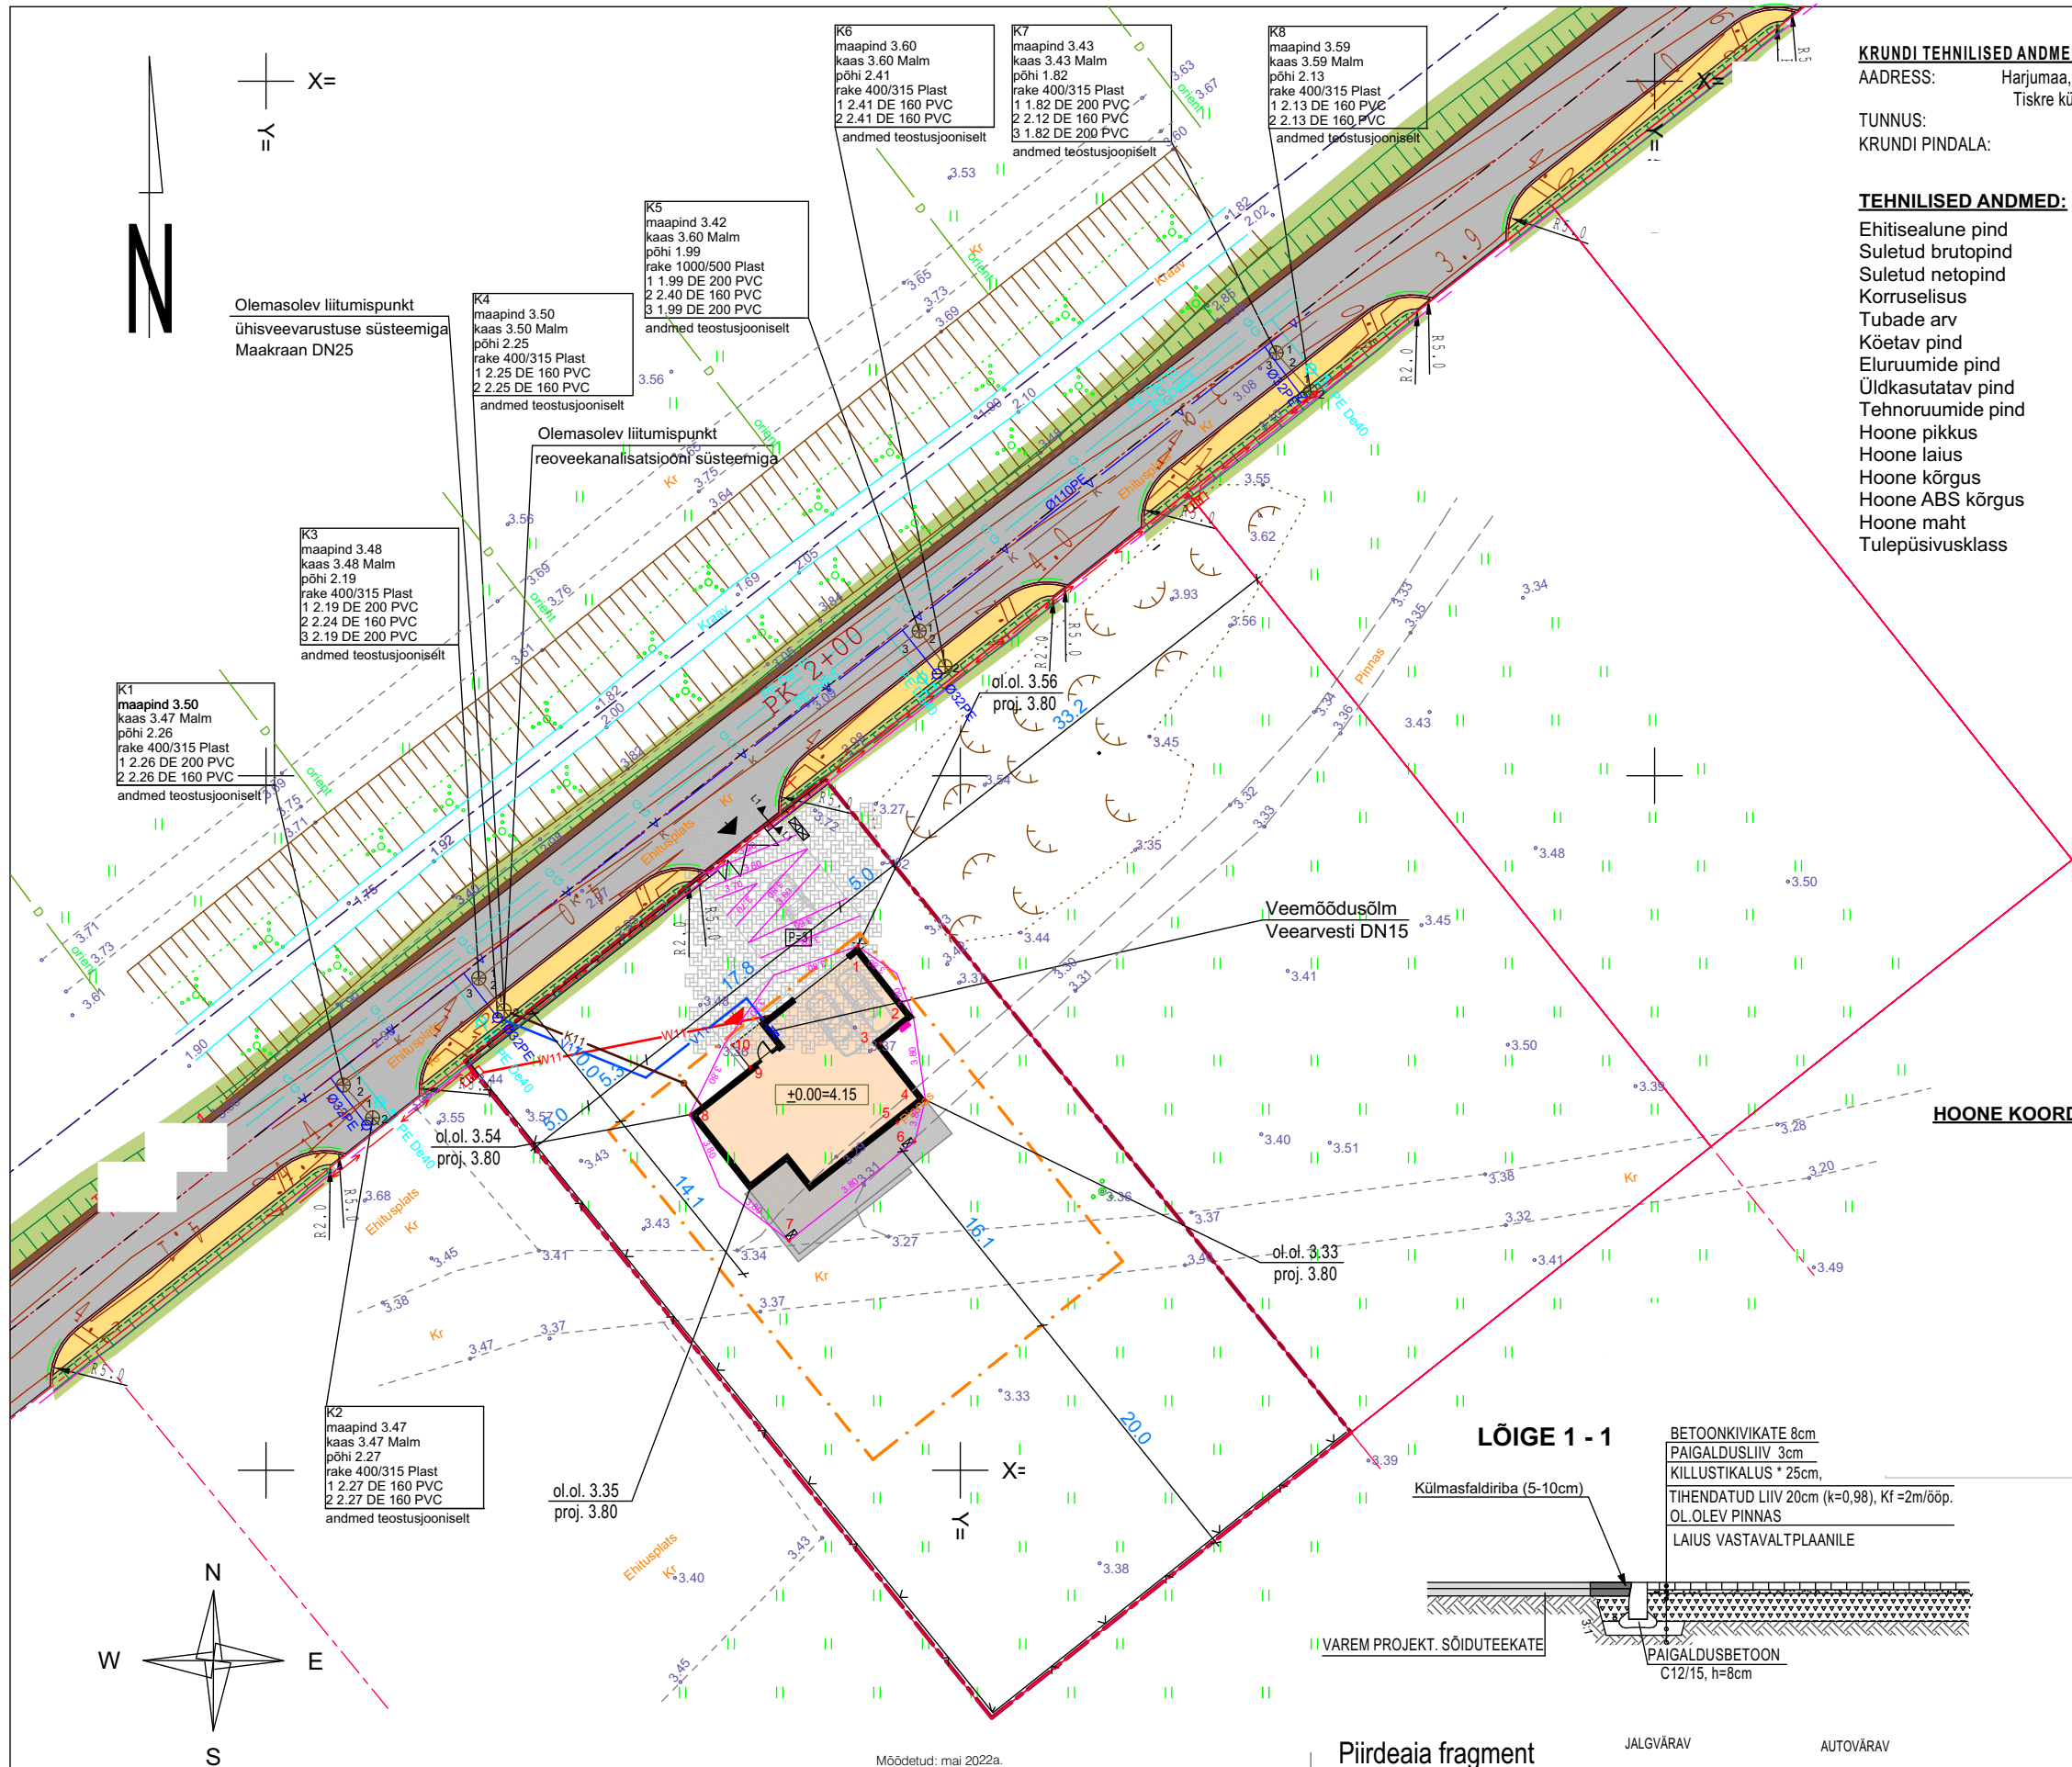

KRUNDI TEHNILISED ANDMED:

AADDRESS: Harjumaa, Harku vald,
Tiskre küla,
TUNNUS:
KRUNDI PINDALA: 2004 m²

TEHNILISED ANDMED:

Ehitisealune pind 198.5 m²
Suletud brutopind 269.9 m²
Suletud netopind 211.8 m²
Korruselisus 2
Tubade arv 5
Kõetav pind 177.6 m²
Eluruumide pind 170.8 m²
Üldkasutatav pind 34.2 m²
Tehnorumide pind 7.2 m²
Hoone pikkus 17.0 m
Hoone laius 13.6 m
Hoone kõrgus 7.3 m
Hoone ABS kõrgus 11.1 m
Hoone maht 978.3 m³
Tulepüvisusklass TP3

TINGMÄRGID

- KRUNDIPIIR
- PT JÄRGNE HOONESTUSALA
- PROJEKT. ÜKSIKELAMU
- PROJEKT. PLAADISTATUD ALA (KIVIPARKETT)
- PROJEKT. PUITTERRASS
- VAREM PROJEKT. SÕIDUTEKATE
REAALPROJEKT OÜ, töö nr. P20093a
- VAREM PROJEKT. KERGLIKLUSTEE VÕI
KÖNNITEE KATE
REAALPROJEKT OÜ, töö nr. P20093a
- VAREM PROJEKT. HALJASTUS (HEAKORRASTUS)
REAALPROJEKT OÜ, töö nr. P20093a
- PROJEKT. ÕHK-VESI SOOJUSPUMP
- PROJEKT. SISSEPÄÄS ELAMUSSE
- OL.OL. SISSEPÄÄS KRUNDILE
- PROJEKT. PRÜGIKASTID (betoonalusel)
- OL.OL. VEETORU
- PROJEKT. VEETORU
- OL.OL. REOVEEKANALISATSIOONITORU
- PROJEKT. REOVEEKANALISATSIOONITORU
- OL.OL. DRENAŽITORU
- OL.OL. GAASITRASS
- OL.OL. EL.MP.KAABEL
- PROJEKT. EL.MP. KAABEL
- PROJEKT. PRÜGIKASTID (betoonalusel)
- PROJEKT. PUITLIPPAED (h= 1,3 m)
- PROJEKT. VÕRKAED (h= 1,3 m)
- PROJEKT. SAMAKÕRGUSJOO
- PARKIMISKOHTADE ARV

TEHNILISED NÄITAJATE VÕRDLUSTABEL

	PROJEKT.	DP. JÄRGNE
HOONEALUNE PIND	198,5m²	(max)300m²
HOONE MAX. KÕRGUS	7,3m	9m
KORRUSELISUS	2	2
ELAMUTE ARV	1	1
ABIHOONETE ARV	2	2
SULETUD BRUTOPIND	269,9m²	600m²
PARKIMISKOHTADE ARV	3	3
KATUSE KALLE	1°	0-10°

Objekt: ÜKSIKELAMU
Asukoht: HARJUMAA, HARKU VALD,
TISKRE KÜLA,

ASENDIPLAAN

Vastutav arhitekt:
Projekti staadium: EELPROJEKT
Kuupäev: 27/01/2023
Töö nr: 108-2022
Möötkava: 1:500
Leht: AR-01