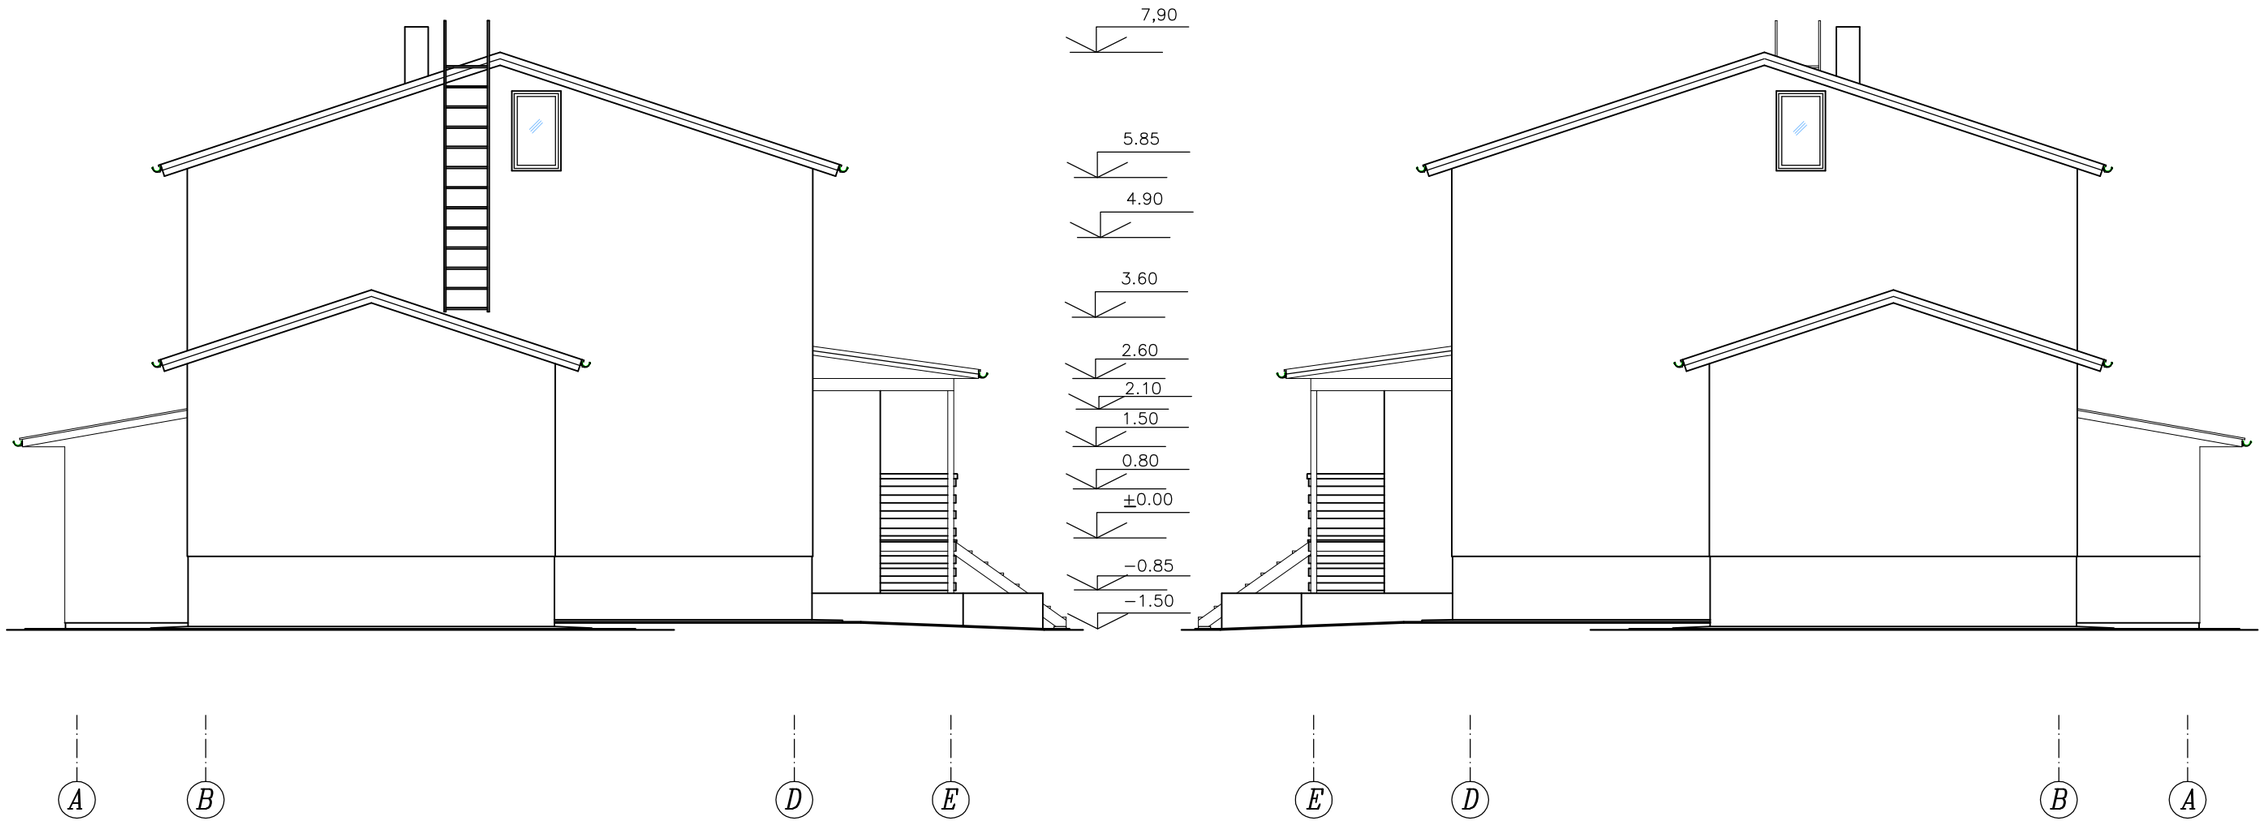



VÄLISVIIMISTLUS:

KATUSEKATE– ASBESTIVABA ETERNIIT, TOON RR32 TUMEPRUUN
KATUSETARVIKUD– TSINKPLEKK JA TERAS –KATUSEKATTEGA SAMAS TOONIS
VIHMAVEESÜSTEEM– TSINGITUD RÄÄSTARENNID JA TORUD TOON Zn HALL.
SEINAPIND– KAETAKSE FASSAADIKATTE SÜSTEEMIGA,
VIIMISTLUSKIHIKS HELEDAS KOLLAKAS/BEEŽIKAS TOONIS ÕHEKROHV
TOON Y213, "WEBER"VETONIT VÄRVIKAARDI JÄRGI
TERRASSI JA RÕDUDE PIIRDED NING LAUDISED
VÄRVITAKSE ILMASTIKUKINDLA VÄRVIGA PRUUNIKS, TOON ONYX 65
TERRASSI POSTID JA KÄSIPUUD, TOON TUMEPRUUN RR–32
TERRASSI VARIKATUS– LÄBIPAISTEV PLASTIKKATE, PROFIIL SARNANE LAINELISE ETERNIIDIGA.
SOKKEL– KAETAKSE TSEMENTKIUDPLAATIDEGA "TEMPSI" VÕI ANALOOG, TOON TUMEHALL
AVATÄITED– PLASTIKUST, VALGED
AKENDE VEEPLEKID–TSINGITUD SILEPLEKIST, TOON RR32 RED,TUMEPRUUN
RÄÄSTALAUDIS–PUIDUST,VÄRVITAKSE ILMASTIKUKINDLA VÄRVIGA PRUUNIKS, TOON ONYX 65
METALLDETAILID– KAETAKSE TUMEPRUUNIS TOONIS ILMASTIKUKINDLA EMAILVÄRVIGA.
TÄPSEMAD TOONID ANTAKSE HOONE VÄRVIKAARDIL.

MÄRKUS:

KÕIK MÕÕDUD JOONISEL PROJEKTIPÕHISED,ARVUTUSLIKUD. ENNE
MATERJALIDE TELLIMIST VAJALIKUD MÕÕDUD KOHAPEAL TÄPSUSTADA

TARTU MAAKOND,ELVA VALD,ANNIKORU KÜLA,
KÜ RIDAELAMU
VÄLISPIIRETE REKONSTRUEERIMISE PÕHIPROJEKT

Ridaelamu
Nr.17/20 M1:100
Jaanuar 2021
Staad. Joon.

# VAADE PÕHJAST
# VAADE LÕUNAST

PP 10