
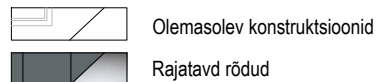




VAATED KÜLGEDELT

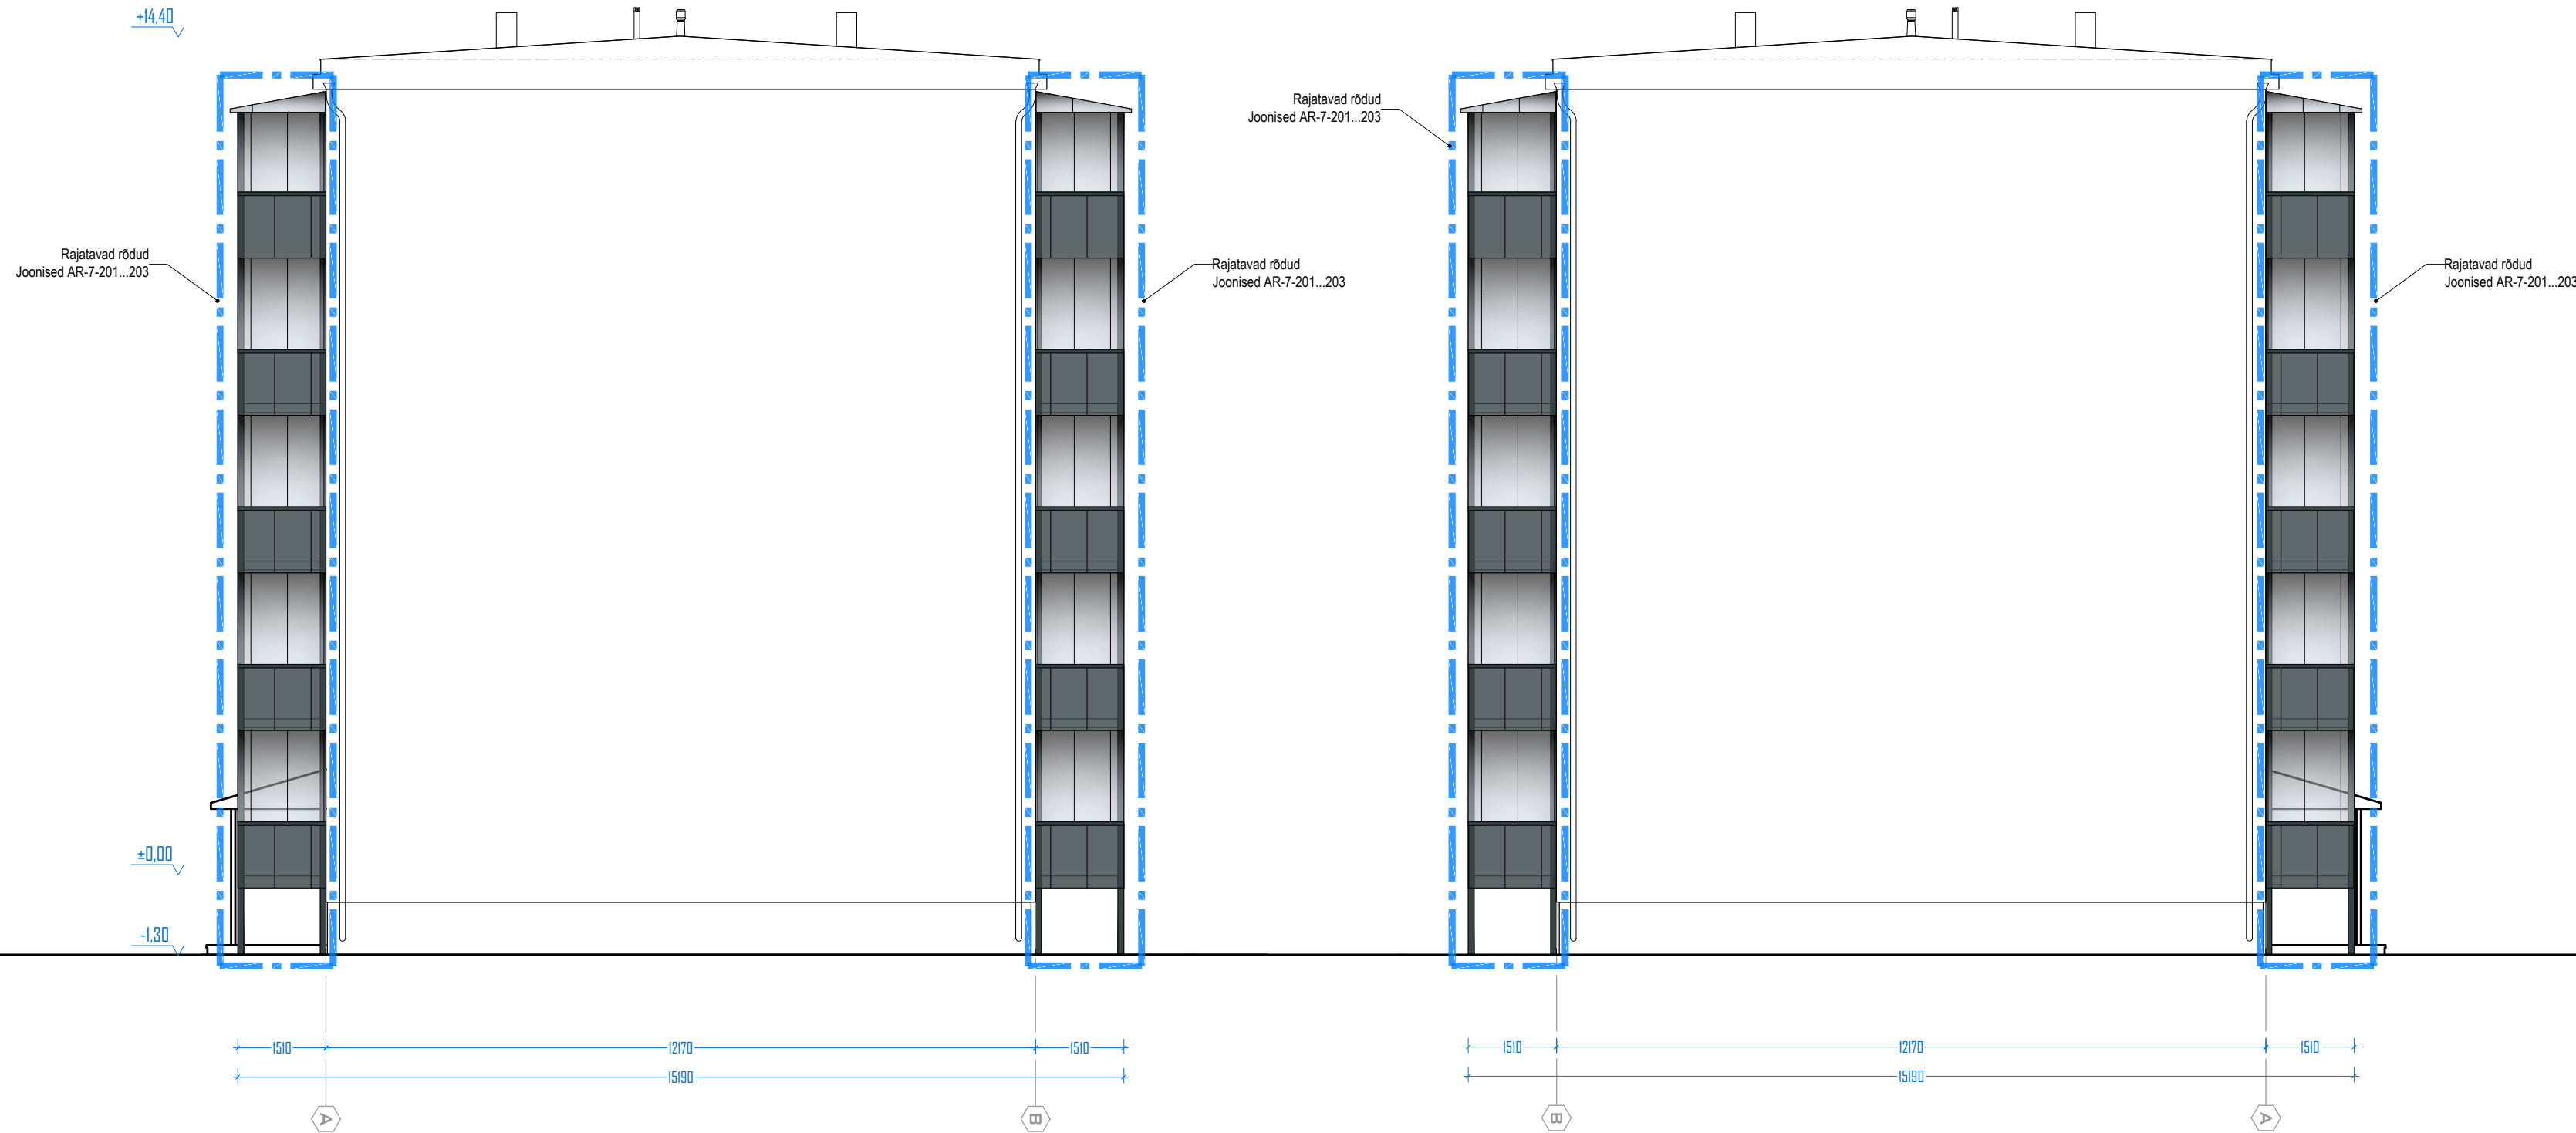

Märkused:

- Alusjoonistena on kasutatud inventariseerimisjooniseid ja varasemaid projekte, kõik mõõdud täpsustada objektil.
- Lammutada kõik rõdud ja rõude vanikatused jms.

LÕIGE 1-1

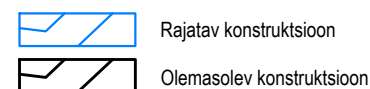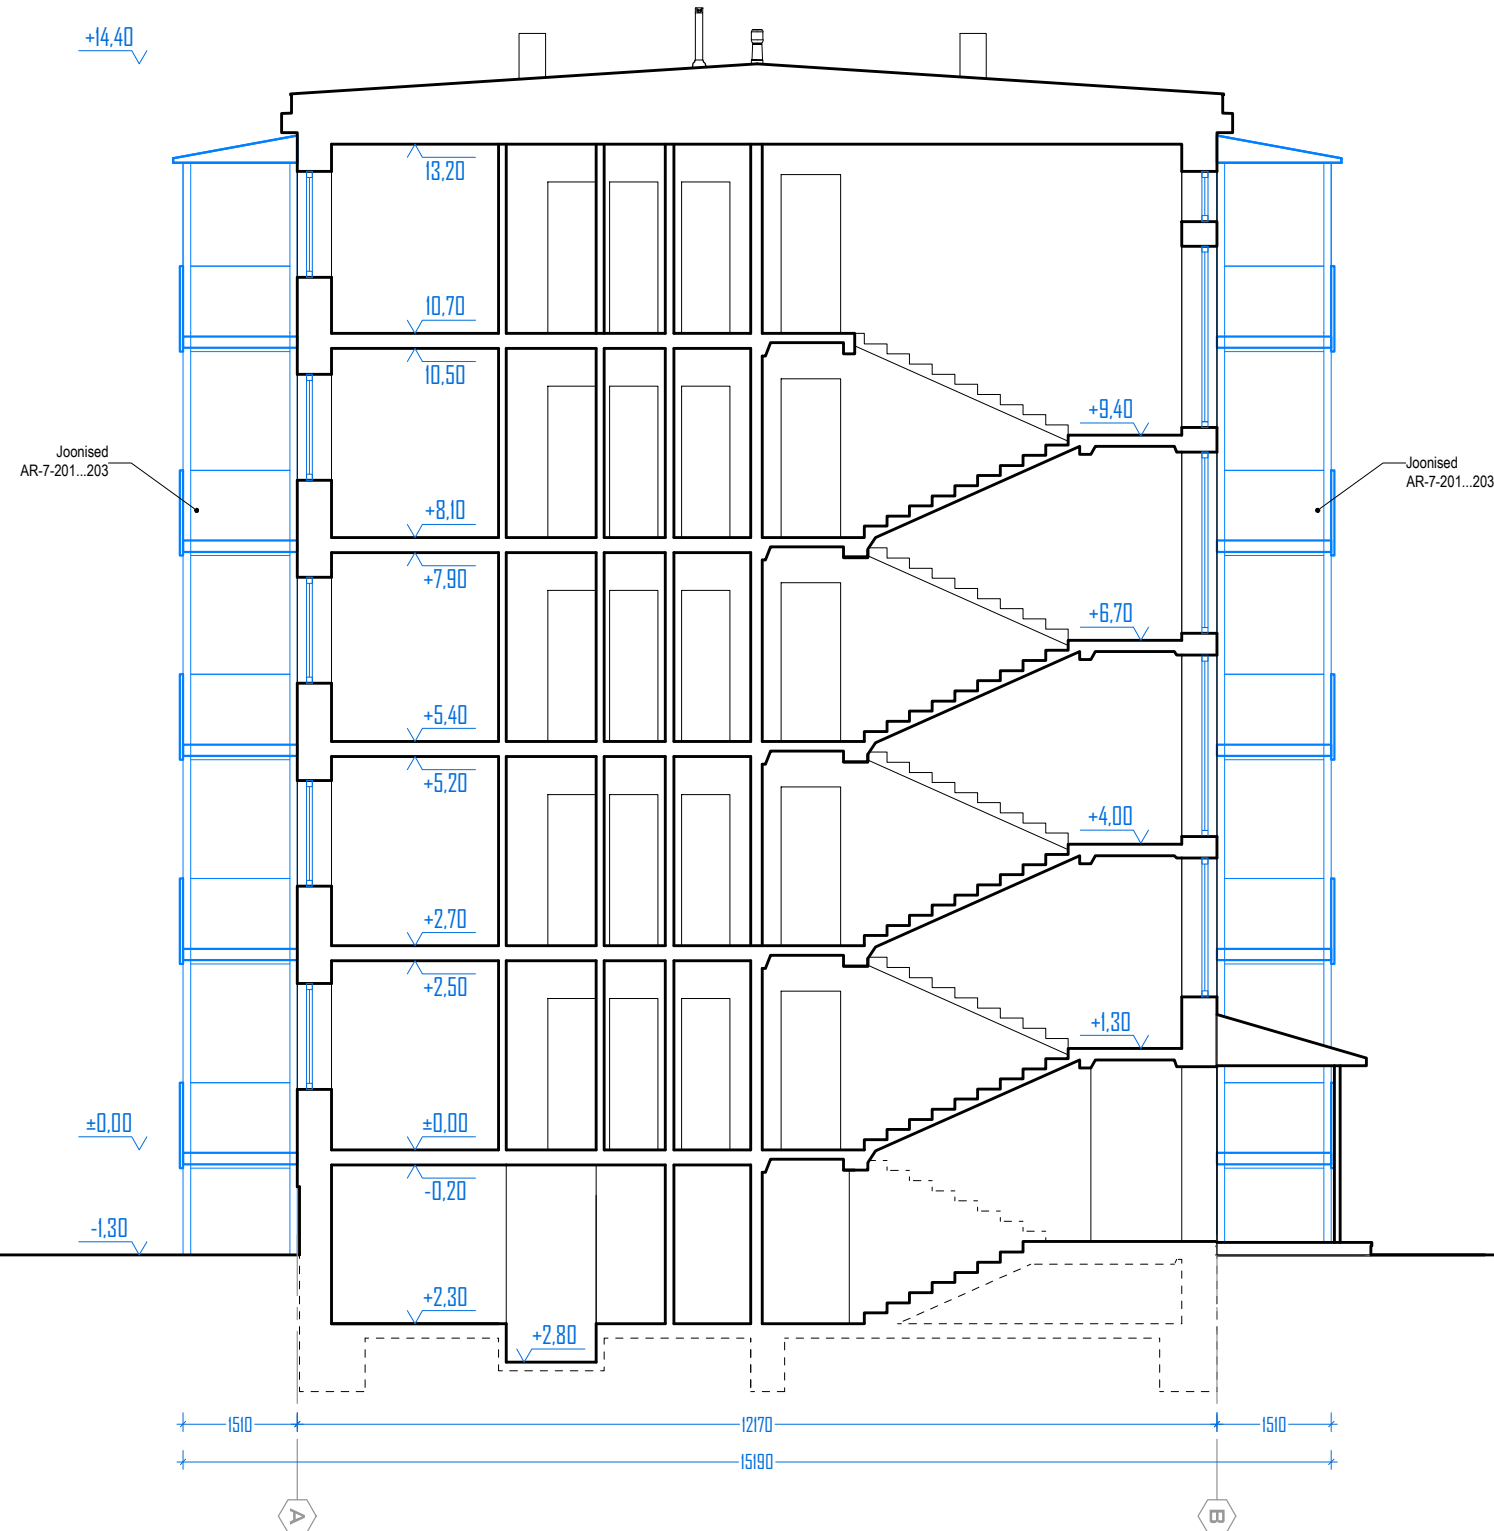

Projekti nimetus:	KORTERELAMU REKONSTRUEERIMINE OSA - ARHITEKTUUR	Stadium:	PP	Tunnus:	AR
Objekti asukoht:	TALLINN, HARJU MAAKOND	Töö number:	2443	Version:	v01
Joonise nimetus:	VAATED KÜLGEDELT JA LÕIGE 1-1	Kuupäev:	21.11.2024	Joonise nr.	AR-6-03
		Mõõtkava:	1:100		