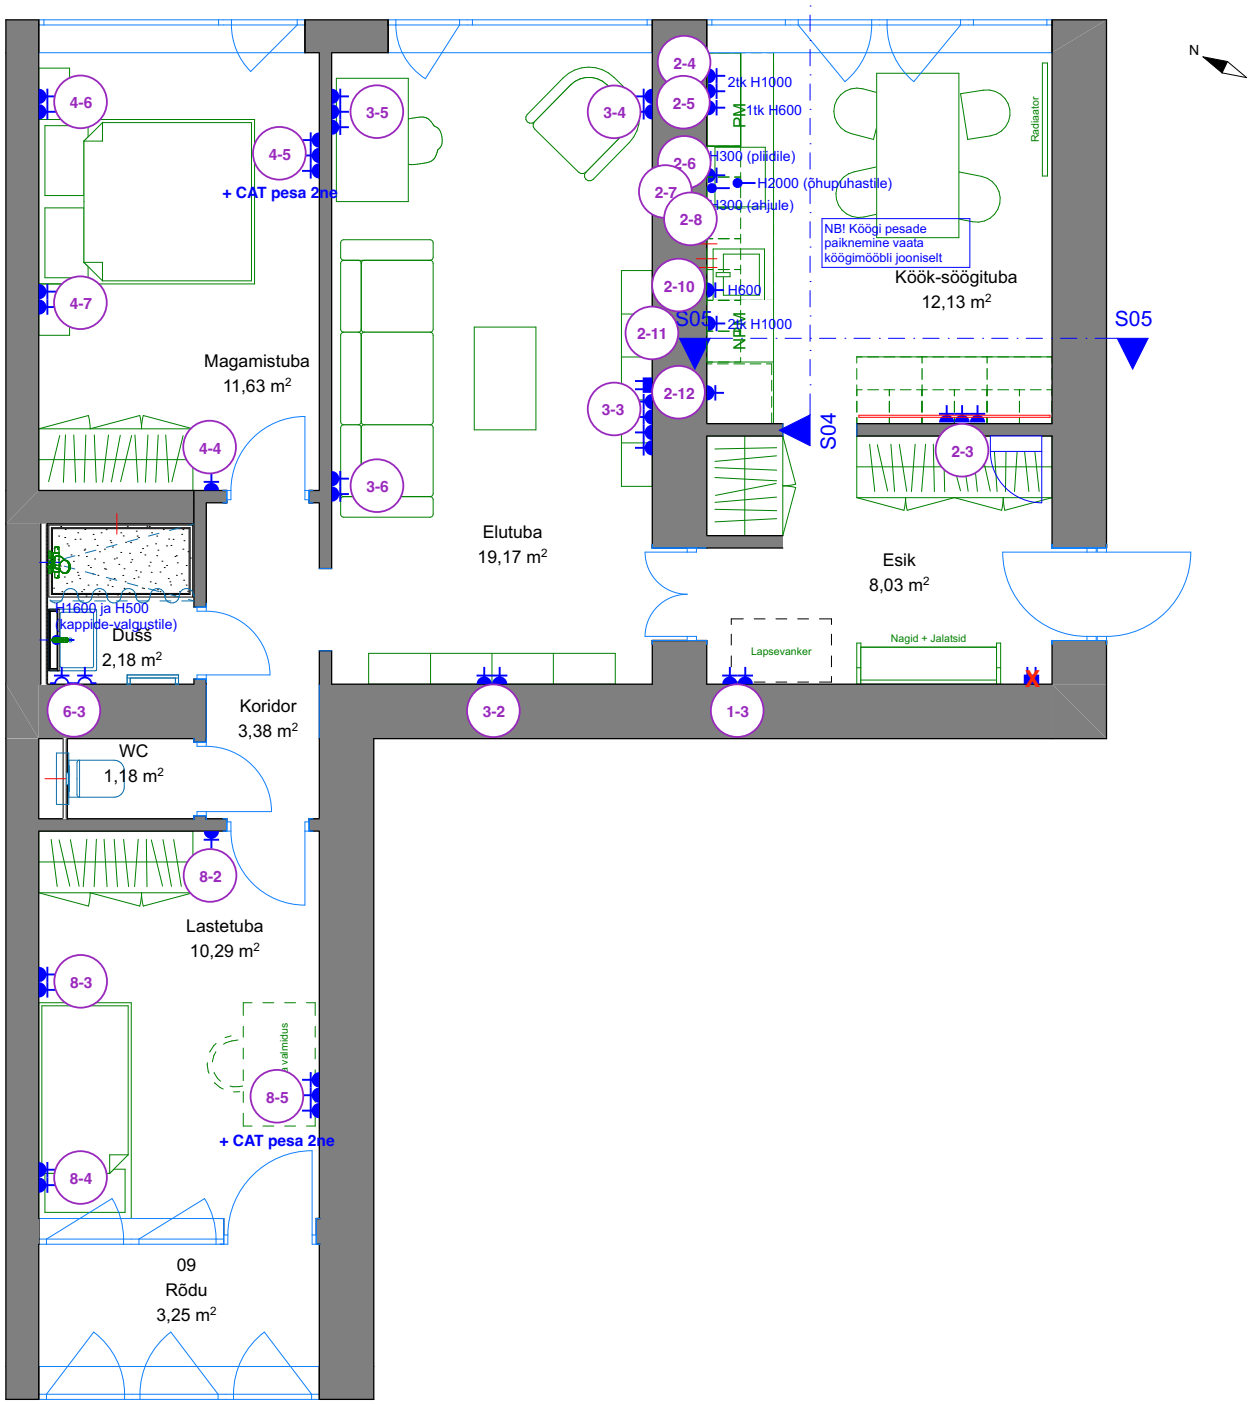

ELEKTER

- Pistikupesa (süvispaigaldus)
- Pistikupesa IP44 kaanega (süvispaigaldus)
- Elektri toiteots (kaablivaru 1m)
- CAT pesa 2ne (süvispaigaldus)
- Korteri elektrikilp (selle alla jooksevad CAT kaablid kokku)

MÄRKUSED:
1. Kõrvuti paiknevad pistikupesad ning valgustite lülitid paigaldatakse ühtsesse raami
2. Pistikupesade paigalduskõrgus 200mm põrandast kui pole märgitud teisiti.
3. Pistikupesade seeria täpsustub

Nr	SA-4.01
Etapp	EP
	15.07.2023