


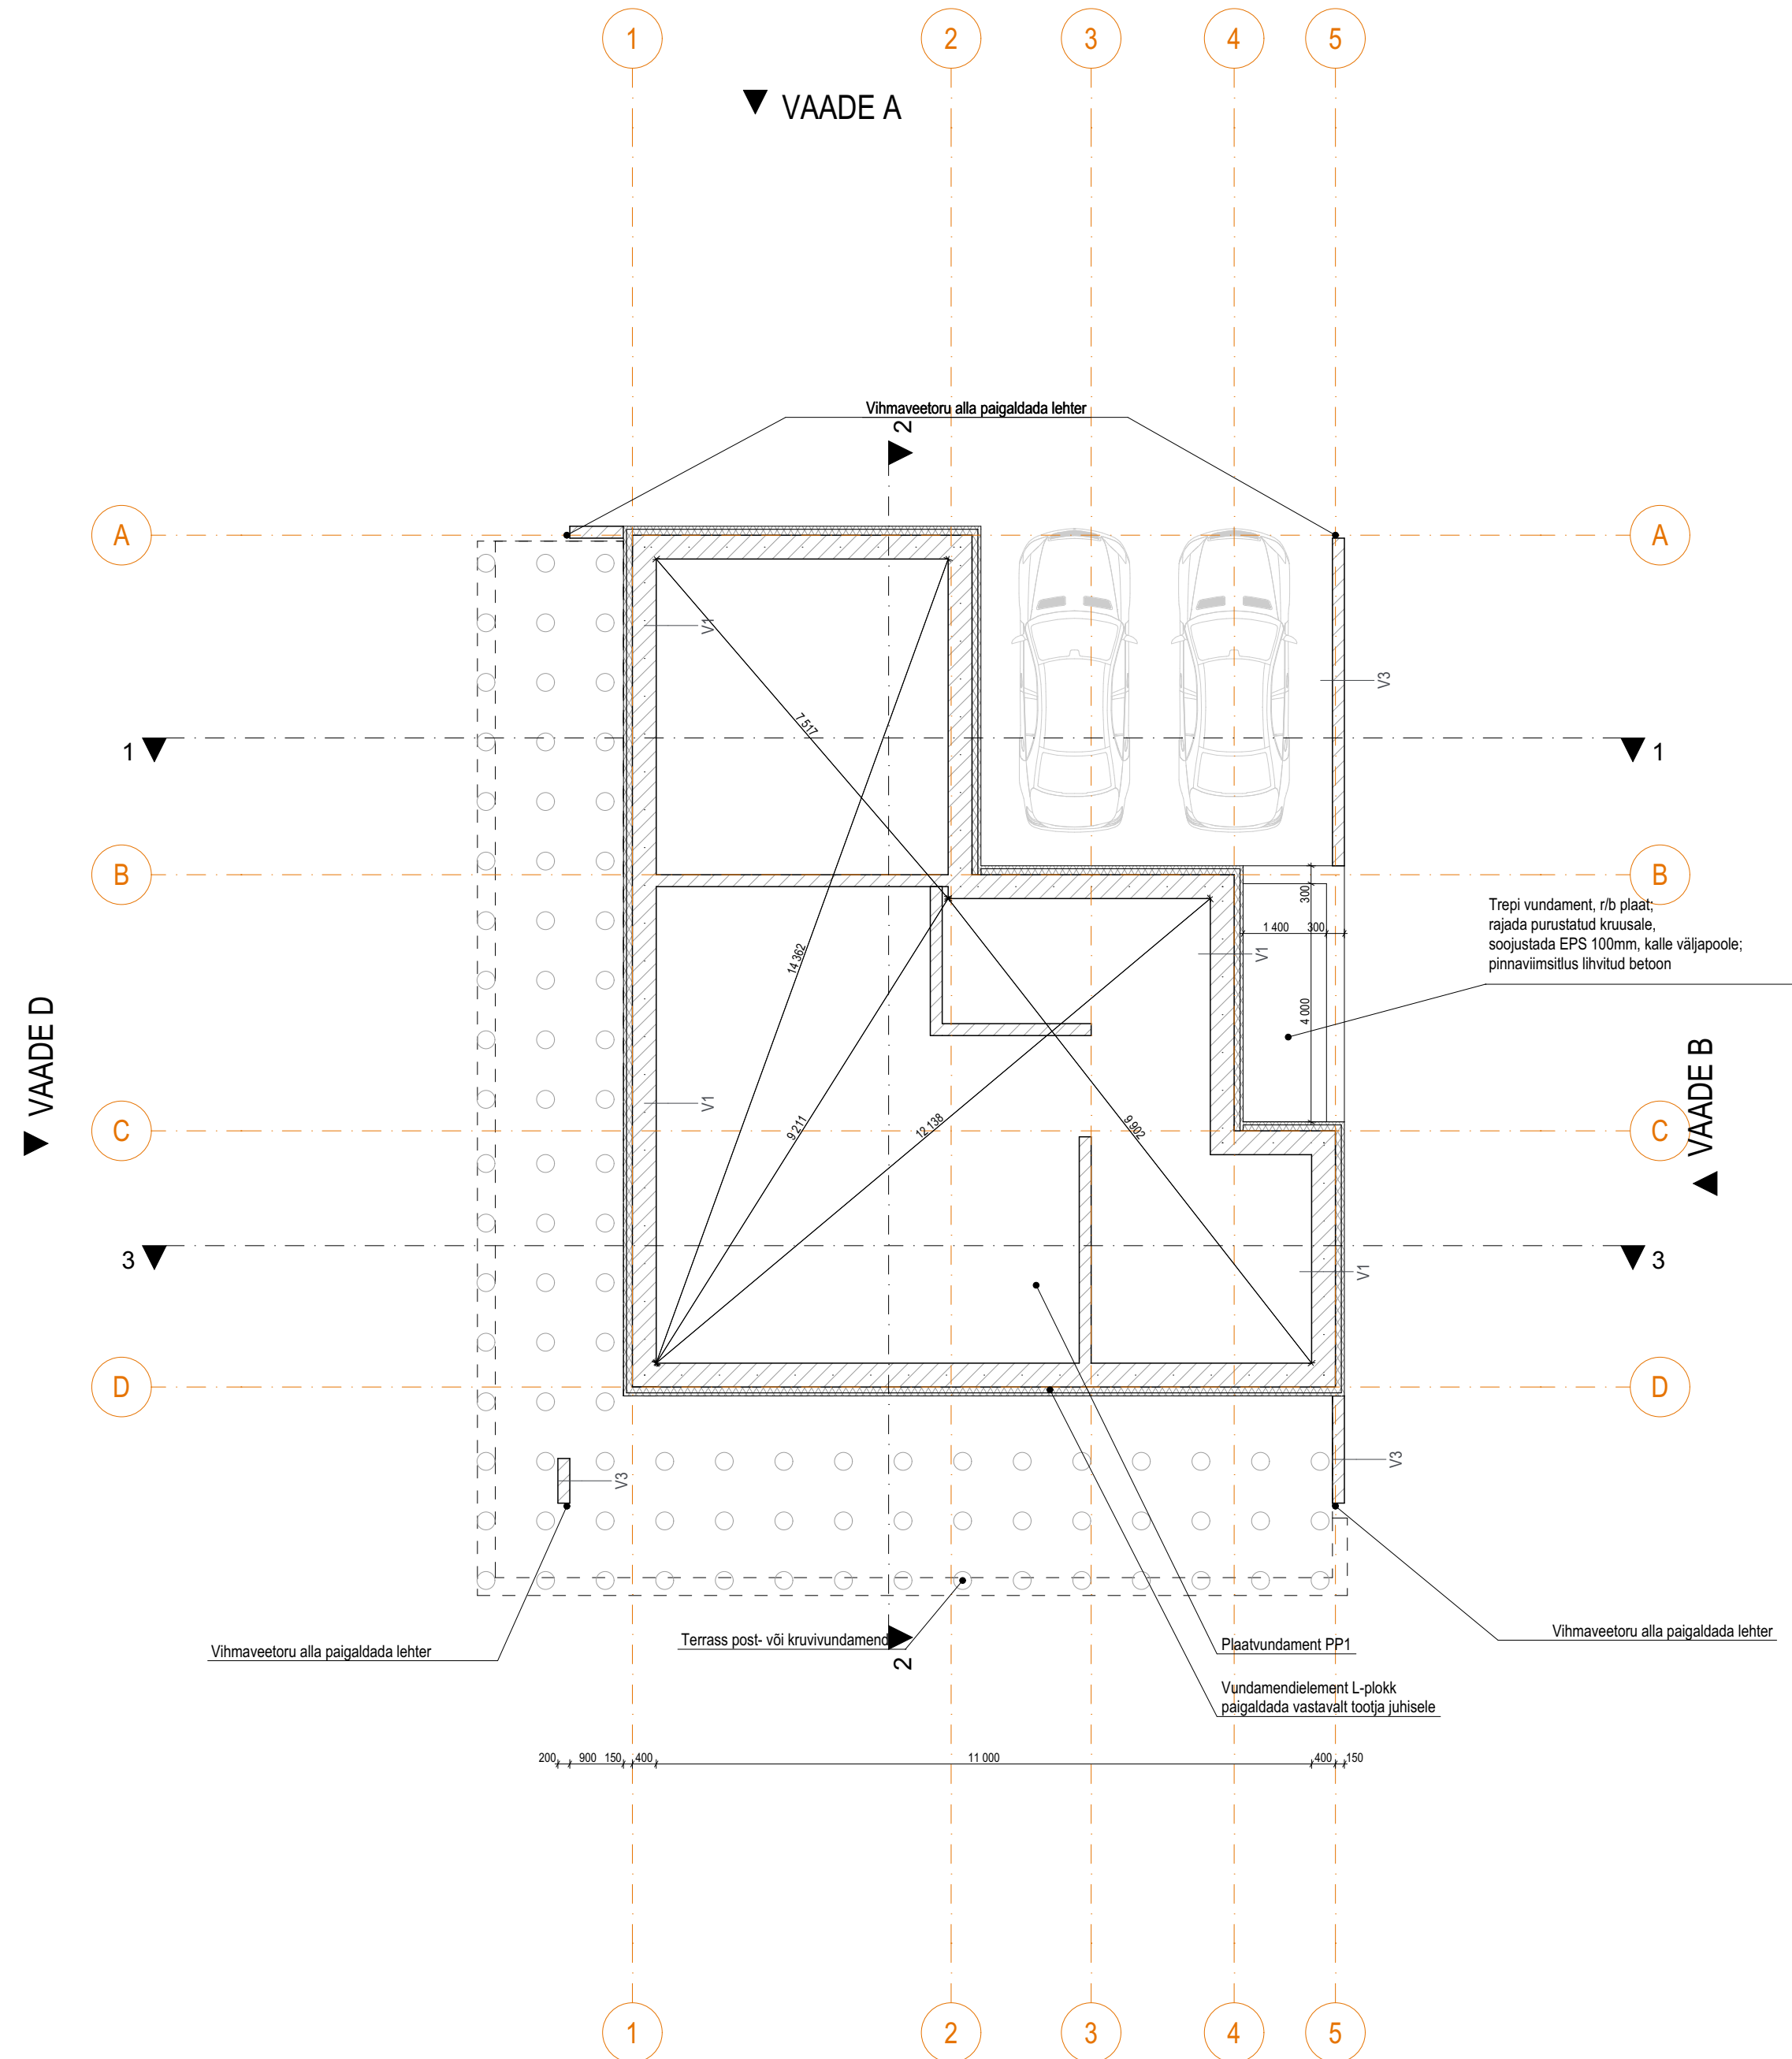

PP1
Põrandakate
Armeeritud betoon (põrandaküttega) 100mm
PE-kile
EPS120 soojustus 300 mm
Radoonitõkketile
Tihendatud liivalus

PP2
Põrandakate
Armeeritud betoon (elektrikaabliga) 80mm
PE-kile
EPS120 soojustus 200mm
Radoonitõkketile
Tihendatud liivalus

PP3
Armeeritud betoon 80mm
PE-kile
EPS120 soojustus 100mm
PE-kile
Tihendatud liivalus

V1
Tsementkiudplaat
Hüdroisolatsioon
EPS 100 lisasoojustus 50mm
L-plokk EPS 100mm
R/B vundament

V2
Tsementkiudplaat
Hüdroisolatsioon
EPS 100 100mm
Fibo 5 plokk 200mm

V3
Tsementkiudplaat
Hüdroisolatsioon
Fibo 5 plokk 200mm

Projekti nimetus	Projekti staadium			
ÜSIKELAMU JA ABIHOONE		Eelprojekt		
Aadress	Tiskre küla, Harku vald, Harjumaa			
Tellija	Eraisik			
Joonis	VUNDAMENDIPLAAN			
Töö nr	Leht	Kpv	Mööt	
2508	AR-5-01	27.10.2025		1:100