


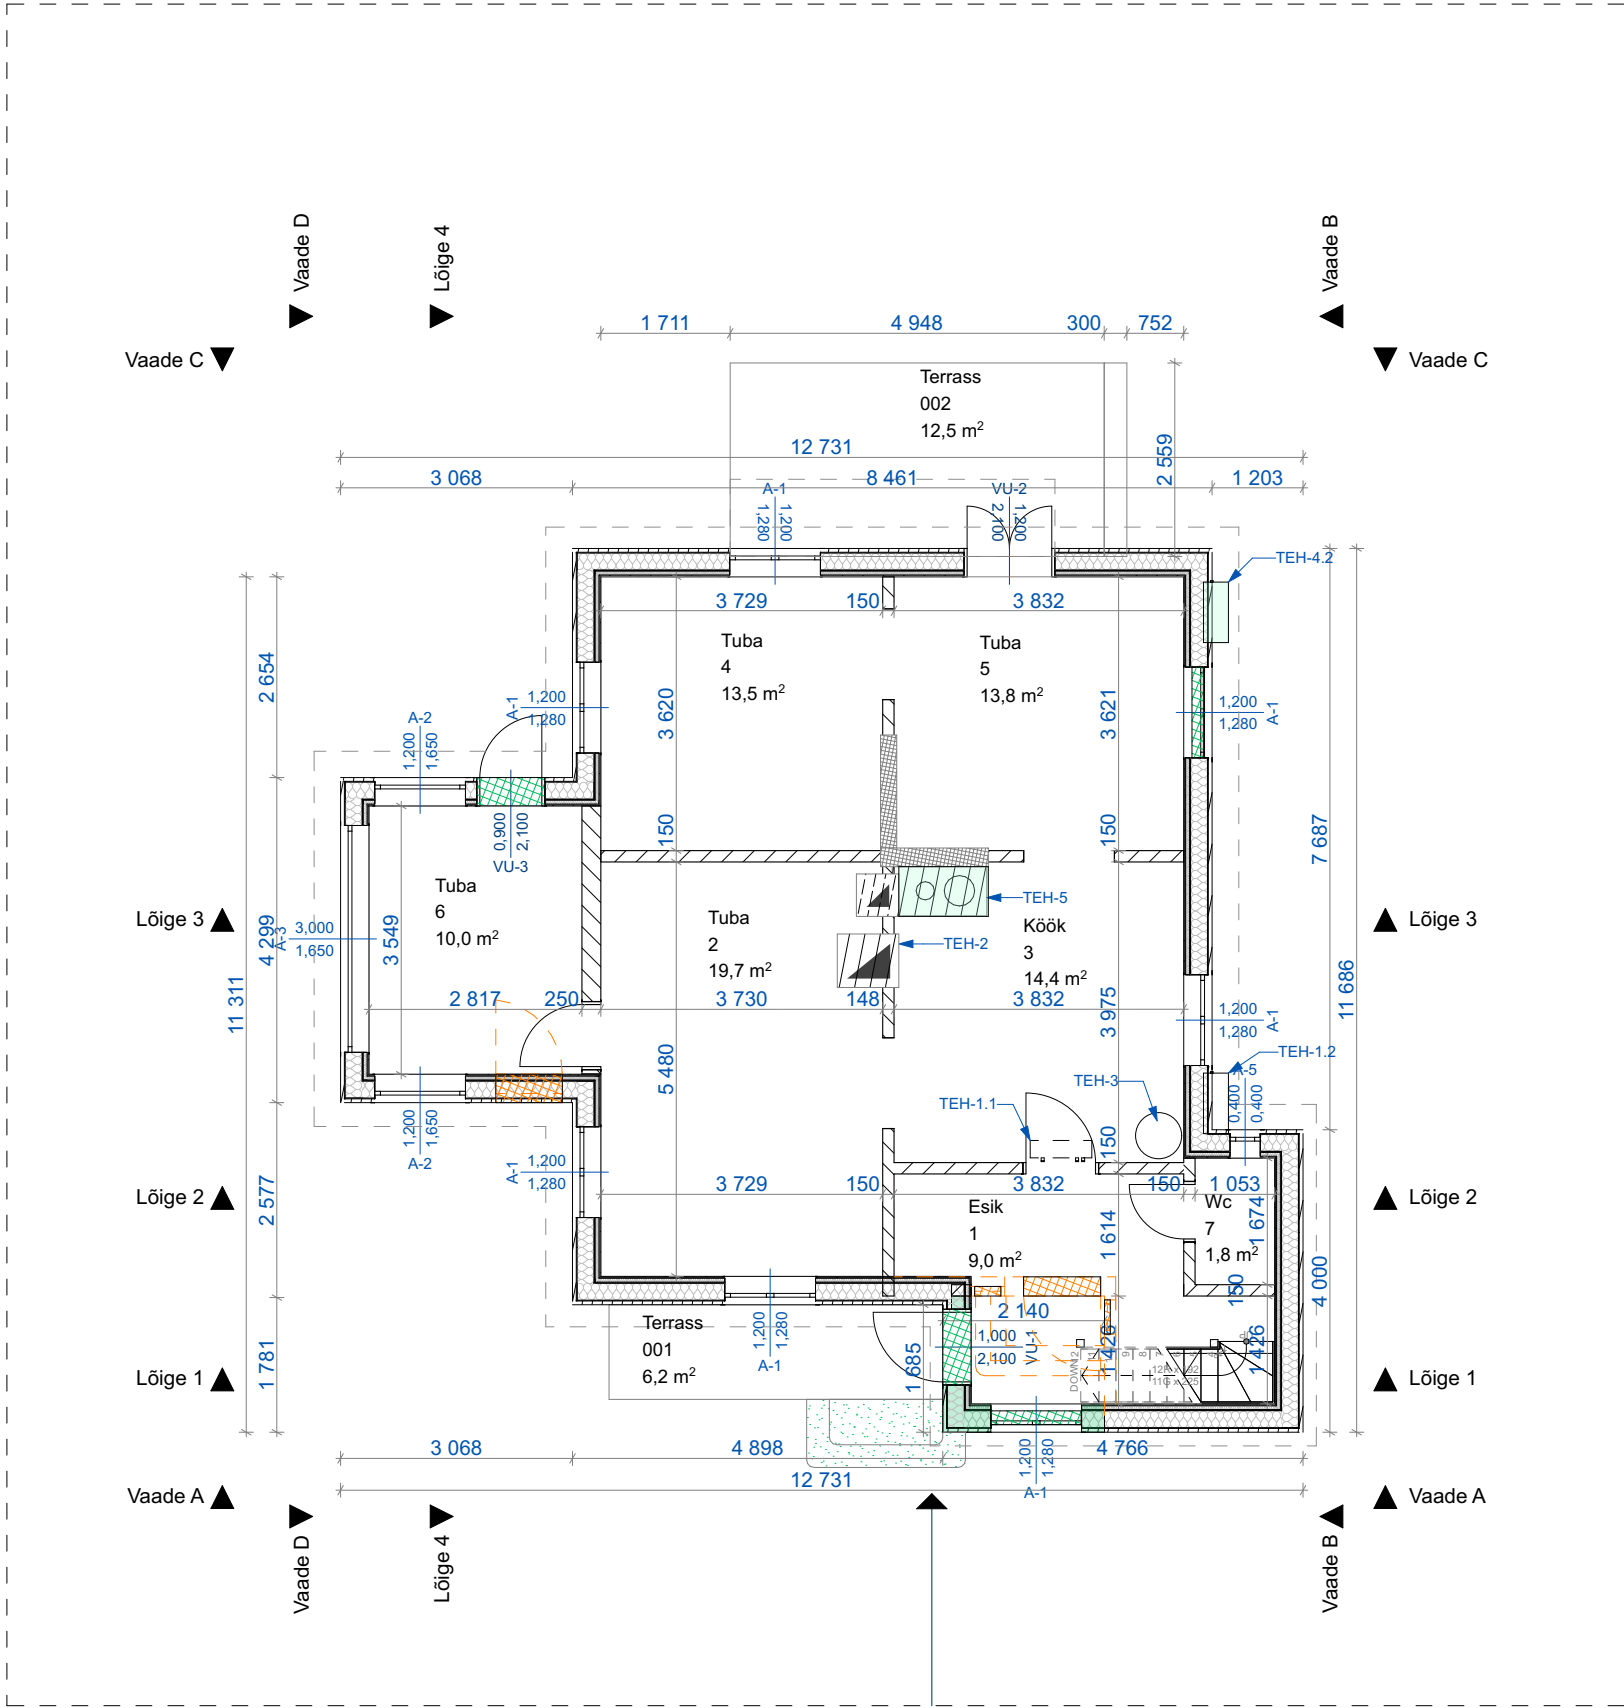

MÄRKUSED	
	Olemasolevad seinad
	Lammutatavad seinad
	Vana ukse/akna asukoht
	Ehitatavad seinad
	Uue ukse/akna asukoht

PROJEKTIJÄRGNE ELURUUMIDE PIND		
NR	RUUMI NIMETUS	PINDALA
Esimene korrus		
1	Esik	9,0
2	Tuba	19,7
3	Köök	14,4
4	Tuba	13,5
5	Tuba	13,8
6	Tuba	10,0
7	Wc	1,8
		82,2 m²
Teine korrus		
8	Tuba	11,3
9	Tuba	23,7
10	Tuba	10,4
11	Esik	4,2
		49,6 m²
		131,8 m²

PROJEKTIJÄRGNE	
EHITISEALUNE PIND	107,4
EHR OL-OL	
EHITISEALUNE PIND	107,4

ELURUUMIDE PIND EHR OL-OL		
NR	RUUMI NIMETUS	PINDALA
Esimene korrus		
1	Esik	6,2
2	Tuba	19,7
3	Köök	14,4
4	Tuba	13,5
5	Tuba	13,8
6	Tuba	10,0
7	Wc	1,8
		79,4 m²
Teine korrus		
8	Tuba	13,3
9	Tuba	18,1
		31,4 m²
		110,8 m²

OL-OL TEHNOSEADMED	
Tähis	Märkused
TEH-1.1	Õhksoojuspump. Juhitav wifi kaudu
TEH-1.2	Õhksoojuspumba välisosa
TEH-2	Plekkahi
TEH-3	Elektri boiler

UUED TEHNOSEADMED	
Tähis	Märkused
TEH-4.1	Õhksoojuspump. Juhitav wifi kaudu. Mitsubishi Electric MSZ-RW35VG- SC või analoog
TEH-4.2	Õhksoojuspumba välisosa
TEH-5	Puupliit, paigaldus vana puupliidi asukohale
TEH-6	Soojustagastusega ventilatsioonisüsteem, asukoht vastavalt süsteemi nõudmistele. Domekt R500, soojustagasti tüüp rootor - või analoog