


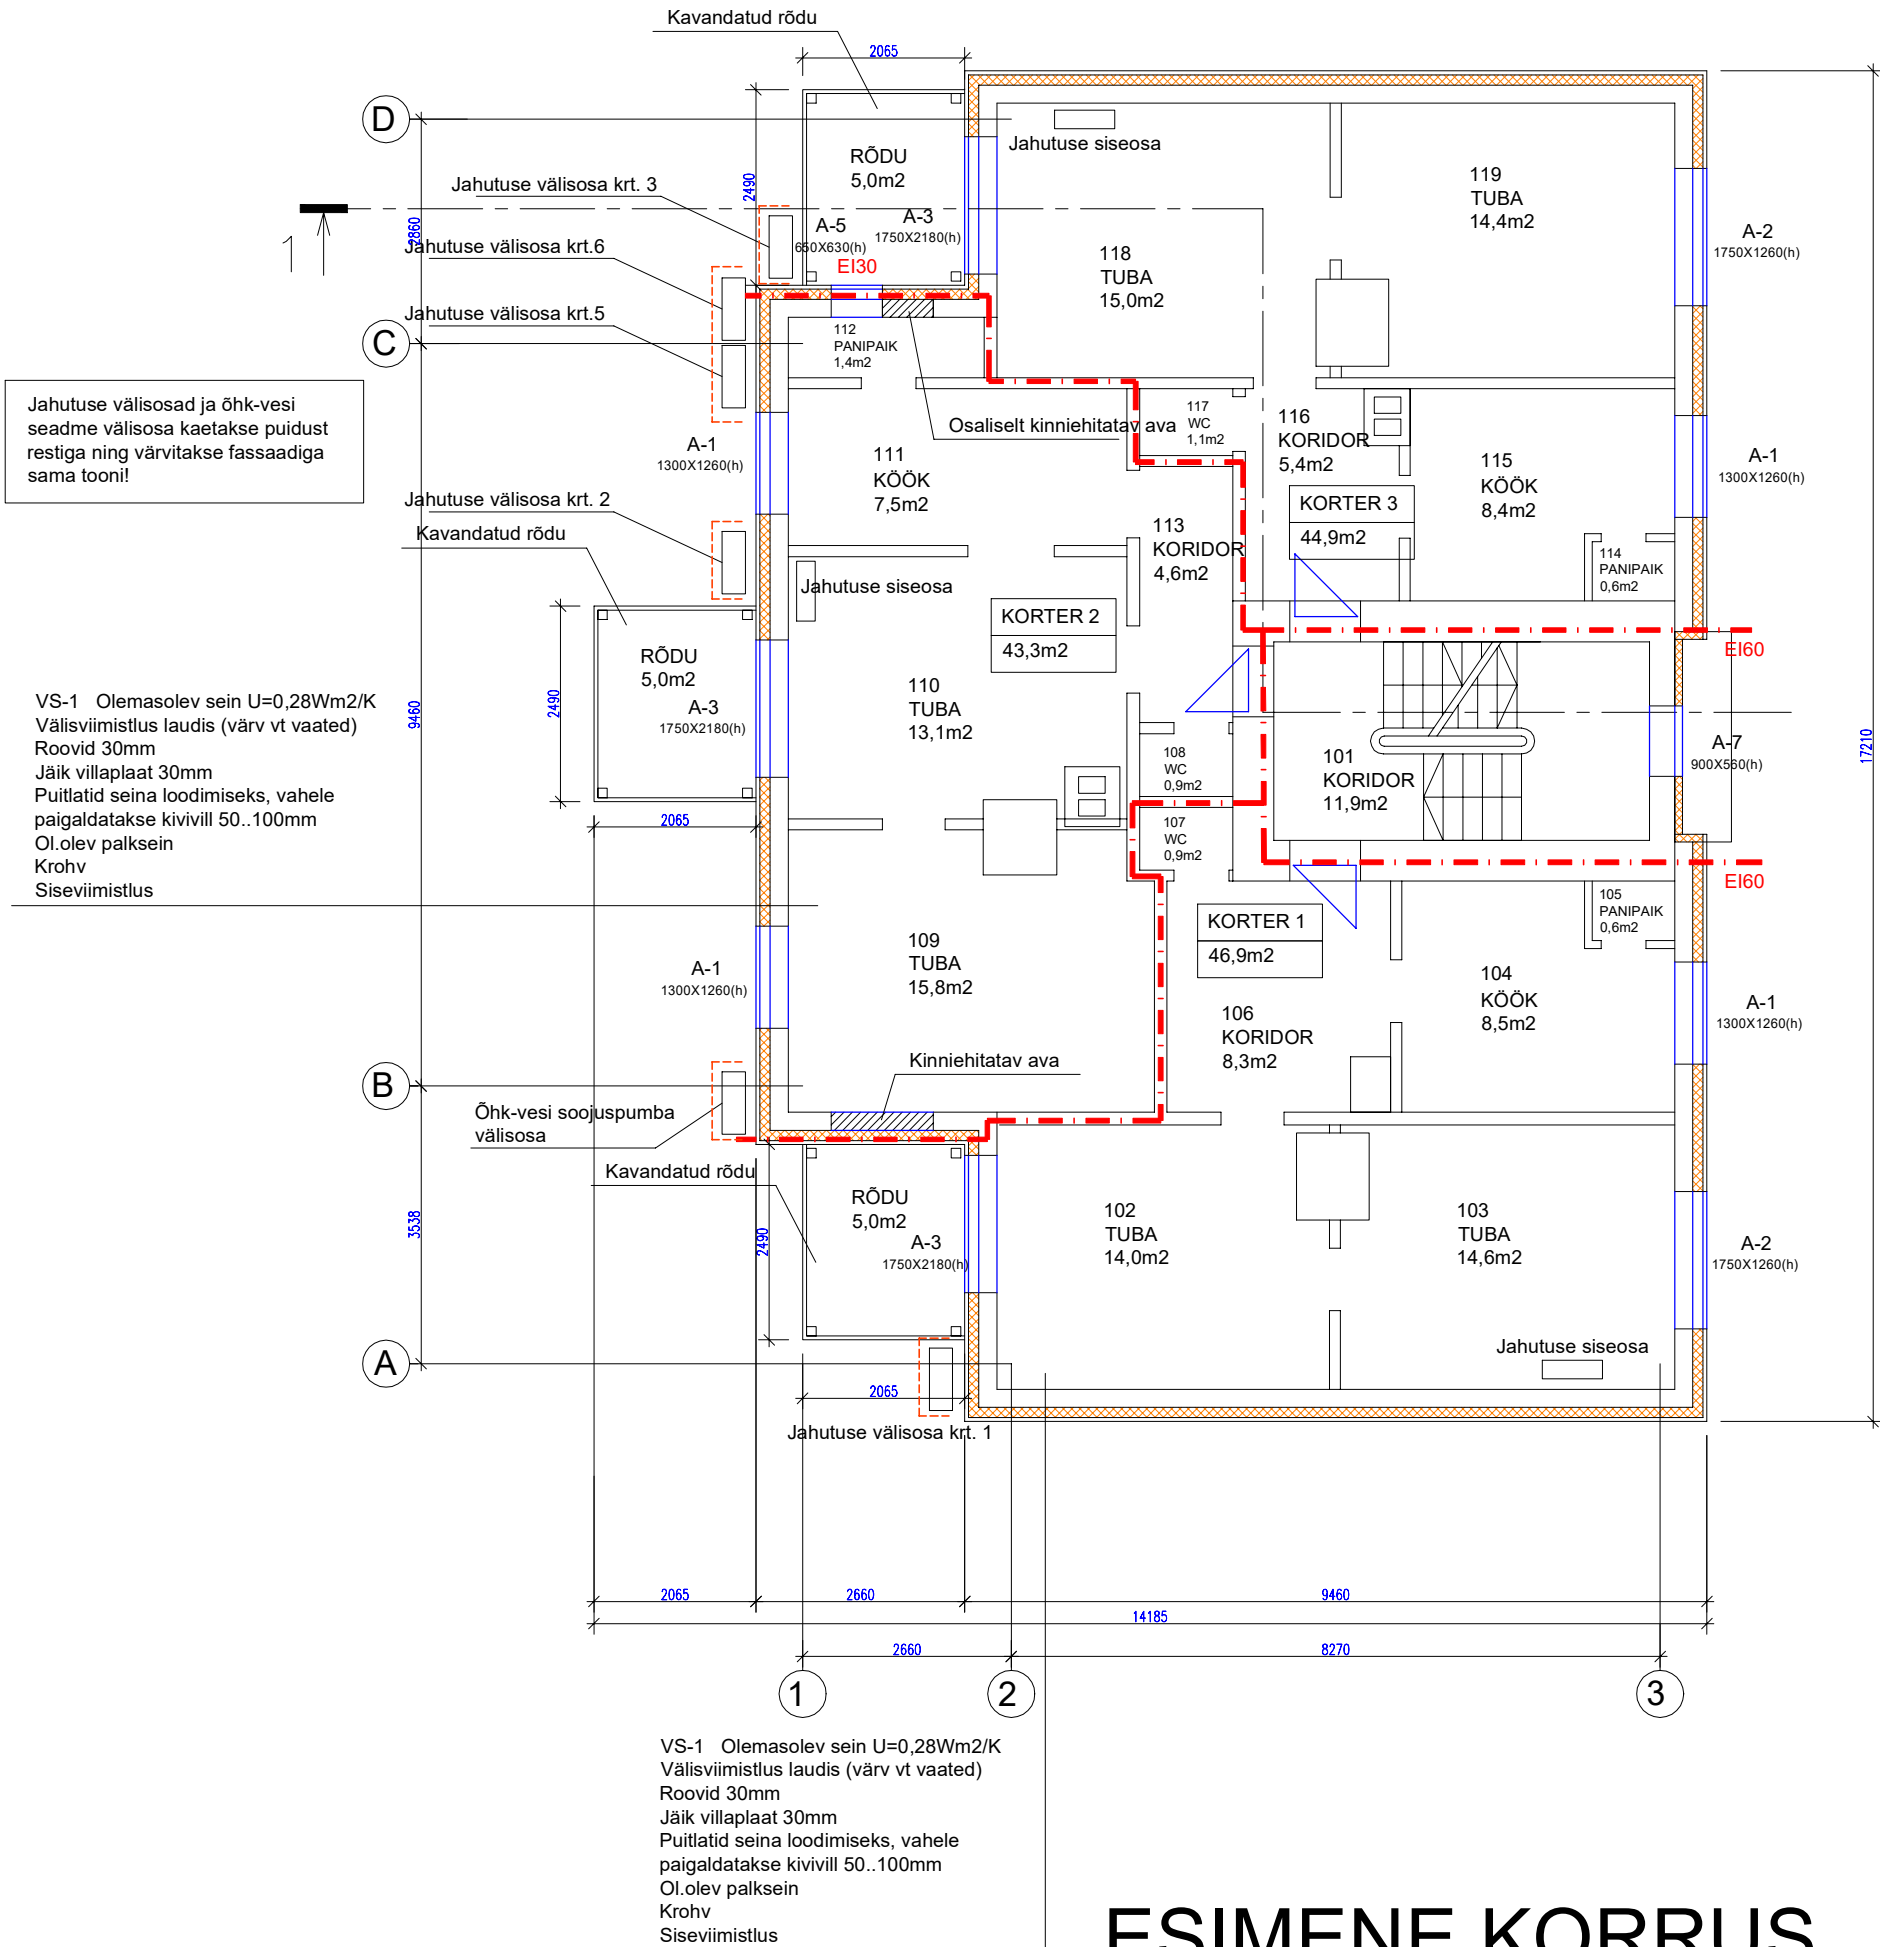

RUUMIDE INFOTABEL

RUUMI NIMETUS	RUUMI SUURUS M²
101 KORIDOR	11,9
102 TUBA	14,0
103 TUBA	14,6
104 KÖÖK	8,5
105 PANIPAİK	0,6
106 KORIDOR	8,3
107 WC	0,9
KORTER 1	46,9
108 WC	0,9
109 TUBA	15,8
110 TUBA	13,1
111 KÖÖK	7,5
112 PANIPAİK	1,4
113 KORIDOR	4,6
KORTER 2	43,3
114 PANIPAİK	0,6
115 KÖÖK	8,4
116 KORIDOR	5,4
117 WC	1,1
118 TUBA	15,0
119 TUBA	14,4
KORTER 3	44,9
ESIMENE KORRUS KOKKU	147,0

ELAMU KOKKU 482,9

MÄRKUSED:

KÕIK MÕÕDUD KONTROLLIDA JA TÄPSUSTADA KOHAPEAL ENNE TÖÖDE TEOSTAMIST!

KONSTRUKTIIVSE LAHENDUSE KOHTA TULEB KOOSTADA TÖÖJONISED.

ERINEVUSED JOONISTEL JA/VÕI SELETUSKIRJAS TULEB TÄPSUSTADA PROJEKTI AUTORIGA.

EHITAJA POOLT KONTROLLIDA KÕIGI MATERJALIDE VAJALIKE SERTIFIKAATIDE OLEMASOLU.

KÕIK MATERJALID PAIGALDADA VASTAVALT TOOTJAFIRMA ETTEKIRJUTUSTELE.

MATERJALIDE ASENDUSED KOOSKÕLASTADA PROJEKTI AUTORIGA.

KOMMUNIKATSIOONI TORUDE JA AVADE ASUKOHAD TÄPSUSTADA!

- OLEMASOLEV SEIN
- LIKVIDEERITAV SEIN
- KINNIEHITATAV AVA
- UUS KONSTRUKTSIOON

NR.	KUUPÄEV	NIMI	SELETUS

EHITUSTÖÖDE LIIK

LAIENDAMINE

OBJEKT JA AADRESS

KORTERELAMU LAIENDAMINE JA REK.
TARTU

TELLIJA

JOONISE NIMI

ESIMENE KORRUS

TÖÖ NR.	PROJ. STADIUM	KUUPÄEV	MÕÖTKAVA
T-19/2022	EP	08.09.2022	1:100
FAILI NIMI			JOONISE NR.
EP.dwg			LEHT-3