


Põhiplaan

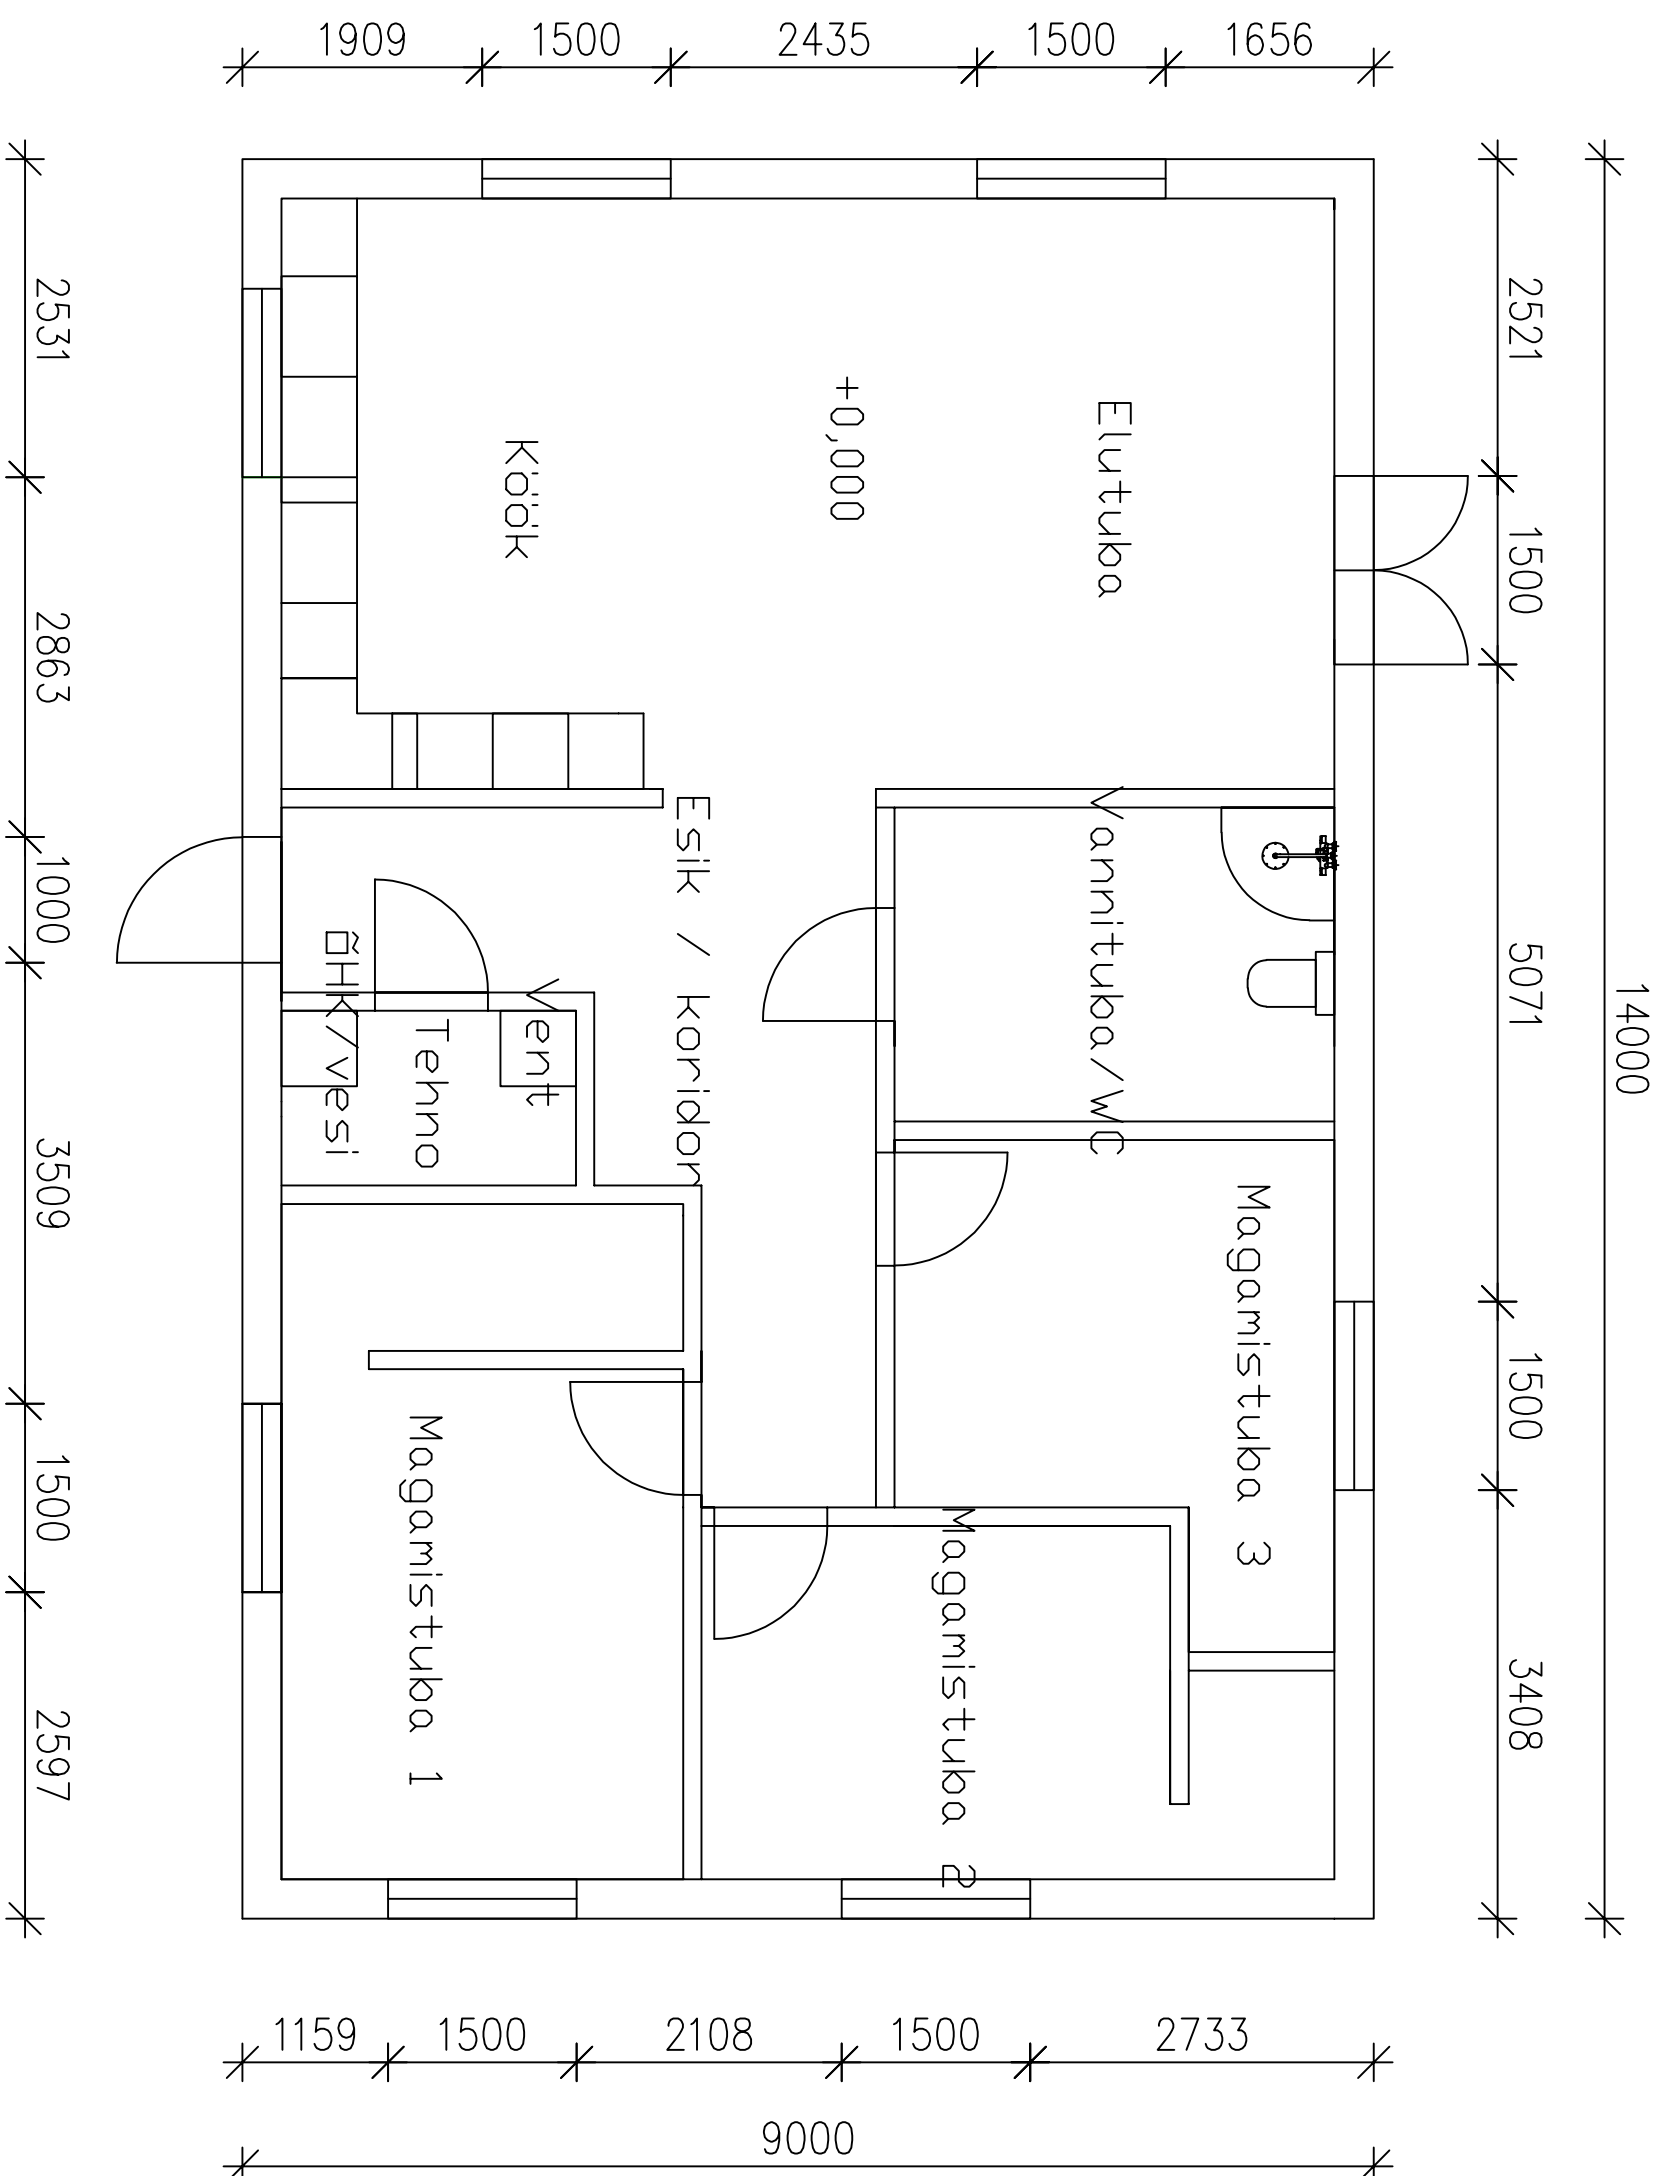

Elutuba/Köök 39,3 m?
Esik / koridor 14,2 m?
Tehno 3,2 m?
Magamistuba 1 16,8 m?
Magamistuba 2 12,4 m?
Magamistuba 3 11,5 m?
Vannituba WC 8,7 m?
Kokku 106,1 m?