
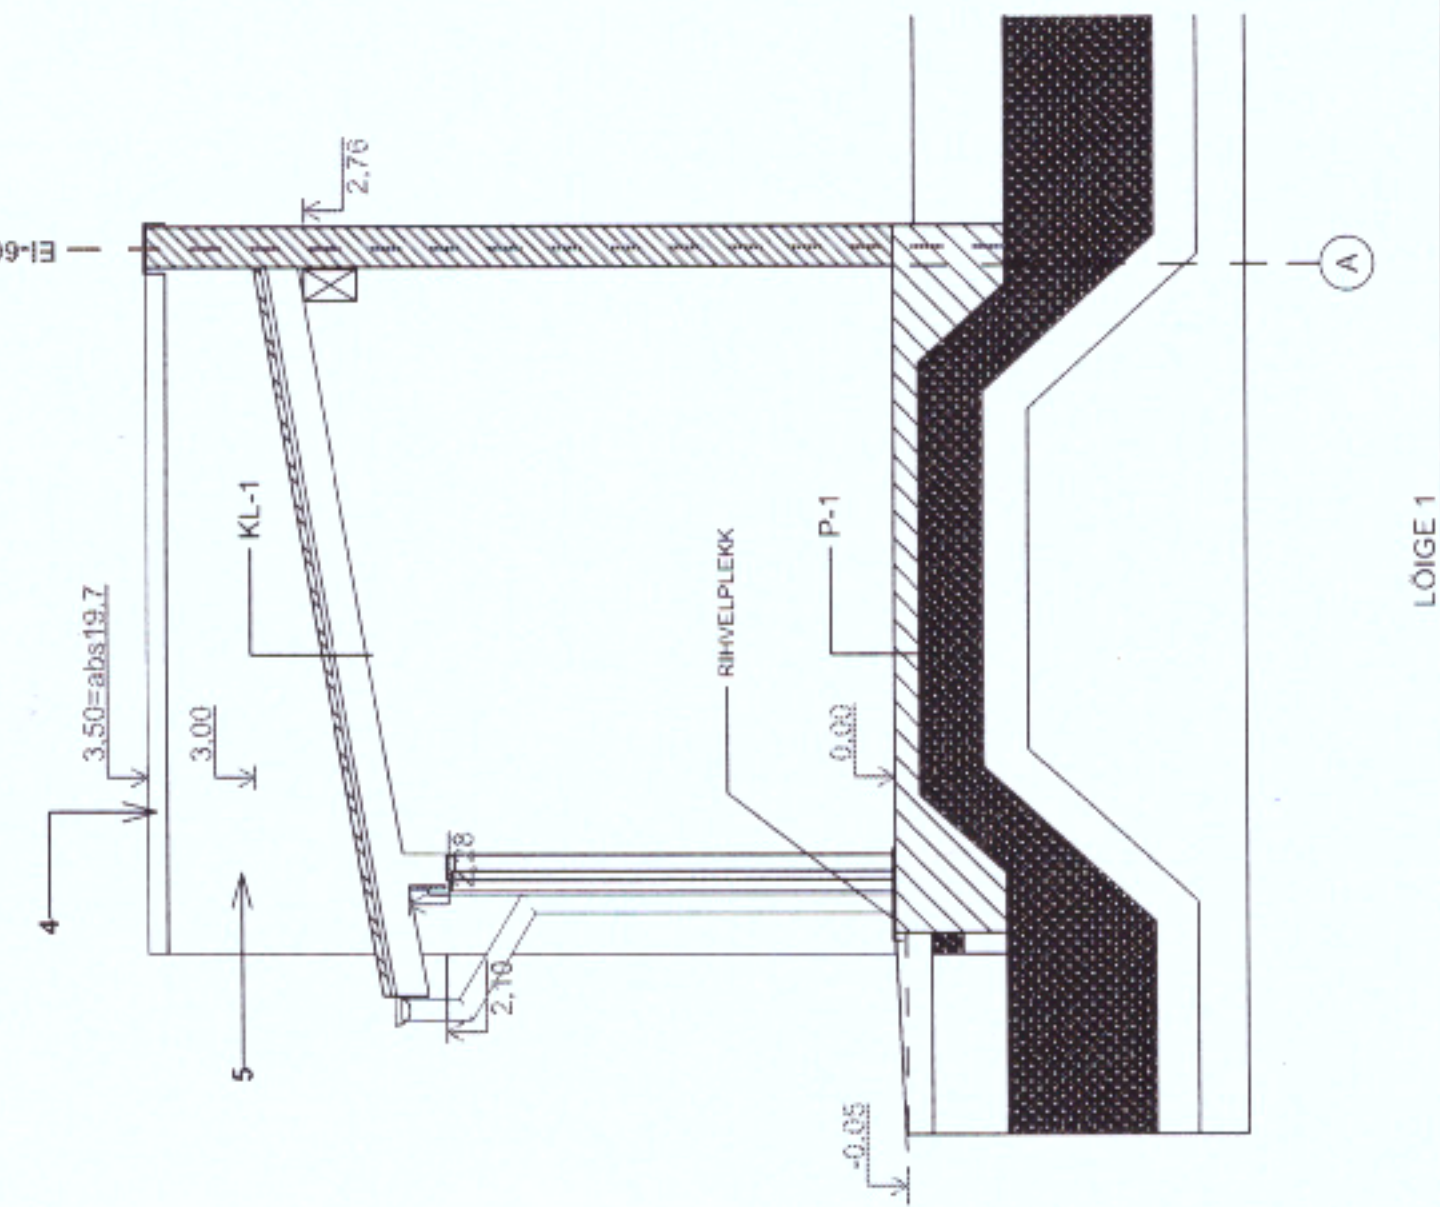


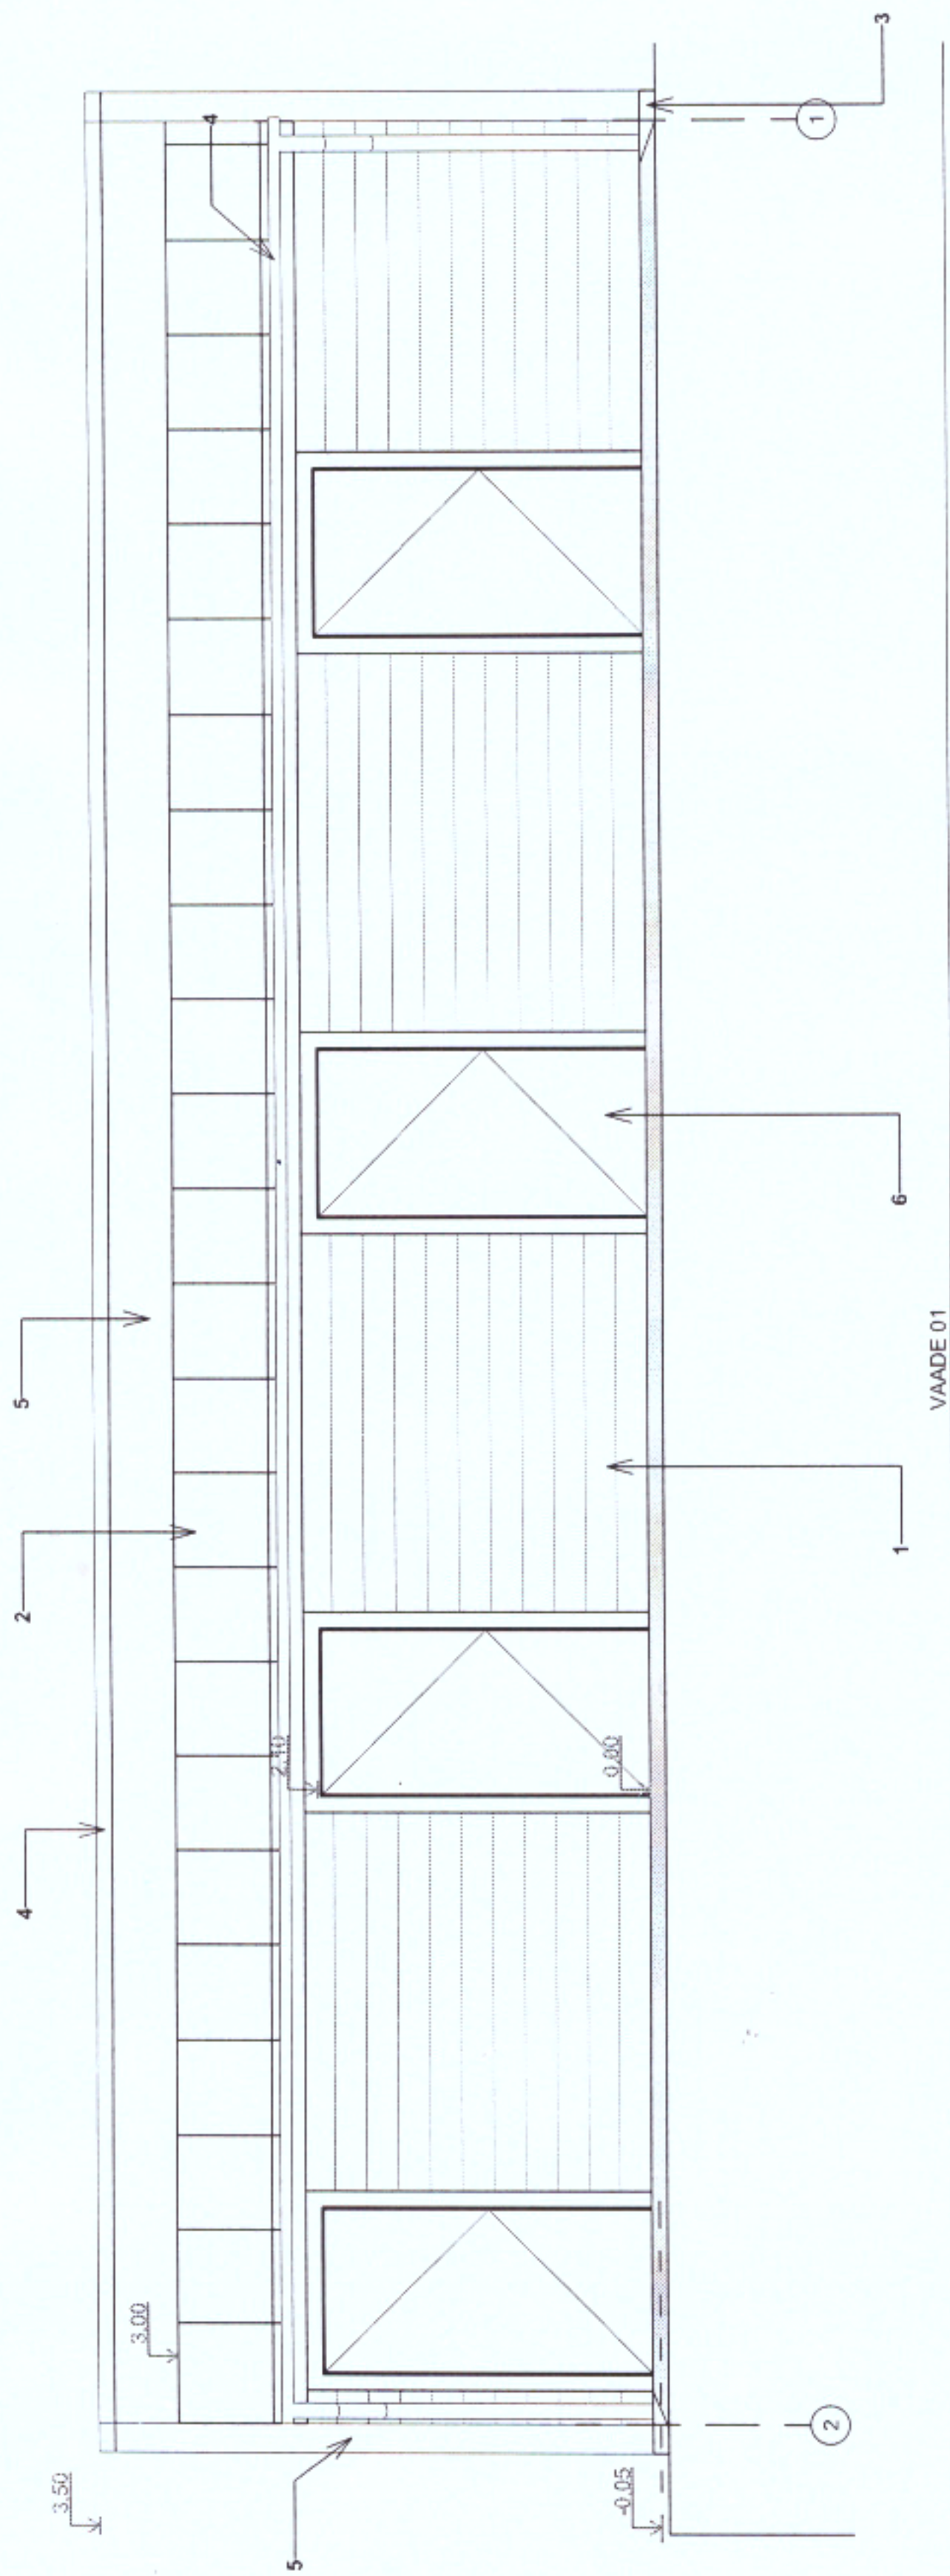

VÄLISVIIMISTLUSED

1. FASSAAD: HOR. VOODRILAUDIS, UYT0. 21x145 mm, TOON: ELEVANDILUU, RAL 1015
2. KATUS: VALTSPEKK, TOON: TUMEPRUUN, RAL 8022
3. SOKKEL: BETOONPIND, TOON: NATURAALNE
4. KATTEPLEKID, VIHMAVEETORUD, KATUSETARVIKUD, TOON: TUMEPRUUN, RAL 8022
5. TUGIMÜÜR, PUHASVUUK, TOON: NATURAALNE
6. UKSED: PUIT, PUNAKAS PRUUN, RAL 8015

MÄRKUSED:

1. HOONE ±0.00=16.20 m ABS
2. KÄESOLEVAT JOONIST KÄSITLEDA KOOS PROJEKTI TEISTE OSADE JOONISTE, EHTUSKIRJELDUSE JA SPETSIFIKATSIOONIDEGA.
3. VASTUOLU ILMNEMISEL KÄESOLEVA JOONISE NING ARHITEKTUURSE VÕI MISTAHES MUU PROJEKTI OSA JOONISTE, SPETSIFIKATSIOONIDE VÕI EHTUSKIRJELDUSE VAHEL TULEB KOHESELTE TEAVITADAARHITEKTI VÕI PROJEKTIJUHTI
4. KÄESOLEV JOONIS ON AUTORIKAITSE OBJEKT JA KUULUB ARHITEKT KR OÜ'LE

ARHITEKT KR

TOO
ABIHOONE EHTUSPROJEKT

TELLIA

ALLIN

ALLOR

JOONIS
VADE 01 JA LÖIGE 1

FORMAAT

A3

STAADIUM
EELPROJEKT


TOO NÜ
KR250505

MOONIKAVA
1:50

LÖIGE 1

LEHT

AR-6-01

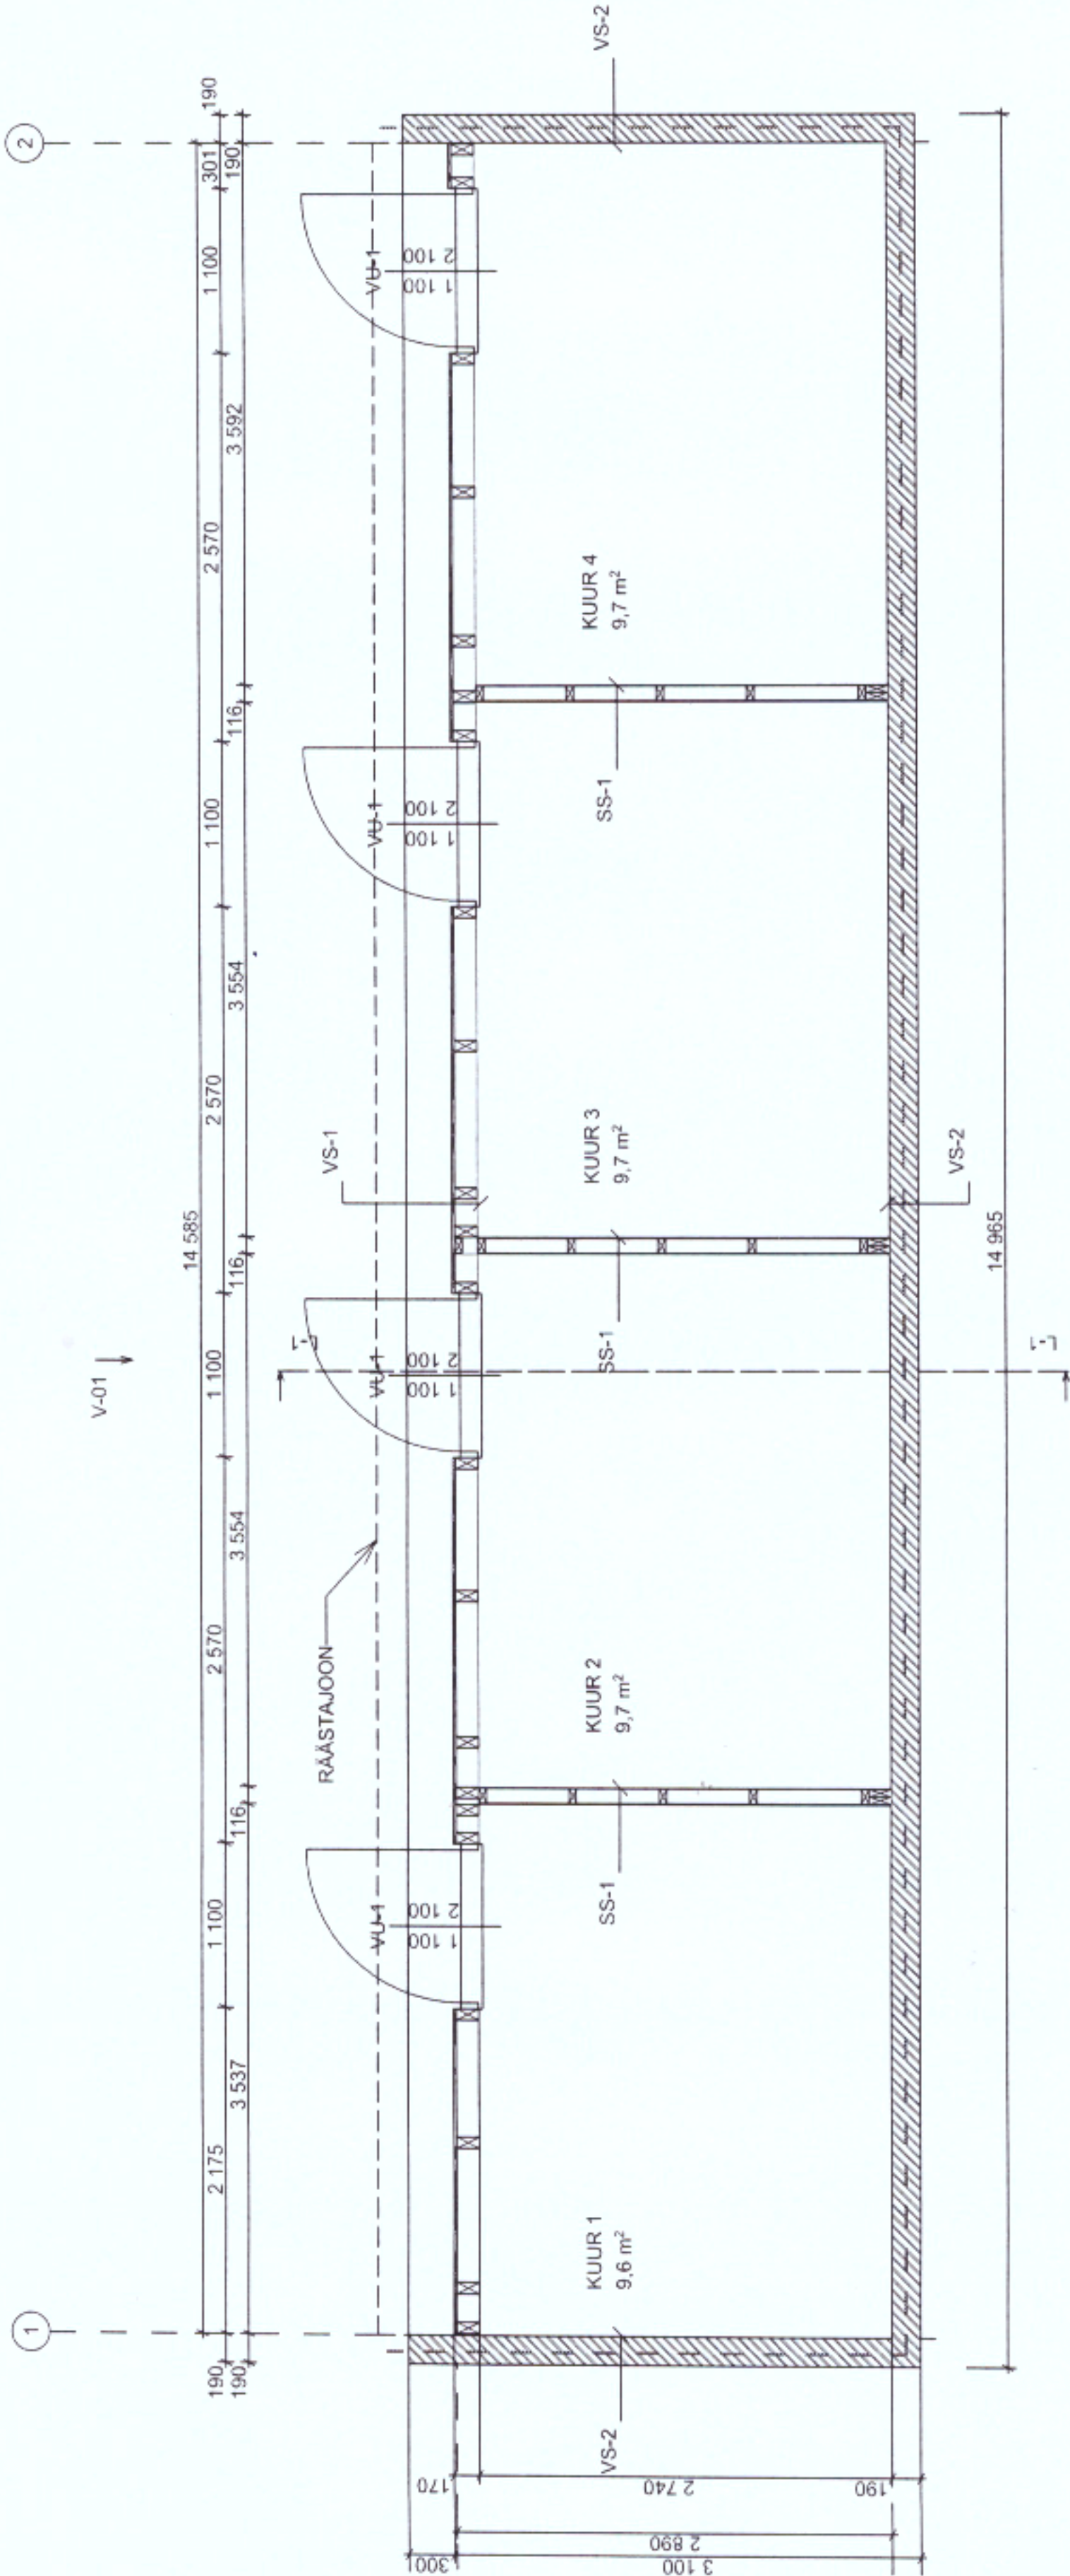

ESIMENE KORRUS

☐ TULETÖKKEMÜÜR EI-60

TÄHISTUSED

VS-1 (VÄLISSEIN)

- 1. FASSAAD: HOR, VOODRILAUDIS, UYT0, 21x145 mm, TOON: ELEVANDILUU, RAL 1015
- 2. TUULUTUS ROOVIDE VAHEL, 25X 100 MM, ROOVIDE SAMM 600 MM
- 3. TUULETÖKE, OSB PLAAT 10 MM
- 4. KARKASSIPOSTID, 75X150 MM, SAMM 600 MM

VS-2 (VÄLISSEIN)

- 1. BETOONPLOKK, TÄIDETUD COLUMBIA ÕONESPLOKK, 190 MM
- 2. VIIMISTLUS: NATURAALNE BETOON

SS-1(SISESEIN)

- 1. VIIMISTLEDA PEENSAETUD PUITLAUDADEGA 18x145 mm
- 2. SEINAKARKASS 45x95 mm, SAMM 600 mm
- 3. VIIMISTLEDA PEENSAETUD PUITLAUDADEGA 18x145 mm

NETOPINDALA

Nimetus	Pindala m ²
KUUR 1	9,6
KUUR 2	9,7
KUUR 3	9,7
KUUR 4	9,7
	38,7 m ²

MÄRKUSED:

- 1. HOONE ±0.00=16,20 m ABS
- 2. KÄESOLEVAT JOONIST KÄSITLEDA KOOS PROJEKTI TEISTE OSADE JOONISTE, EHTUSKIRJELDUSE JA SPETSIFIKATSIOONIDEGA.
- 3. VASTUOLU ILMNEMISEL KÄESOLEVA JOONISE NING ARHITEKTUURSE VÕI MISTÄHES MUU PROJEKTI OSA JOONISTE, SPETSIFIKATSIOONIDE VÕI EHTUSKIRJELDUSE VAHEL TULEB KOHESELTE TEAVITADA ARHITEKTI VÕI PROJEKTIJUHTI
- 4. KÄESOLEV JOONIS ON AUTORIKAITSE OBJEKT JA KUULUB ARHITEKT KR OÜ'LE

ARHITEKT KR

TOO
ABIHOONE EHTUSPROJEKT

TE 1111A

TALLINN

ALLKIRI

JOONIS

1. KORRUS

STAADIUM

EELPROJEKT

FORMAT

A3

TOO NÜ.

KR250505

VALJAPRINTIMISE/ SALVESTAMISE KUUPÄEV

21.10.2025

MOOTRAVA

1:50

LEHT

AR-5-01

3 ARHITEKTUURSE EHITUSLIKU OSA SELETUSKIRI

3.1 Ehitise üldandmed

Projekteeritud hoone on abihoone.

3.2 Ehitise tehnilised näitajad

Hoone pikkus	15,0 m
Hoone laius	3,1 m
Kõrgus	3,5 m
Suletud netopind	38,7 m ²
Korruste arv	1
Ehitisealune pind	46,4 m ²
Maapealne maht	131 m ³
Hoone põranda ±0.00	16,2 m abs
Hoone abs kõrgus	19,7 m abs
Kavandatav eluiga	50 a

3.3 Arhitektuurne üldlahendus

- Abihoonele on projekteeritud valtsplekist kattega ühe kaldega katus (10 kraadi). Katus varustatakse vihmavee äravoolu renni ja toruga. Hoone kolm välisseina moodi krundipiiri on tule müüri nõuetele vastavad. Hoovipoolne välissein on puitvoodriga.
- Abihoonel on neli boksi, mis on mõeldud esemete hoiustamiseks.

3.4 Välisviimistlus

1. FASSAAD: HOR. VOODRILAUDIS, UYT0, 21x145 mm, TOON: ELEVANDILUU, RAL 1015
2. KATUS: VALTSPLEKK, TOON: TUMEPRUUN, RAL 8022
3. SOKKEL: BETOONPIND, TOON: NATURAALNE
4. KATTEPLEKID, VIHMAVEETORUD, KATUSETARVIKUD, TOON: TUMEPRUUN, RAL 8022
5. TUGIMÜÜR, PUHASVUUK, TOON: NATURAALNE
6. UKSED: PUIT, PUNAKAS PRUUN, RAL 8015

3.7 Hoone piirdekonstruktsioonide üldine iseloomustus konstruktsioonitüüpide järgi

Hoone seinad on projekteeritud täidetud Columbia plokkidest ja puitkarkassiga. Katuslagi on projekteeritud puittaladega.

3.7.1. Vundament

Hoone rajatakse monoliitsest raudbetoonist plaatvundamendile. Vundamendi sügavus on $\geq 0,5$ m. Sokli maa-alune osa kaitsta hüdroisolatsiooniga. Kasutada ümber vundamendi kergkruusa pinna soojuse säilitamiseks.

3.7.2. Põrand pinnasel

P-1 (PÕRAND)

- 1) MONOLIITNE RAUDBETOONPLAAT 120 mm
- 2) GEOTEKSTIIL
- 3) KERGKRUUS (L (10...20 mm)) 200 mm.
- 4) TIHENDATUD KILLUSTIK 200 MM

3.7.3. Katuslagi

Liitekohad seinaga peavad saama teostatud nõuetekohase >300 mm kõrguse katusekatte ülespöördega.

Nõuded korrosioonikaitsevärvi, tsingitud terase ja kinnitusvahendite kaitsetöötuse ajalisele kestvusele (keskkonnaklass C3)

Katusel on välimine sajuvete äravool. Katusel on kalded vastavalt katuseplaanile.

Tuulutusavad peab olema kaetud putukavõrguga 2x2 mm. Räästaalused viimistleda peensaetud puitlaudadega 21x95 mm (toon: tumepruun RAL 8022). Laudade vahele jätta tuulutuspilud vähemalt 10 mm. Katuse ülaosale paigaldada ventilatsioonikorsten.

KL-1 (KATUSLAGI)

1. VALTSPLEKK, TUMEPRUUN, RAL 8022
2. ROOVLAUAD 32X100 MM, SAMM 200 MM
3. TUULUTUSLIIST 25X50 MM
4. MITTEHINGAV ALUSKATE
5. SARIKAD 75X150 MM, SAMM 600 MM
6. LAGI VIIMISTLEDA PEENSAETUD PUITLAUDADEGA 18x145 mm

3.7.4. Välisseinad

VS-1 (VÄLISSEIN)

1. FASSAAD: HOR. VOODRILAUDIS, UYT0, 21x145 mm, TOON: ELEVANDILUU, RAL 1015
2. TUULUTUS ROOVIDE VAHEL, 25X 100 MM, ROOVIDE SAMM 600 MM
3. TUULETÕKE, OSB PLAAT 10 MM
4. KARKASSIPOSTID, 75X150 MM, SAMM 600 MM

Tuulutusavad peab olema kaetud putukavõrguga 2x2 mm

VS-2(VÄLISSEIN)

1. BETOONPLOKK, TÄIDETUD COLUMBIA ÕÕNESPLOKK, 190 MM
2. VIIMISTLUS: NATURAALNE BETOON

3.7.5. Siseseinad

SS-1 (SISESEIN)

1. VIIMISTLEDA PEENSAETUD PUITLAUDADEGA 18x145 mm
2. SEINAKARKASS 45x95 mm, SAMM 600 mm
3. VIIMISTLEDA PEENSAETUD PUITLAUDADEGA 18x145 mm