


PÕHIPLAAN 2. korrus

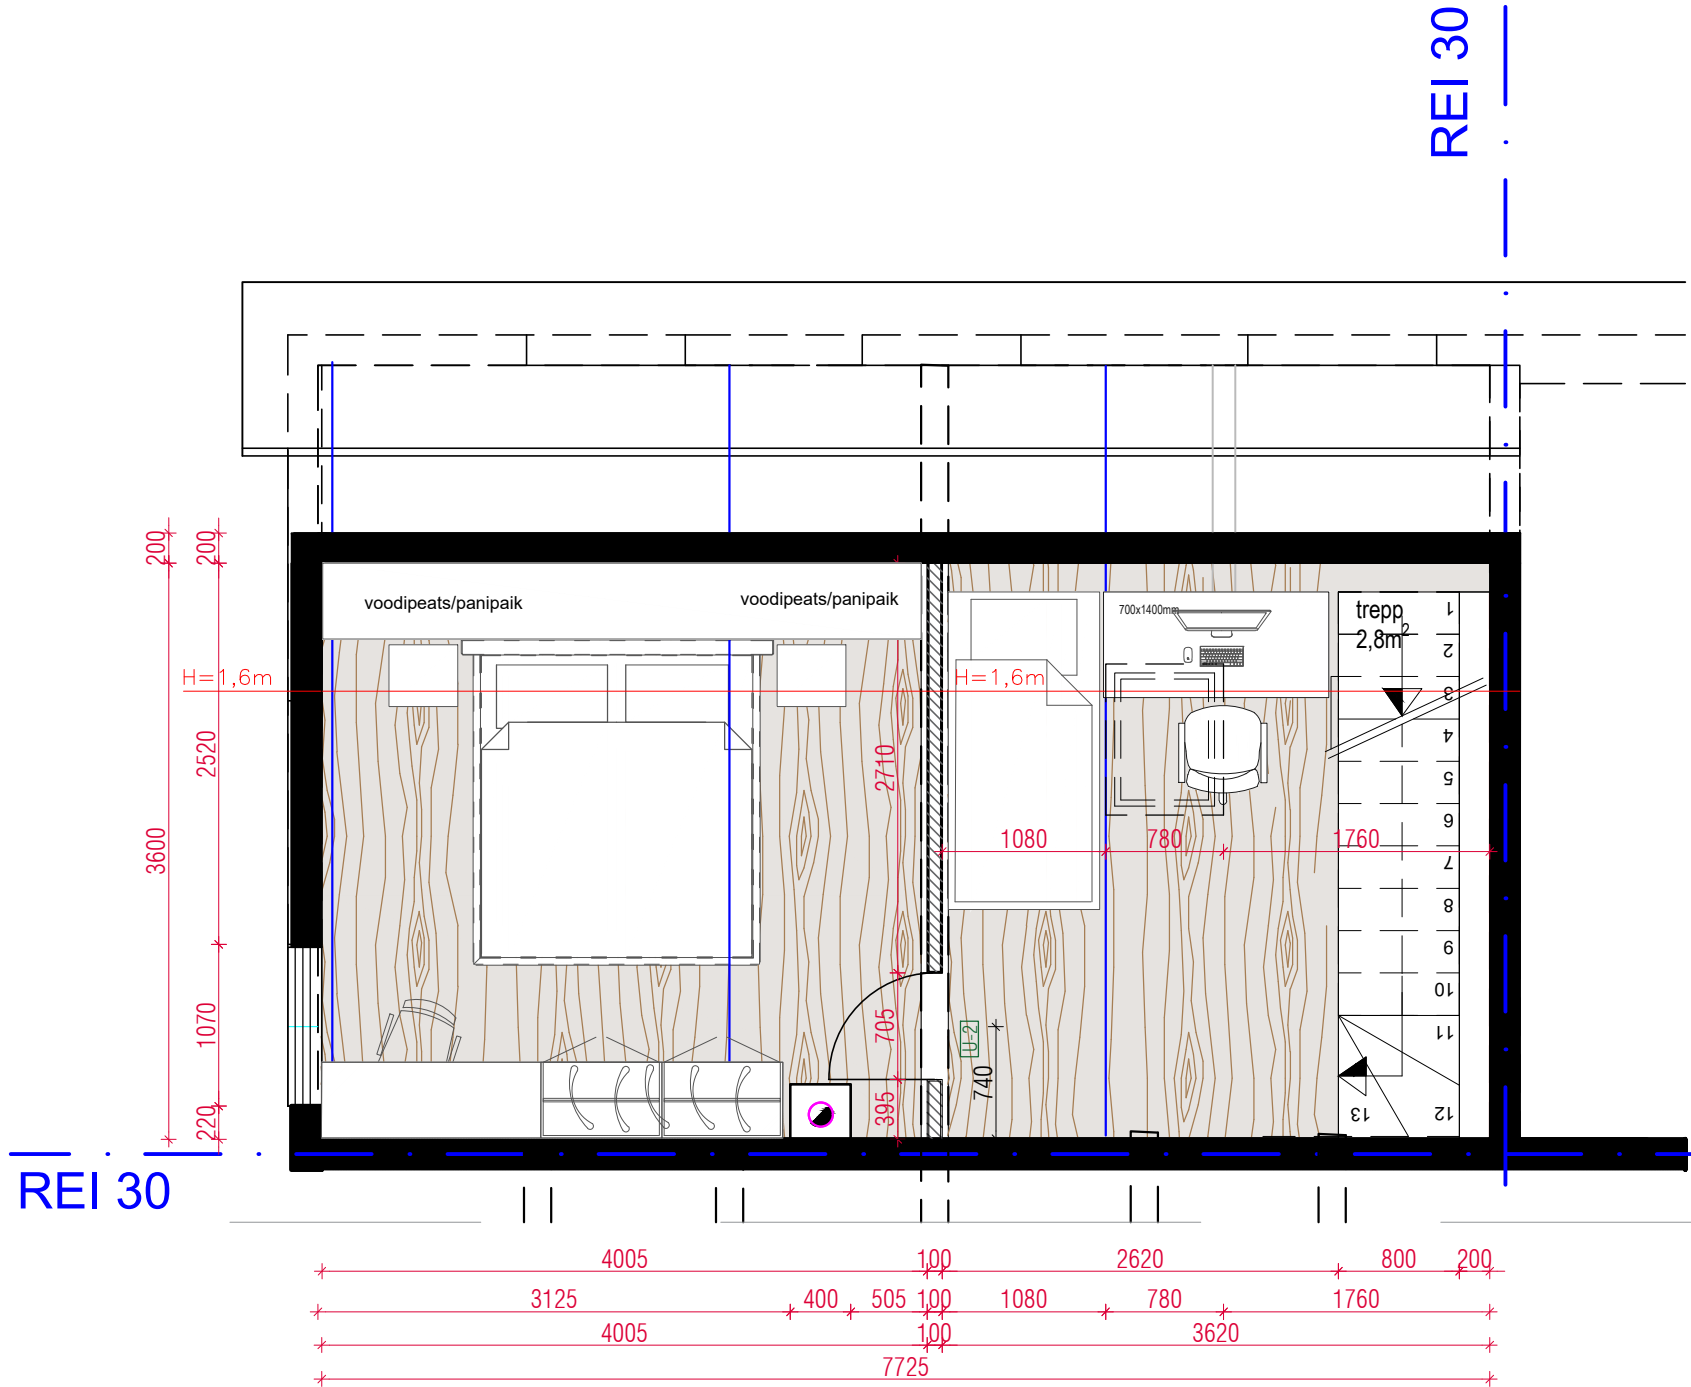

MÄRGISTUS PLAANIL

- Põrandakattematerjal 1 - mikrotsement või muu samane materjal
- Põrandakattematerjal 2 - puitpõrand või vanutatud puit astmetel, astmete alaservas led valgustus süvisprofiilis.
- Tehnoruumi põrand betoonist, tõstetud 80mm sisse tuleva kanalisatsiooni kõrguse tõttu.
- kergplokk sein, kaardus osa lõigata sisse
- kipssein
- sauna voodrilauaks kasutada vanutatud puidust laudasid (või vanasid voodrilaudasid, mis ei ole olnud kaetud värviga ega immutatud), püstine paigutus
- siseukse tähis

2.korruse kahe toa vaheline vahesein teha kipssein vana tala peale. NB! Erimõõdus uks!

Käesolev joonis tühistab kõik sama joonisenumbri varasema kuupäeva joonised. Käesolevat joonist käsitleda koos sisearhitektuurse projekti jooniste, seletuskirja ja spetsifikatsioonidega. Kõik valitud materjalide asendused tuleb kooskõlastada sisearhitekti, tellija ja projektijuhiga. Kõikide viimistluste toonimiste ja värvimiste osas tuleb valmistajal teha proovivärvimine, mis tuleb enne lõpliku viimistluse teostamist kooskõlastada projekti sisearhitektiga. Kõik mõõdud kontrollida kohapeal. Vastuolu ilmnemisel käesoleva joonise ning arhitektuurse, sisearhitektuurse või mistahes muu projekti osa jooniste, spetsifikatsioonide või seletuskirja vahel tuleb kohe teavitada projektijuhti või sisearhitekti. Kõikide materjalide kasutamisele eelnevalt peab ehitaja/tootja olema kursis vastavate paigaldus- ja käsitusjuhenditega, mille hangib ise materjalide tarnijalt/tootjalt.