


Katuse vihmavee kanalisatsioon

Mhor: 1:500
Mver: 1:50

KAEVU TÄHIS	SK-1	SKLP-1	SK-2	SK-3		SK-4	SK-5	SK-6	SK-7	Skvund-12
OLEMASOLEVA MAAPINNA KÕRGUS (m ABS)	5,25	5,50	5,70	5,80		5,75	5,75	5,85	5,95	6,00
PROJEKTEERITUD MAAPINNA KÕRGUS (m ABS)	5,25	5,50	5,70	5,80		5,75	5,75	5,85	5,95	6,00
TORU PÕHJA KÕRGUS (m ABS)	3,55	3,58	3,60	4,40		4,49	4,56	4,69	4,78	4,80
TORU RAJAMISSÜGAVUS	1,70	1,92	2,10	1,40		1,26	1,19	1,16	1,17	1,20
LANG	0,004 12,2m		0,005 78,9m							
TORU MATERJAL	PP 250 - 12,2m		PP 160 - 41,1m				PP 110 - 37,9m			
VAHEKAUGUSED (m)	7,5	4,6	7,8	18,1	15,2	15,4	17,6	4,8		
SIRGESTATUD TRASSI PLAAN										

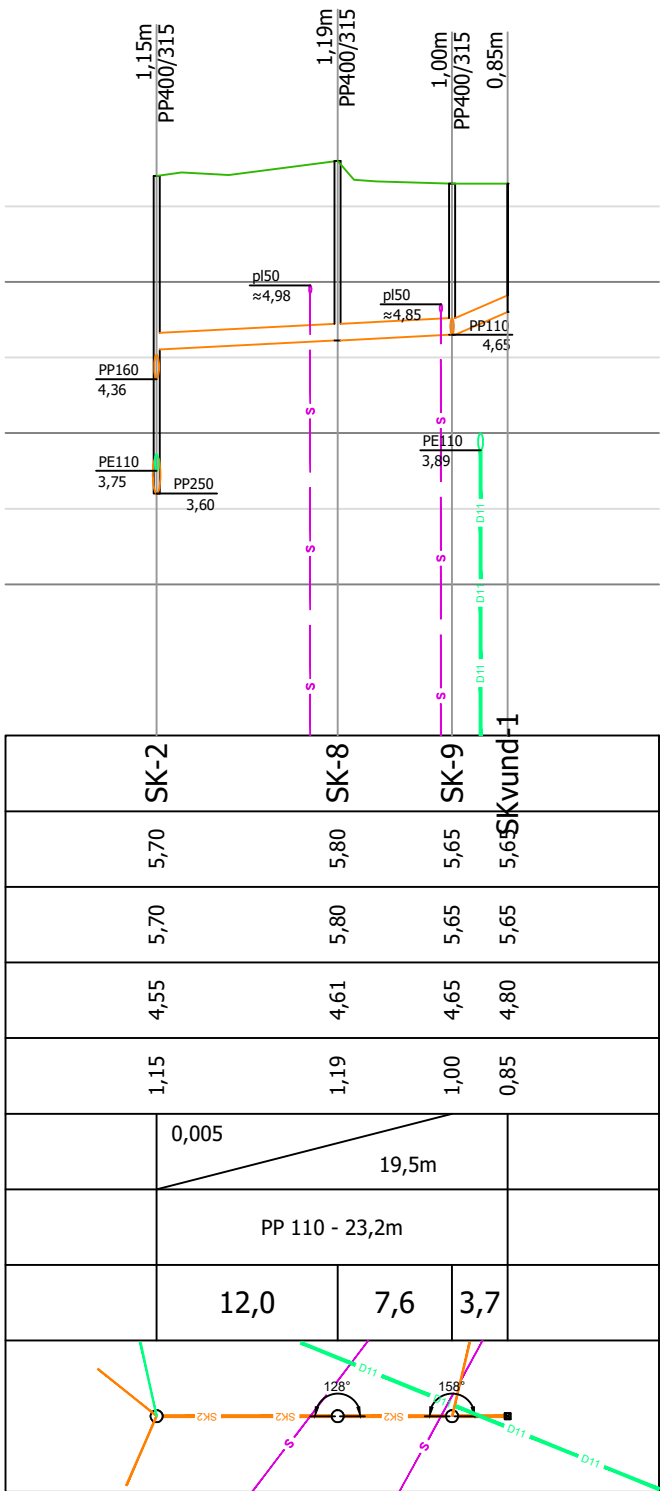

Suur-Jõe tn 63, Pärnu
Tel (+372) 6016500
www.termopilt.ee
TERMOPILT OÜ
Registrikood: 11216921
MTR: EEP000638
TEL003100

Tellija: Pärnu linn, Ilvese tn 32//34 korteriühistu

Töö nimetus: Sadameveeekanalisatsioon ja drenaaž
Ilvese tn 32//34, Pärnu linn, Pärnu linn

Joonise nimetus: Pikiprofiil
Sadameveetorustik

Projektijuht	M. Juursalu	/allkirjastatud digitaalselt/	Mõõtkava:
Vastutav spets.	L-L. Juursalu	/allkirjastatud digitaalselt/	1:50/1:500
			Trükitud:
			30.09.2024

Faili nimi: 1142_PP_VKV.dwg

Töö nr. Staadium

1142 PP

Kaust nr.
VKV-12

Joonise nr:
6-02