


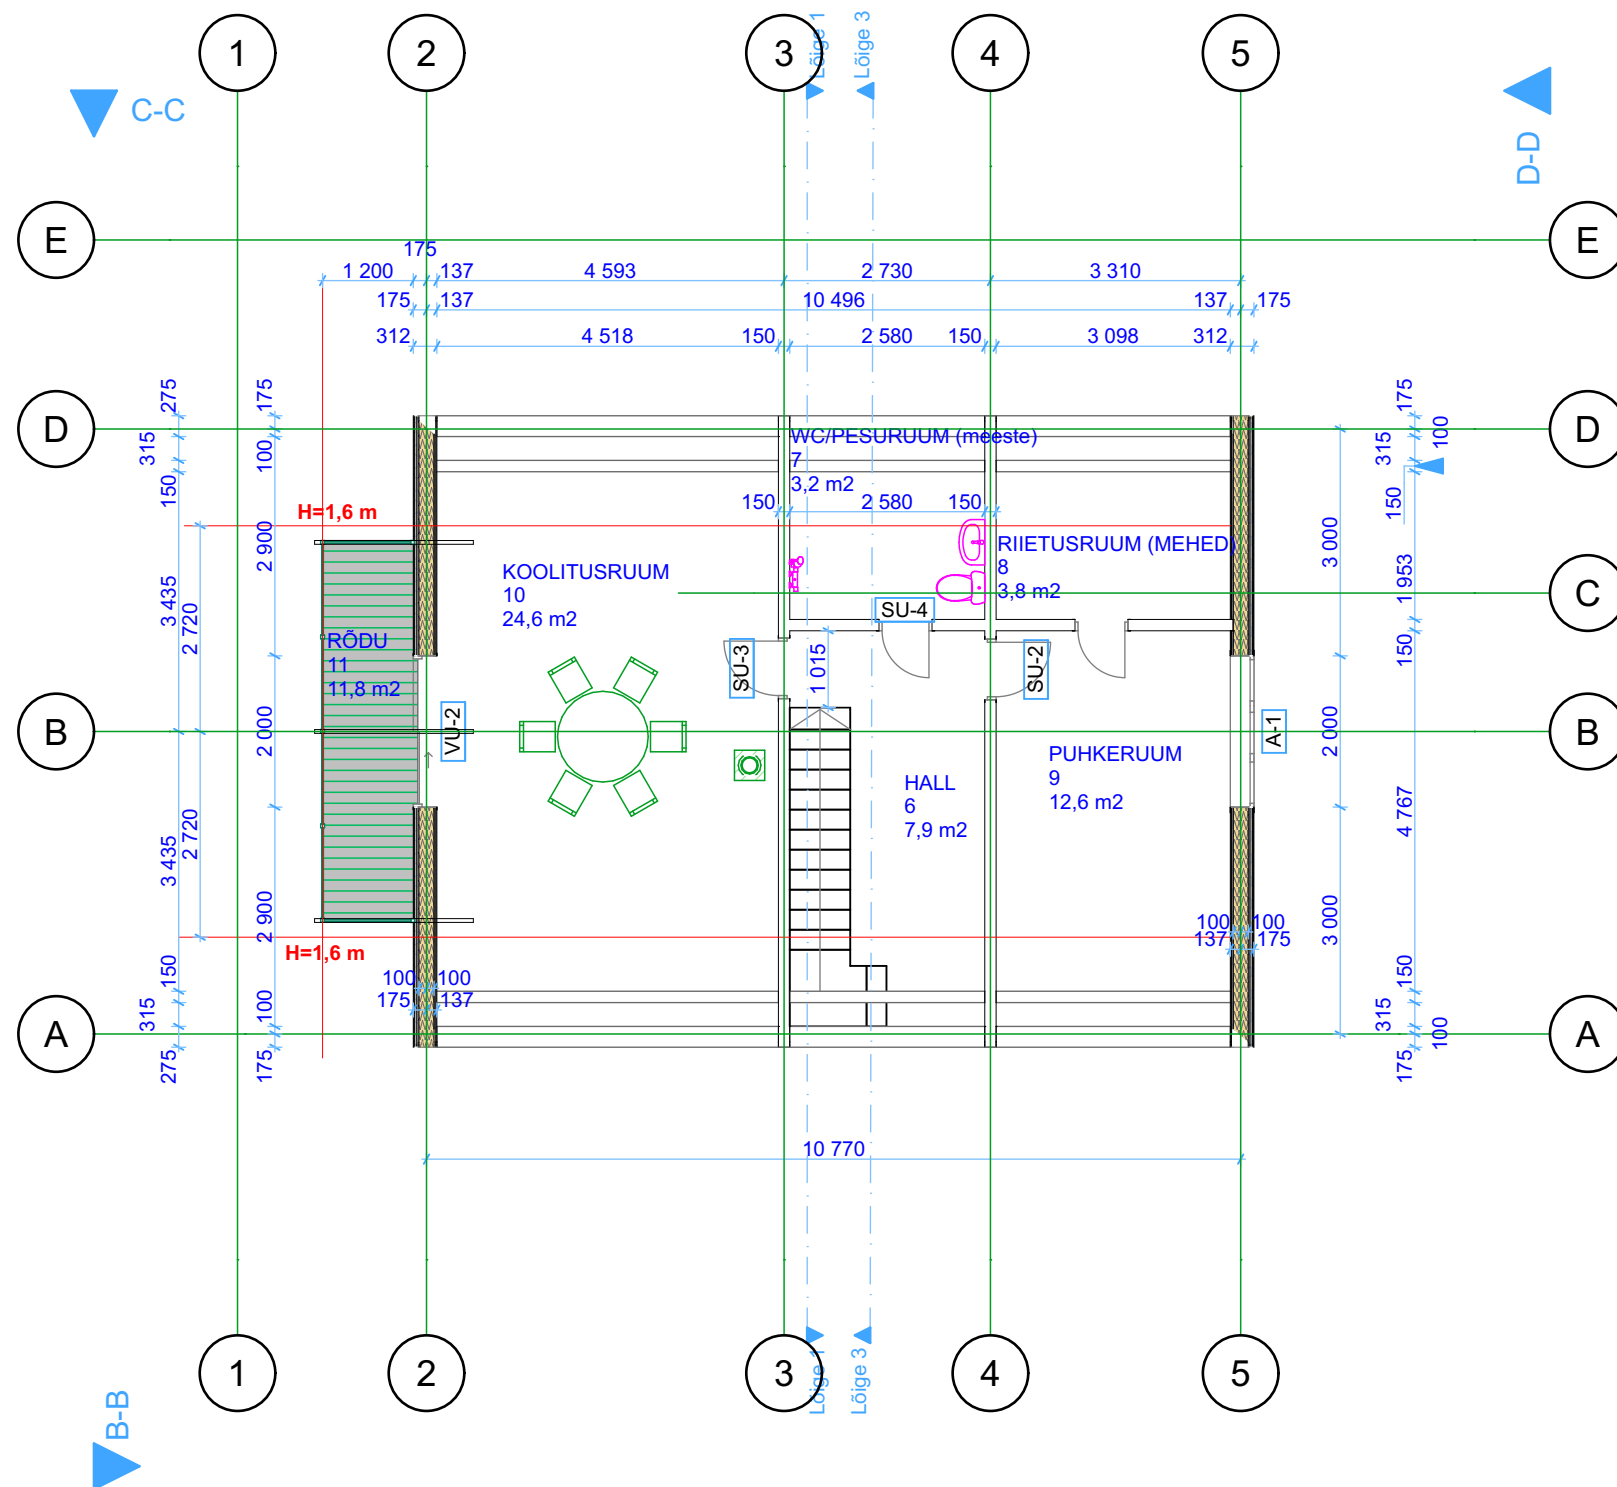

Välissein 2. korrus: 312 mm

Laudis 21 mm, toon Pinotex Classik lasur, Mänd
Õhkvahe-distsantsliist 22 mm
Õhkvahe-roovitus 22 mm
Tuuletõkkeplaat 13 mm
Puitpruss/avatud pooridega PUR vaht 200 mm
Aurutõke
Õhkvahe-distsants liist 22 mm
Siseviimistlus

Siseseinad:

Siseviimistlus
Puit- või metallkarkass(min vill) 100 mm
Siseviimistlus

JOONISE NIMETUS
2.KORRUS

JOONISE TÄHIS
AR-5-03

MÕÖTKAVA
1:100